PŮDORYS 1:30

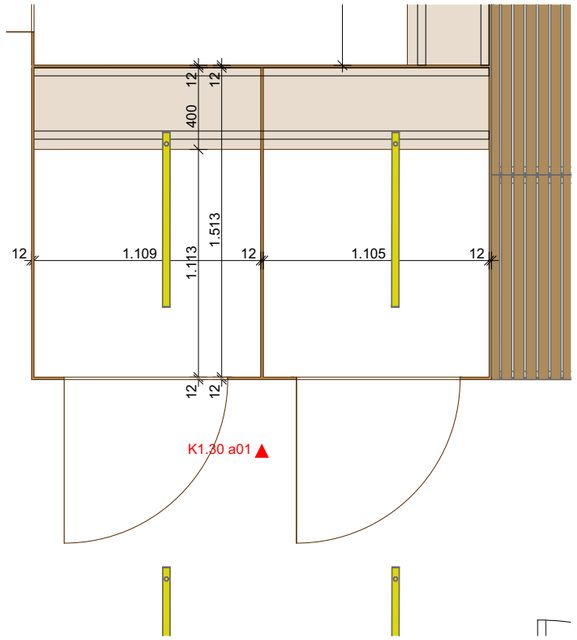


PŮDORYS 1:30

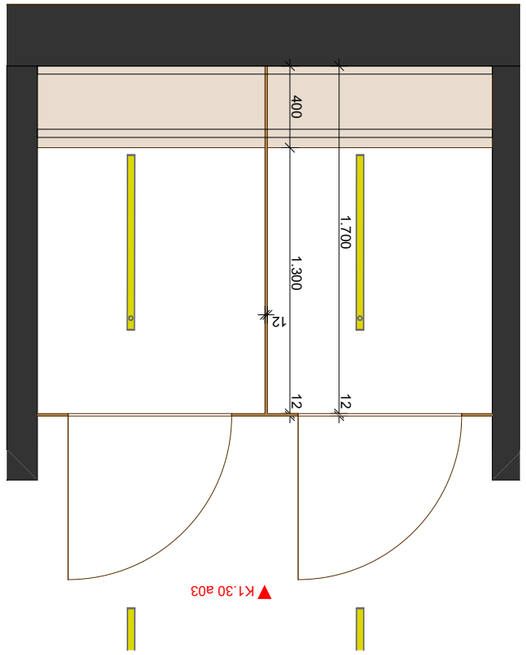


PŮDORYS 1:30

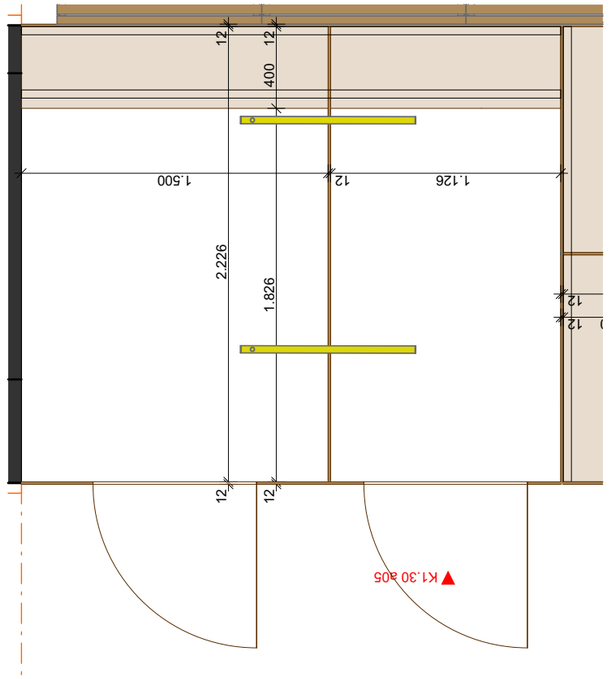


K1.30 a01 1:30

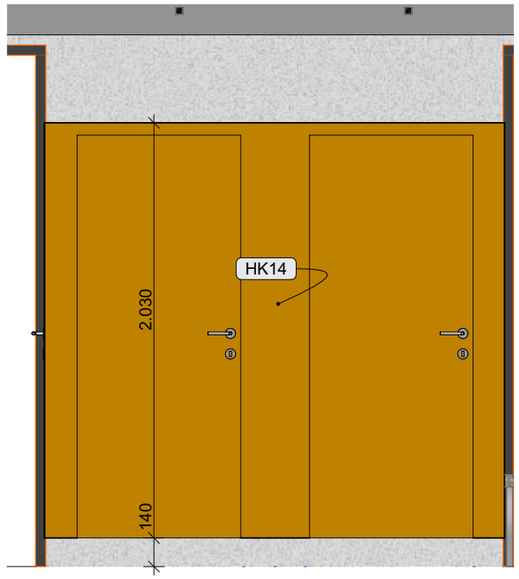


K1.30 a03 1:30

K1.30 a05 1:30

| | | | | | | | | |
|---|---|---|---|---|---|---|---|---|
| ZHOTOVITEL: | ING. ARCH. HELENA STRAKOVÁ, Brněnská 798/51, 693 01, Hustopeče | | PROJEKT: | **REKONSTRUKCE MĚSTSKÉHO BAZÉNU V BŘECLAVI** | | | STUPEŇ: | INTERIÉR |
| SPOLUPRÁCE: | ING. ARCH. LENKA SOCHOROVÁ GABRIELA ŠPÁNIKOVÁ | | MÍSTO: | Fibichova 3385/1, 690 02 Břeclav, p.č.4637, k.ú. Břeclav | | | DATUM: | 10/2023 |
| OBJEDNATEL: | MĚSTO BŘECLAV, Náměstí T. G. Masaryka 42/3, 690 02 Břeclav | Břeclav | OBJEKT: | **PLAVECKÝ BAZÉN** | NÁZEV: | **Výpis kabin HK14,15, 16** | MĚŘÍTKO: | 1:30 |
| PROVOZOVATEL: | TEREZA BŘECLAV, příspěvková organizace, Pod Zámkem 2881/5, 690 02 Břeclav | Tereza Břeclav | ČÁST: | Výkresy HPL kabin | POPIS: | PŮDORYS, K1.30 a05, K1.30 a01, K1.30 a03 | Č. V.: | V.01.30.7 |