


PŮDORYS 1:40

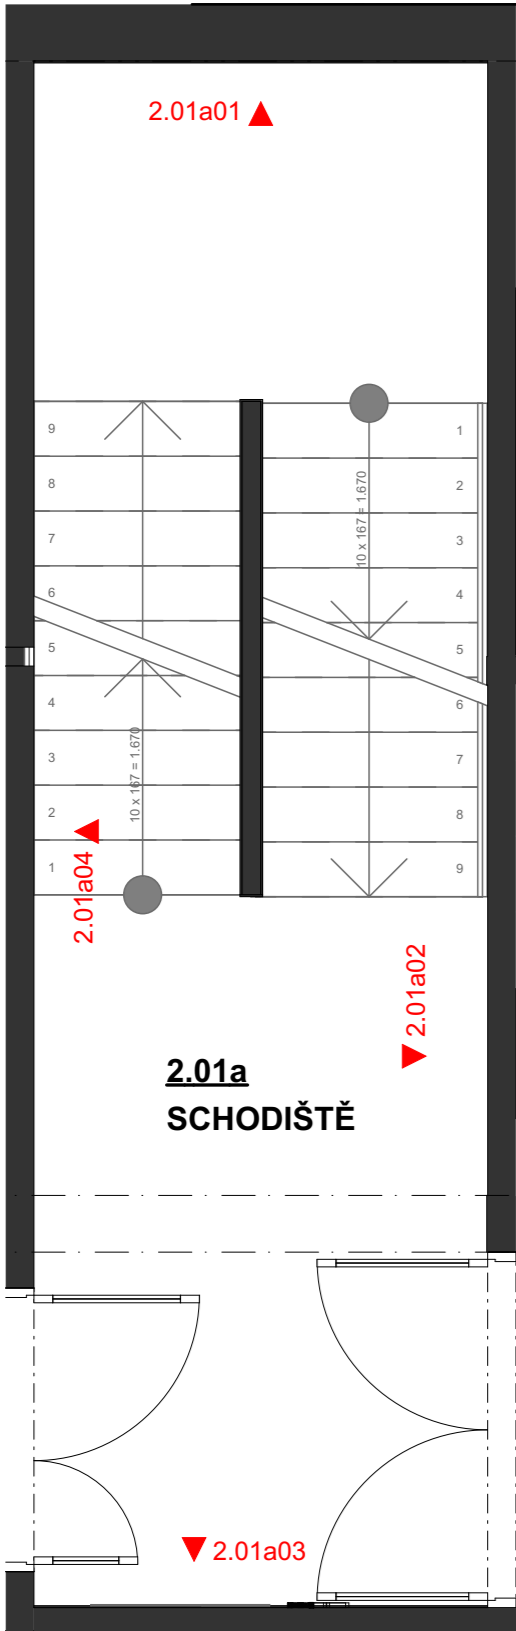

2.01a01 1:30



2.01a03 1:30





2.01a02 1:30



2.01a04 1:30



ZHOTOVITEL:	ING. ARCH. HELENA STRAKOVÁ, Brněnská 798/51, 693 01, Hustopeče		PROJEKT:	REKONSTRUKCE MĚSTSKÉHO BAZÉNU V BŘECLAVI		STUPEŇ:	INTERIÉR	
SPOLUPRÁCE:	ING. ARCH. LENKA SOCHOROVÁ GABRIELA ŠPÁNIKOVÁ		MÍSTO:	Fibichova 3385/1, 690 02 Břeclav, p.č.4637, k.ú. Břeclav		DATUM:	10/2023	
OBJEDNATEL:	MĚSTO BŘECLAV, Náměstí T. G. Masaryka 42/3, 690 02 Břeclav		OBJEKT:	WELLNESS	NÁZEV:	SCHODIŠTĚ 2.01 a	MĚŘÍTKO:	1:40, 1:30
PROVOZOVATEL:	TEREZA BŘECLAV, příspěvková organizace, Pod Zámekm 2881/5, 690 02 Břeclav		ČÁST:	POHLEDY NA STĚNY	POPIS:	PŮDORYS, 2.01a04, 2.01a02, 2.01a01, 2.01a03		Č. v.: