




ŘEZ 1-1
M 1:50

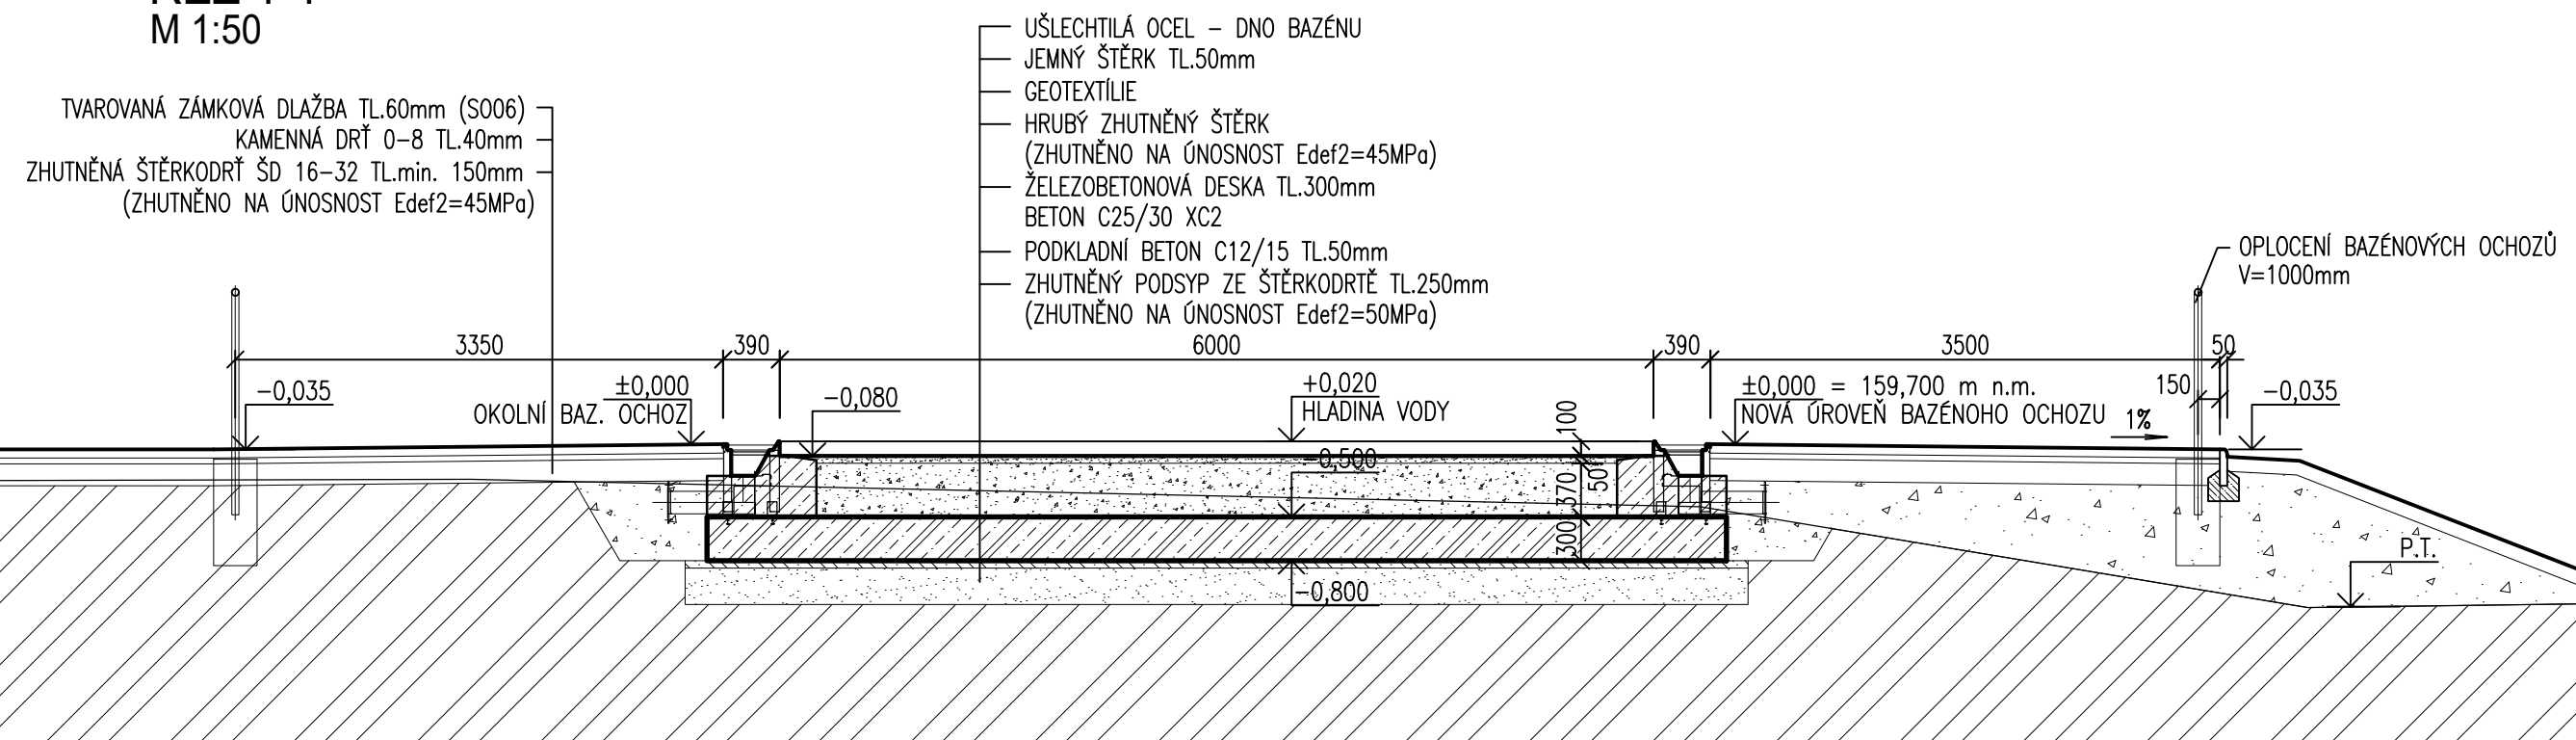




ŘEZ 2-2
M 1:50

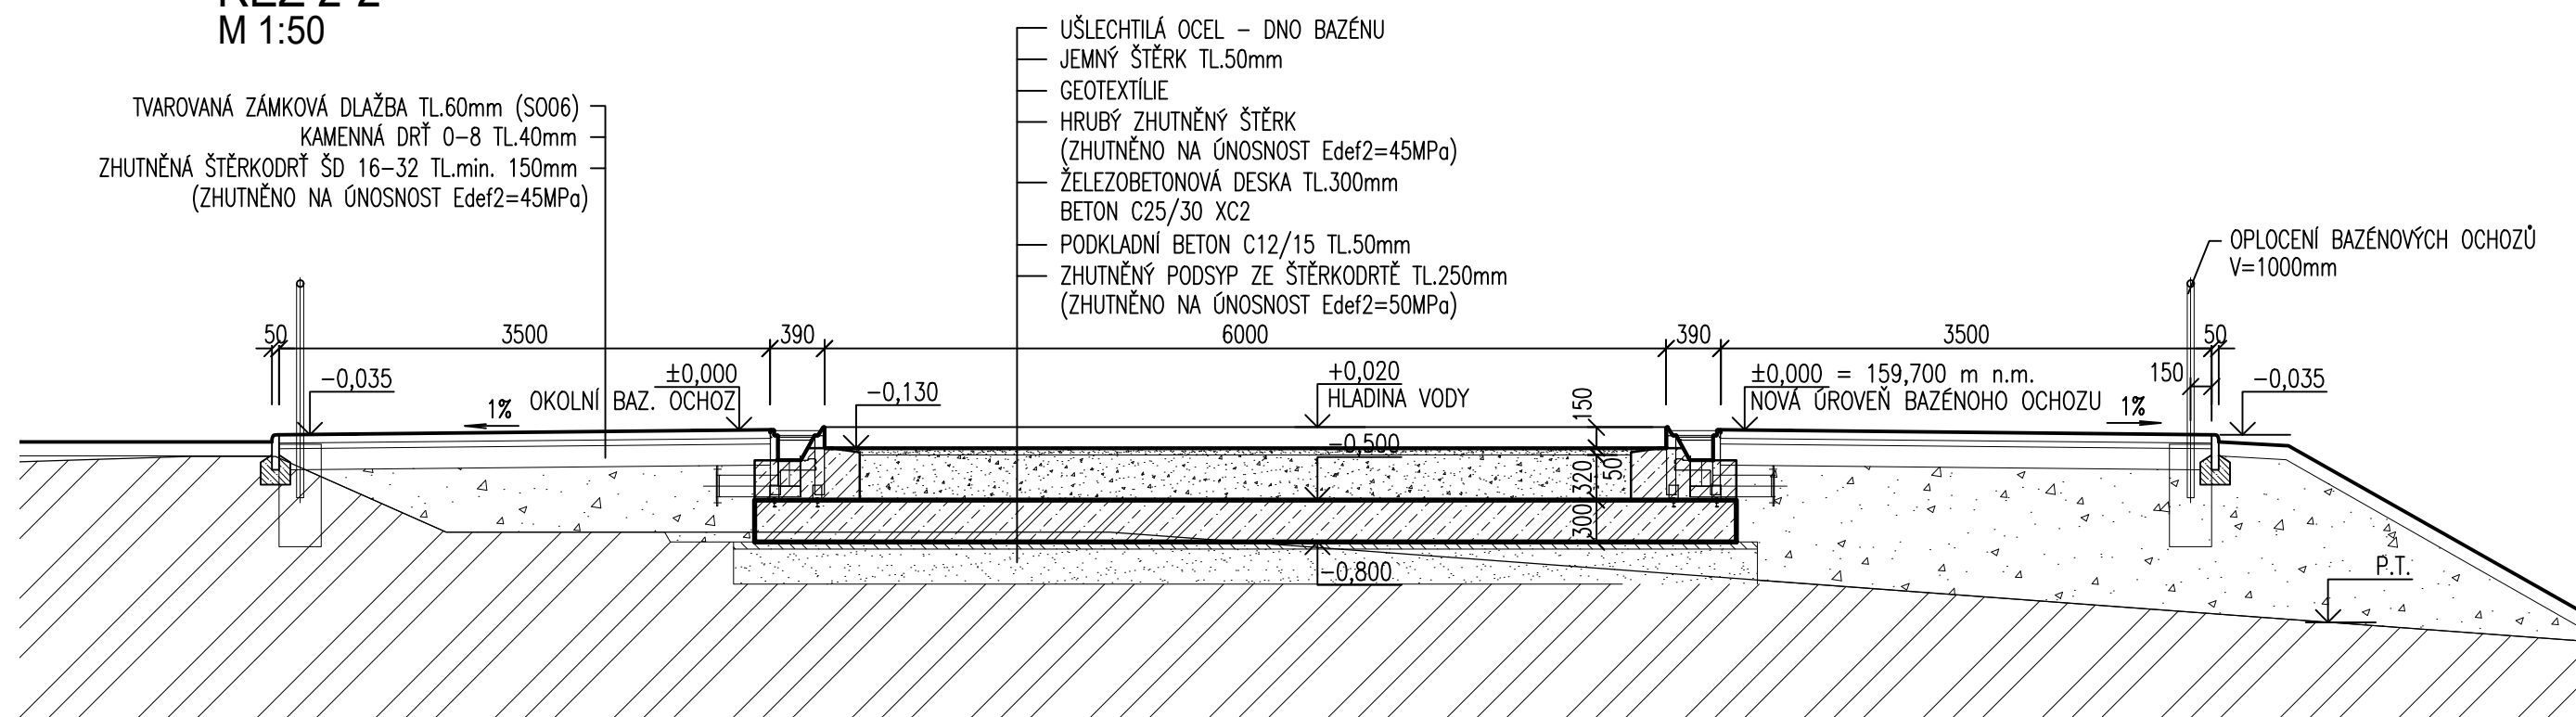

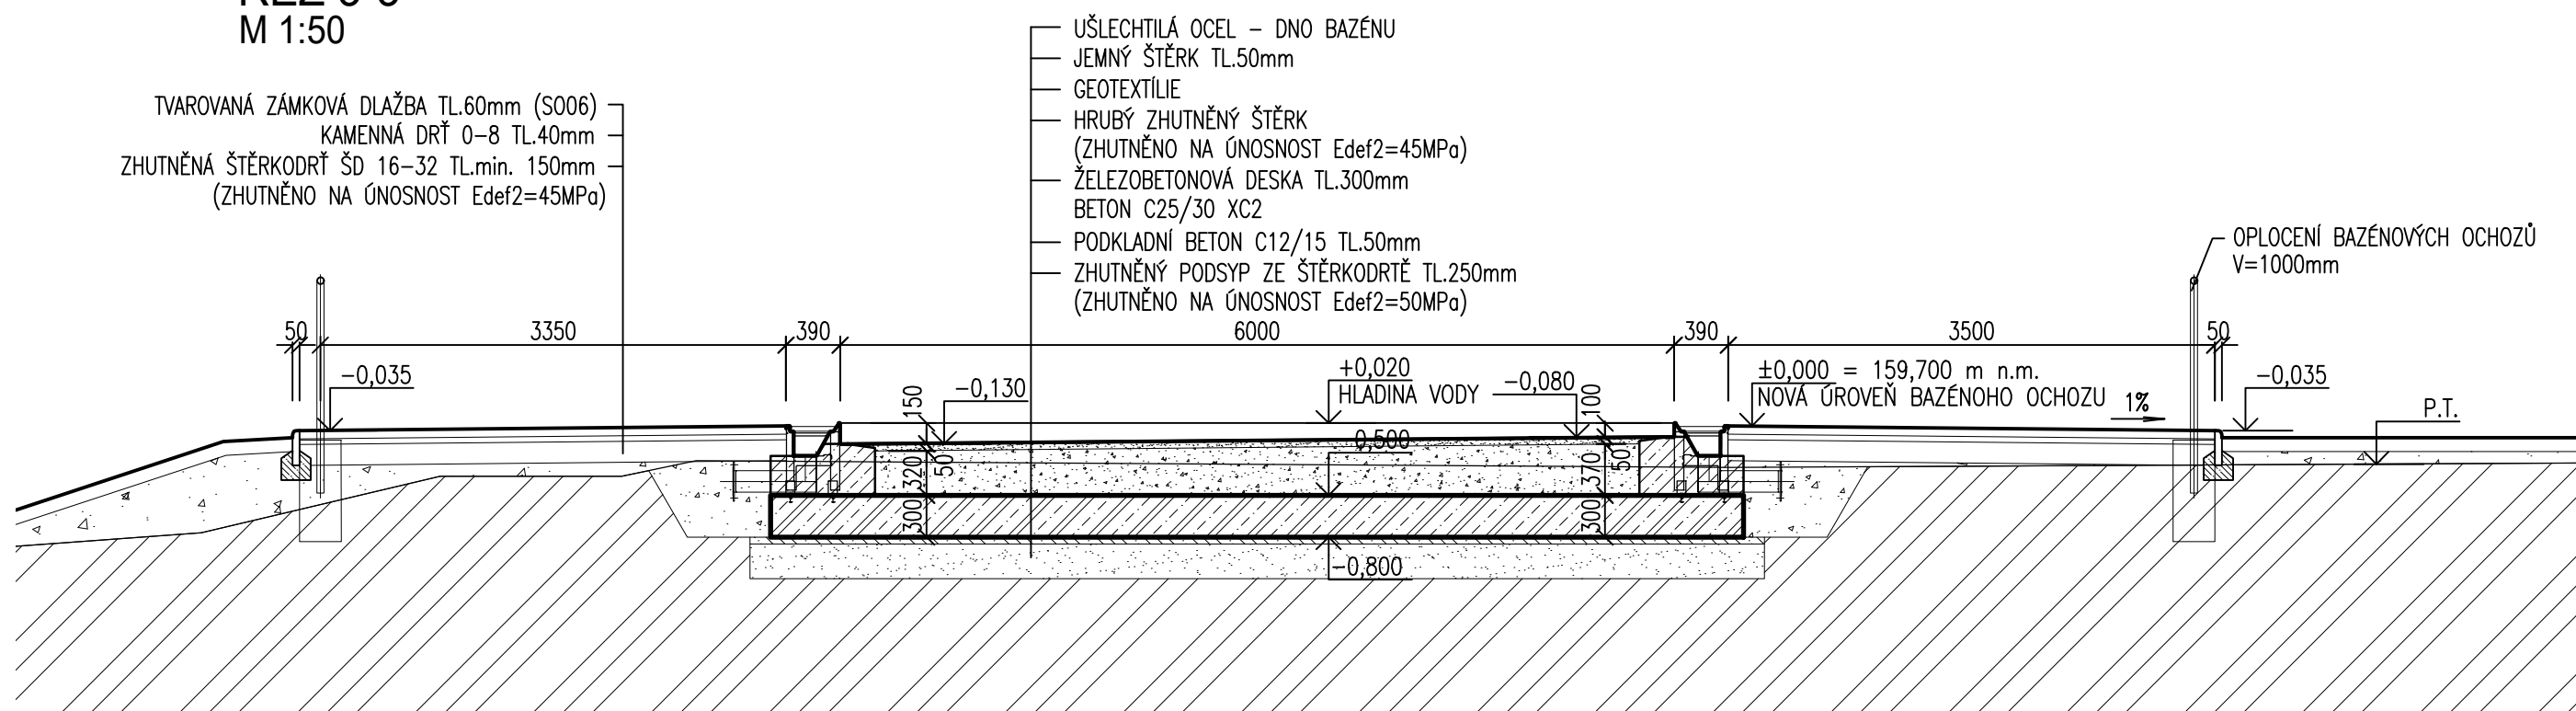ŘEZ 3-3
M 1:50



LEGENDA HMOT

PŘÍDAVNÝ BETON – PROVÉST PO MONTÁŽI KONSTRUKCE
 BAZÉNU A BAZÉNOVÉ TECHNOLOGIE. BETON BUDE VYZTUŽEN POMOCÍ
 PŘEDEM PŘIPRAVENÉ VYTČNÁJÍCÍ ŽEB ZB ZÁKLADOVÝCH PASŮ.

ŽELEZOBETONOVÁ ZÁKLADOVÁ DESKA

NÁSYP Z NENAMRZAVÉHO MATERIÁLU (ZAHLENĚNÝ ŠTĚRK, EVENT. BETONOVÝ
 RECYKLÁT – HUTNIT PO VRSTVÁCH MAX. 200mm NA Edef2=45MPa)

±0 ≅ 159,700 m n.m. - ÚROVEŇ BAZÉNOVÉHO OCHOZU

"DOKUMENTACE JE DUŠEVNÍM MAJETKEM FIRMY HUTNÍ PROJEKT Frýdek-Místek a.s. A NESMÍ BÝT POUŽITA BEZ JEJÍHO VĚDOMÍ.

[illegible]