


SITUACE STAVBY
M 1:500

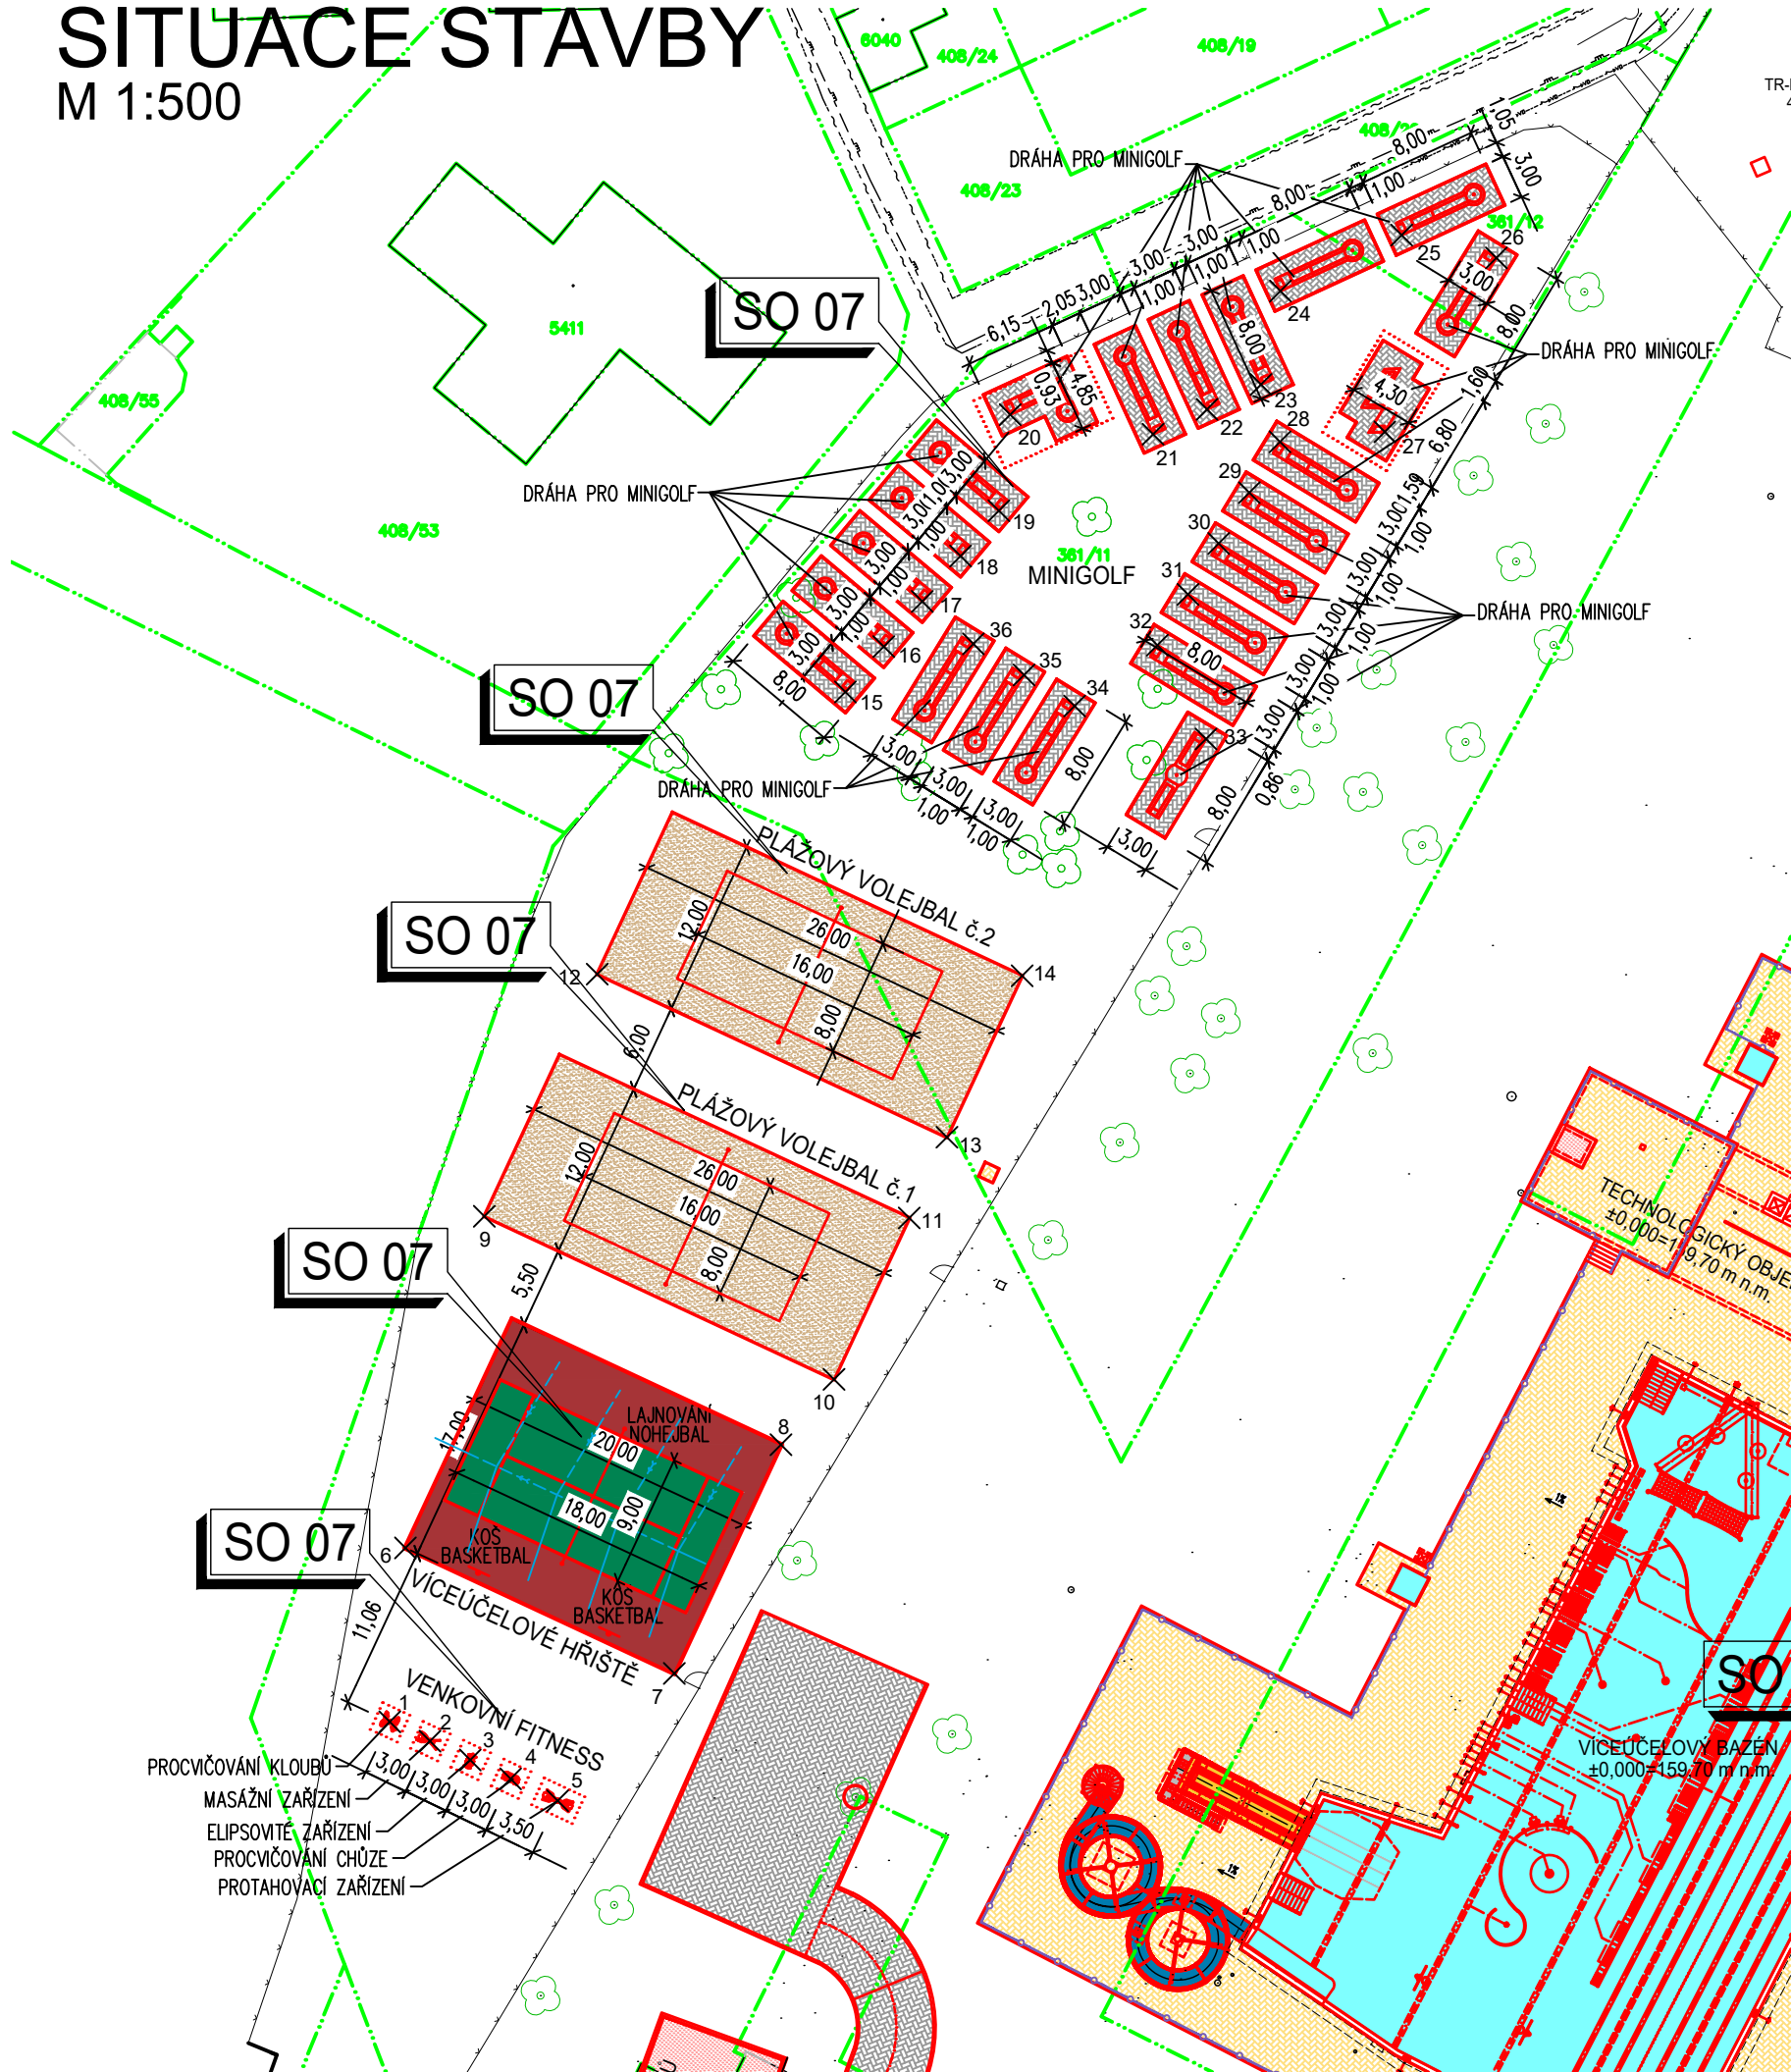

VYTYČOVACÍ BODY
VENKOVNÍ FITNESS

- 1 x= -583473,5771
y= -1210633,3772
- 2 x= -583470,8739
y= -1210634,6787
- 3 x= -583468,1538
y= -1210635,9504
- 4 x= -583465,4373
y= -1210637,2172
- 5 x= -583462,2652
y= -1210638,6963

VÍCEÚČELOVÉ HŘIŠTĚ

- 6 x= -583472,5283
y= -1210621,6631
- 7 x= -583454,4024
y= -1210630,1160
- 8 x= -583447,2177
y= -1210614,7084

HŘIŠTĚ NA PLÁŽOVÝ VOLEJBAL Č.1

- 9 x= -583467,2065
y= -1210599,3187
- 10 x= -583443,6425
y= -1210610,3067
- 11 x= -583438,5711
y= -1210599,4310

HŘIŠTĚ NA PLÁŽOVÝ VOLEJBAL Č.2

- 12 x= -583459,5994
y= -1210583,0051
- 13 x= -583436,0354
y= -1210593,9932
- 14 x= -583430,9639
y= -1210583,1175

HŘIŠTĚ NA MINIGOLF

- 15 x= -583442,8746
y= -1210563,9946
- 16 x= -583440,2917
y= -1210560,9400
- 17 x= -583437,6973
y= -1210557,8952
- 18 x= -583435,1144
y= -1210554,8406
- 19 x= -583432,5315
y= -1210551,7859
- 20 x= -583431,7709
y= -1210545,3135
- 21 x= -583422,1373
y= -1210546,6301
- 22 x= -583418,5039
y= -1210544,9571
- 23 x= -583414,8705
y= -1210543,2842
- 24 x= -583413,5605
y= -1210536,9838
- 25 x= -583405,3854
y= -1210533,2197
- 26 x= -583399,0105
y= -1210534,7482
- 27 x= -583406,5265
y= -1210546,4732
- 28 x= -583413,5914
y= -1210547,1435
- 29 x= -583415,6572
y= -1210550,5687
- 30 x= -583417,7230
y= -1210553,9940
- 31 x= -583419,7888
y= -1210557,4193
- 32 x= -583421,8546
y= -1210560,8446
- 33 x= -583418,5756
y= -1210567,1613
- 34 x= -583427,4309
y= -1210564,9403
- 35 x= -583430,8404
y= -1210562,8486
- 36 x= -583434,2499
y= -1210560,7569

LEGENDA STAVEBNÍCH OBJEKTŮ

- SO 04 VENKOVNÍ BAZÉNY
- SO 07 VENKOVNÍ HŘIŠTĚ

LEGENDA

STÁVAJÍCÍ OBJEKTY

STÁVAJÍCÍ PLOCHY

4570/5

HRANICE PARCEL, PARCELNÍ ČÍSLA

NAVRHOVANÉ OBJEKTY

NAVRHOVANÉ ZPEVNĚNÉ PLOCHY – ZÁMKOVÁ DLAŽBA TL.60mm

NOVÉ NÍZKÉ OPLOCENÍ BAZÉNOVÝCH OCHOZŮ, V=1,00m

STÁVAJÍCÍ OPLOCENÍ

STÁVAJÍCÍ STROMY

VSTUPY DO OBJEKTŮ

POZNÁMKA

Poloha podzemních vedení a zařízení byla zjištěna u příslušných správců inženýrských sítí a ověřená situace je uložena a evidována u zpracovatele dokumentace.
Polohu podzemních vedení nelze vytyčovat odměřováním vzdáleností na výkrese. Přesné vytyčení všech podzemních vedení na povrchu zajistí investor před zahájením stavby.

a)				
OZN.	ZMĚNA	DATUM	PROVEDL	KONTROLA
VYPRACOVAL	LENKA KOŘÍNKOVÁ		<div><div>HUTNÍ PROJEKT</div><div>FRÝDEK-MÍSTEK</div><div>HUTNÍ PROJEKT Frýdek-Místek a.s.</div></div>	
PROJEKTANT	LENKA KOŘÍNKOVÁ			
SCHVÁLIL	ING. MICHAL ONDROUŠEK			
KONTROLOVAL	ING. ROMAN SLUNEČKO			
INVESTOR	Město Břeclav	DATUM 10/2023		ÚČEL PROVÁDĚNÍ
MÍSTO STAVBY	Fibichova 3385/1, 690 02 Břeclav	STAVBY		Č. ZAK. 11210-003-001
STAVBA	PD - REKONSTRUKCE MĚSTSKÉHO KOUPALIŠTĚ V BŘECLAVI	ARCHIVNÍ ČÍSLO HP4-4-101190		LISTŮ 1
SO07 VENKOVNÍ HŘIŠTĚ		POČET A4 3		MĚŘITKO 1:500
SITUACE		POŘADOVÉ Č. 02		