




1.NP - strojovna filtrace G,H  
1 : 50

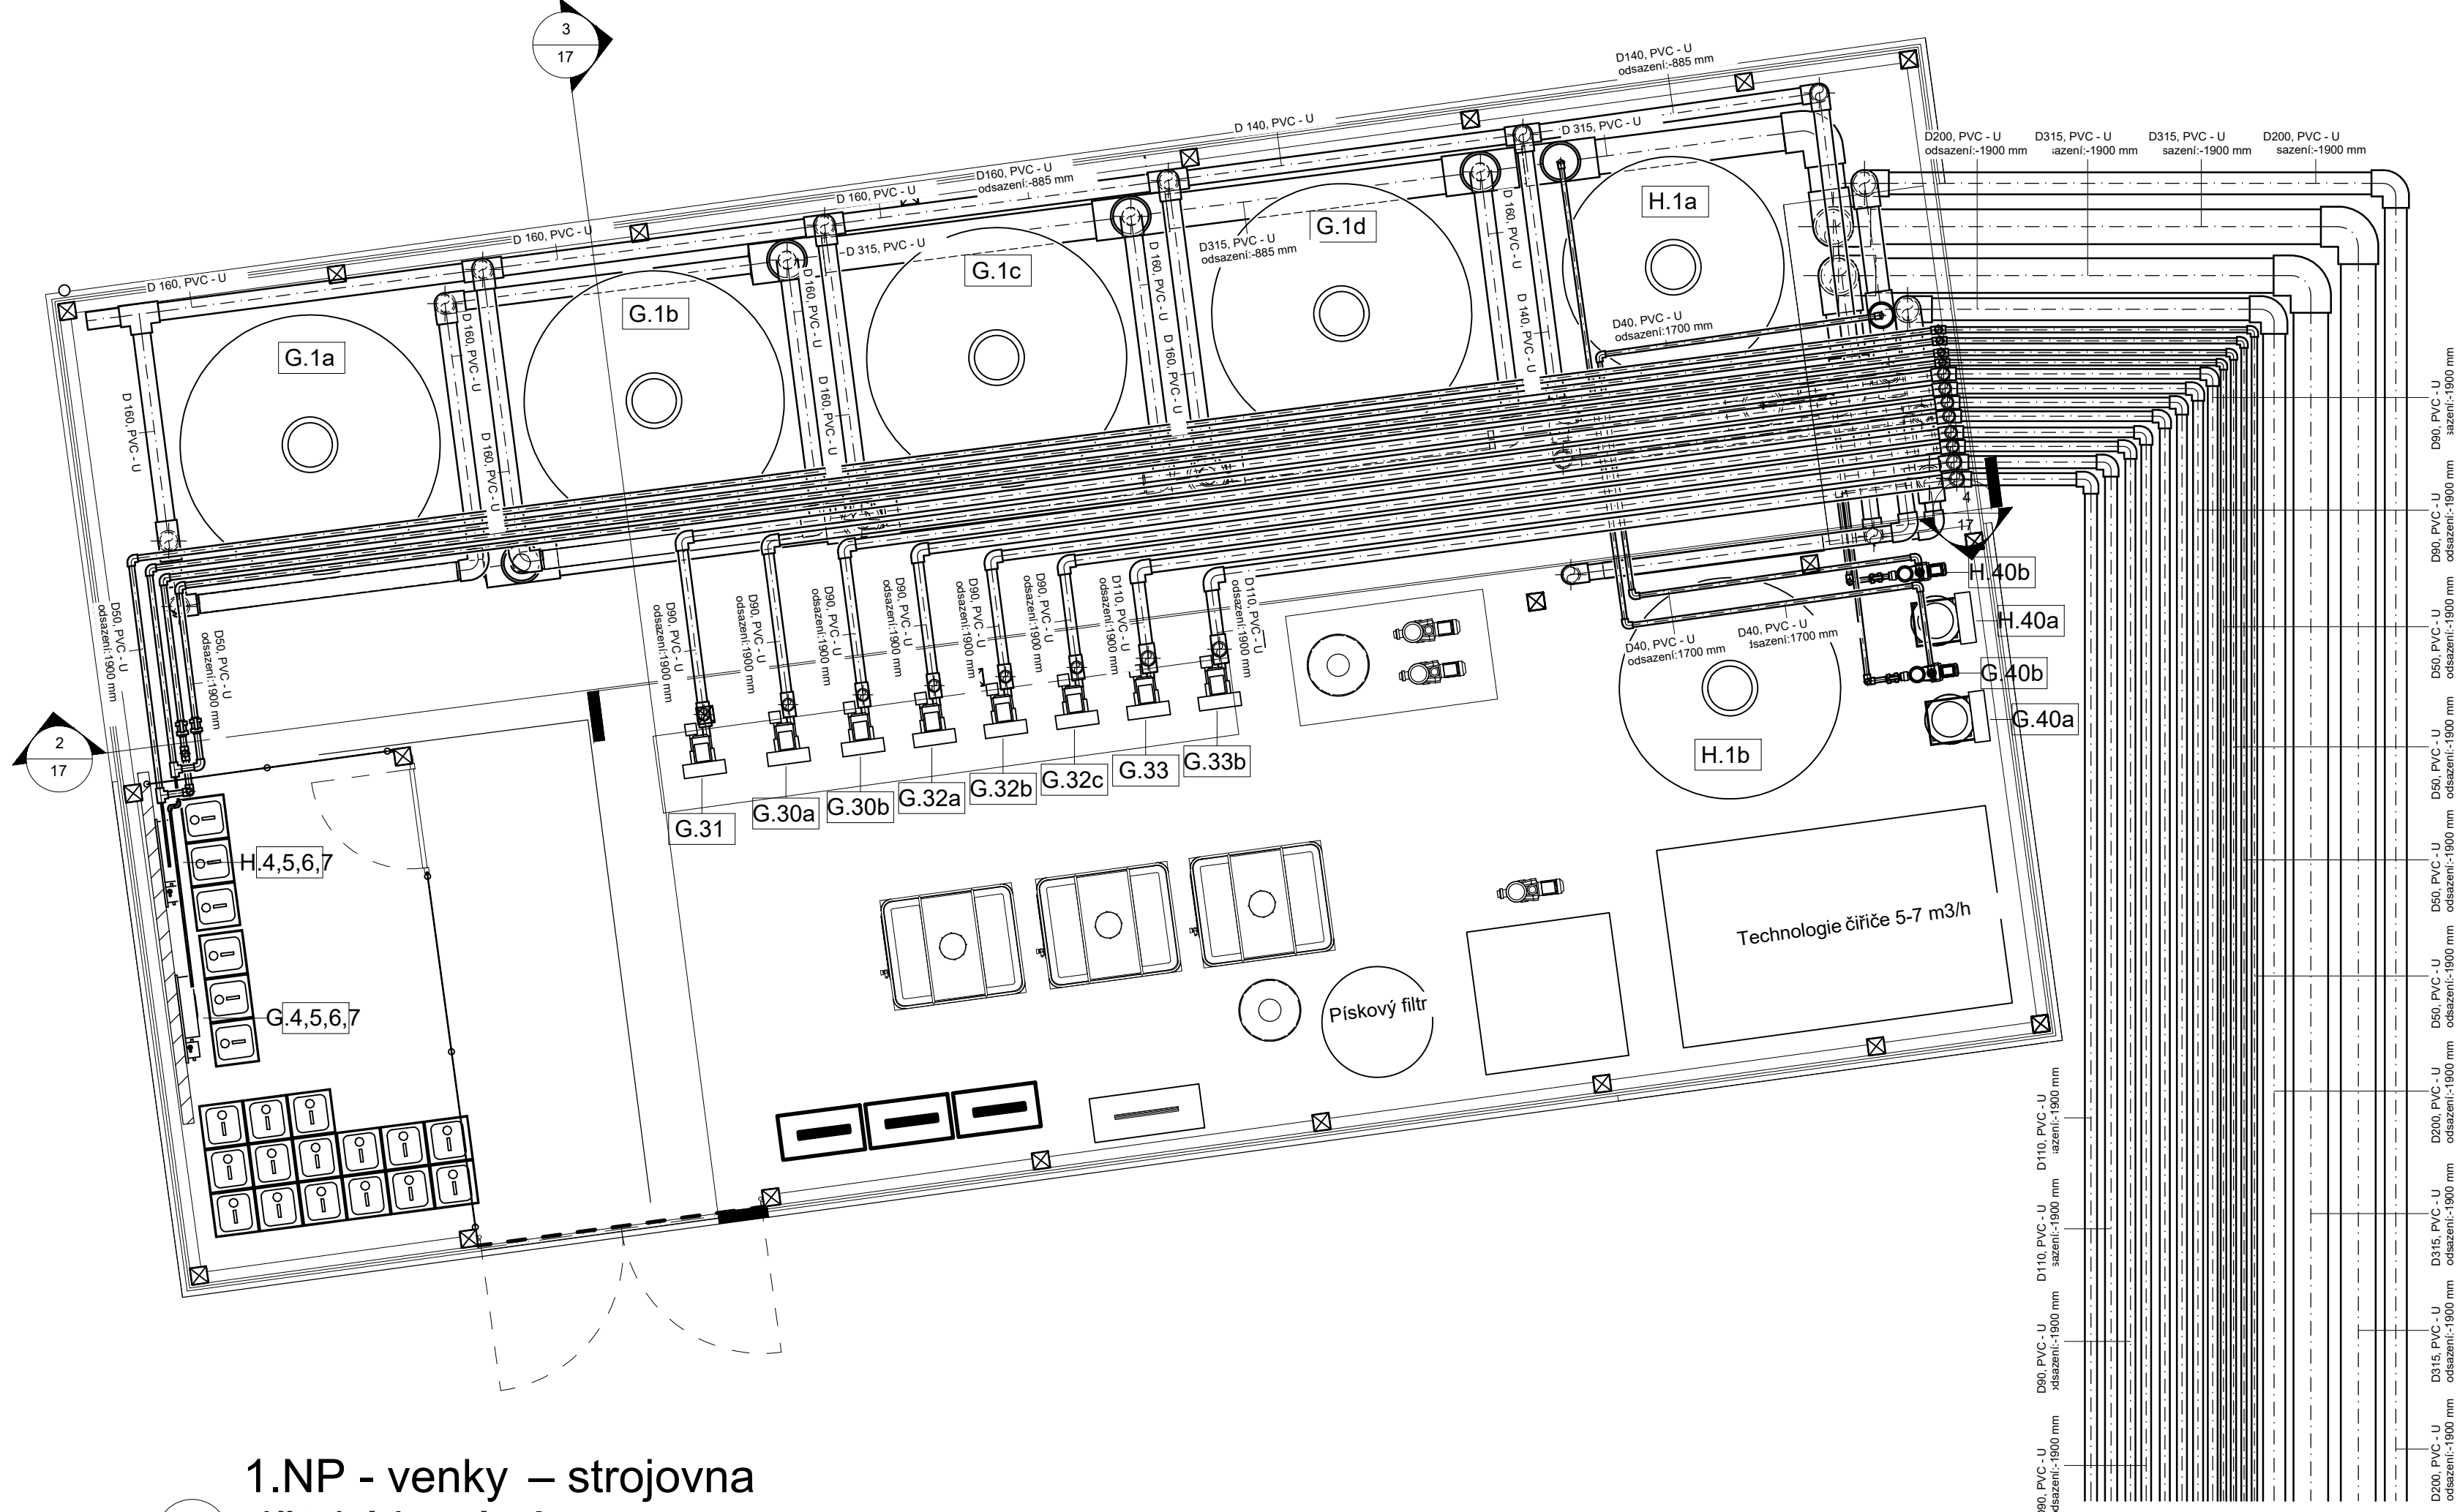


1.NP - venky – strojovna  
dětšký bazén I  
1 : 50

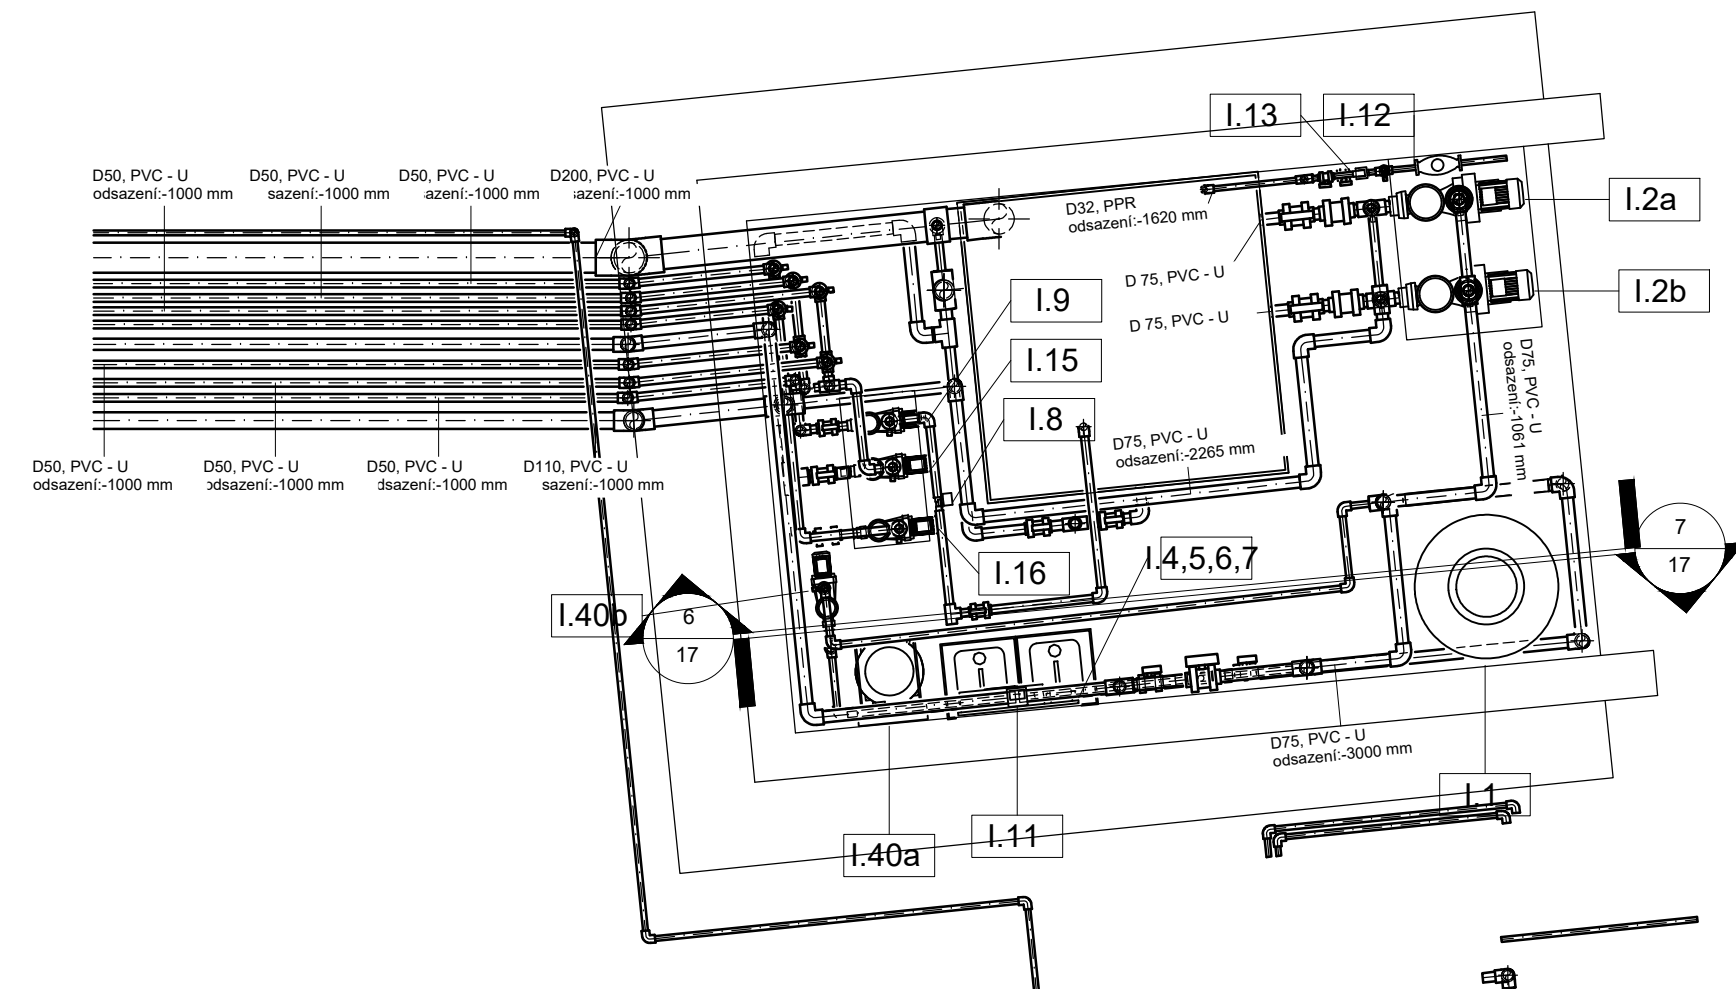


Řez filtrace 2 - okruh G,H  
1 : 50

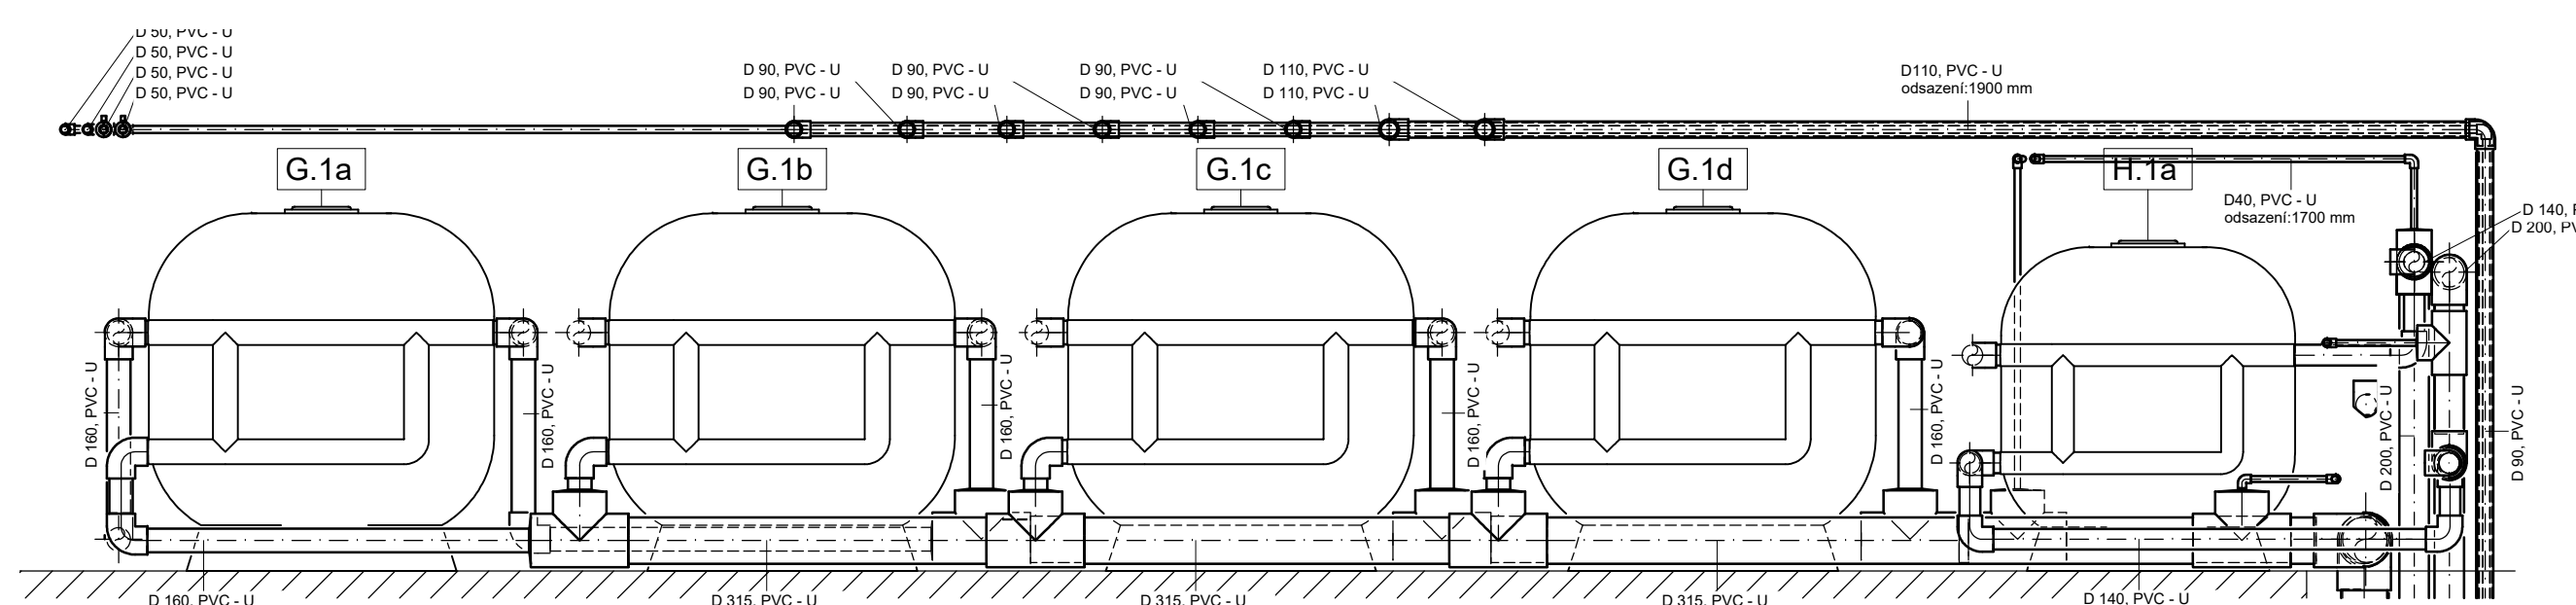


3 Řez filtrace 3 okruh G,H  
1 : 50

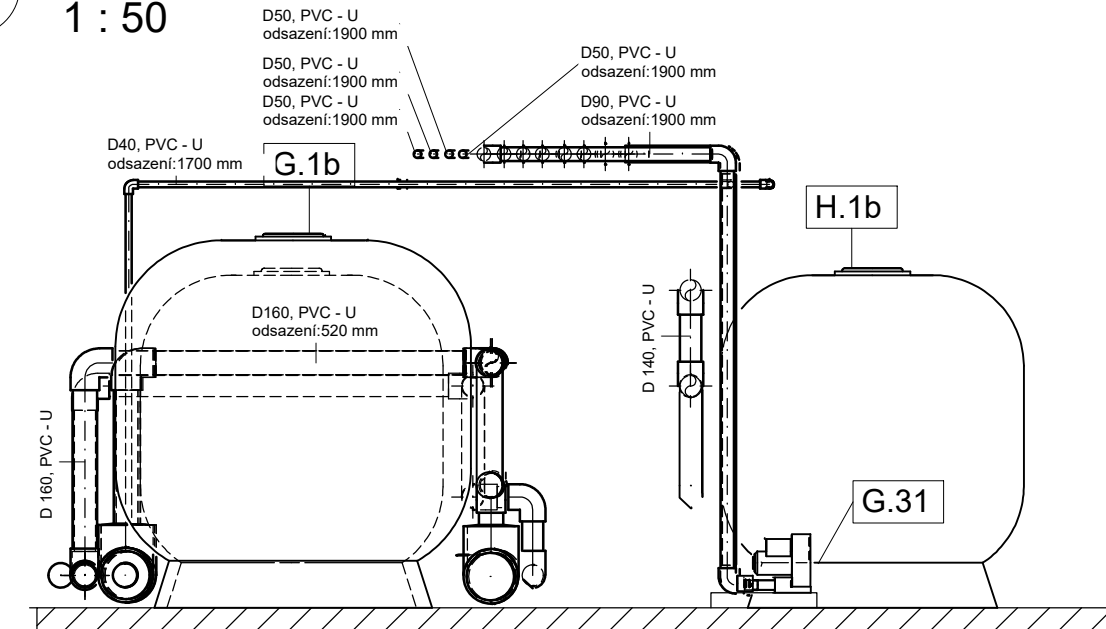



6 Řez filtrace 6 - okruh I  
1 : 50

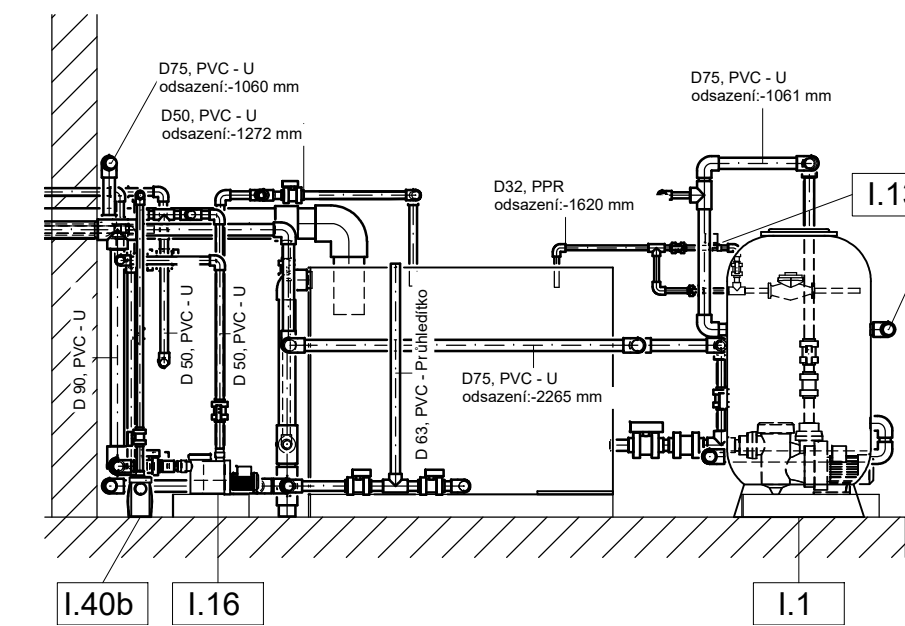

7 Řez filtrace 7 - okruh I  
1 : 50

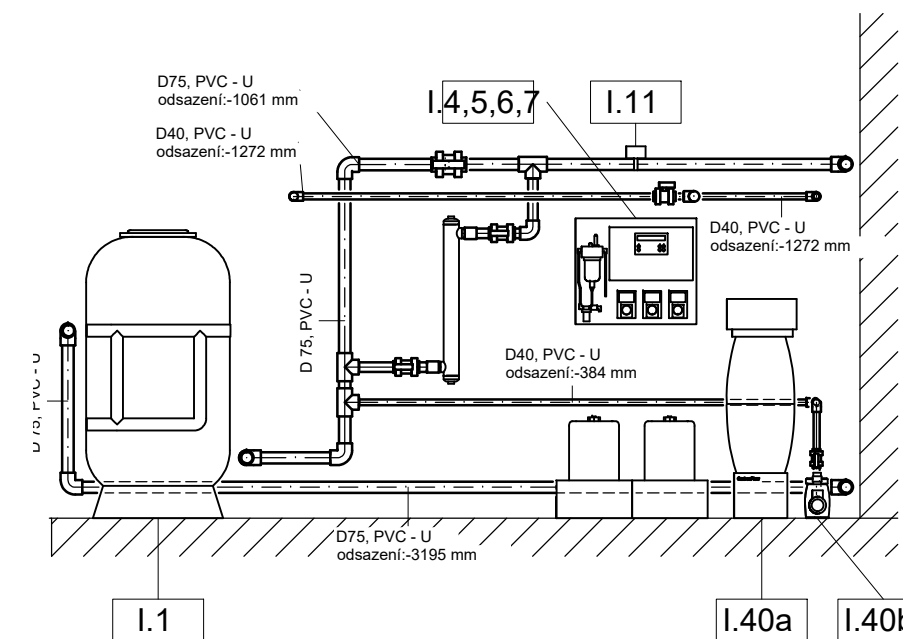

4 Řez filtrace 4 okruh G,H  
1 : 50

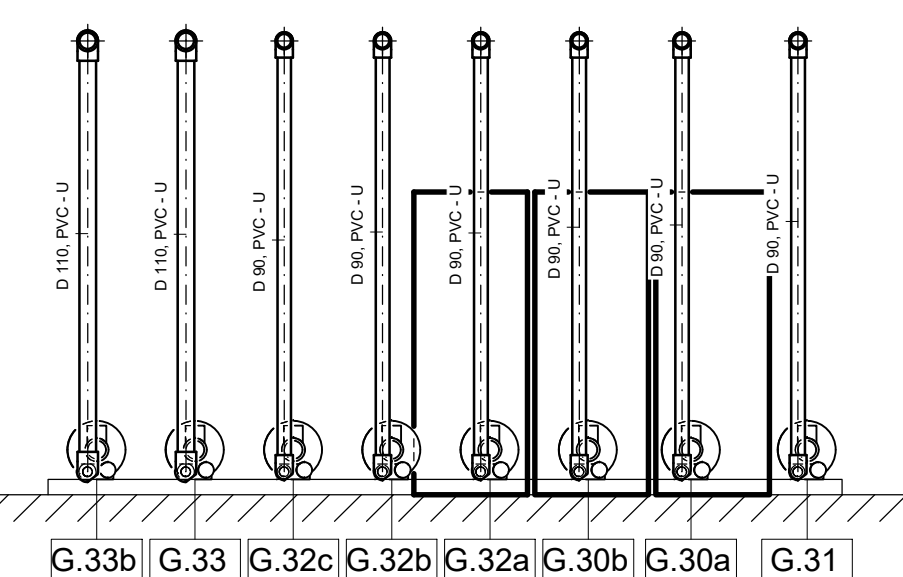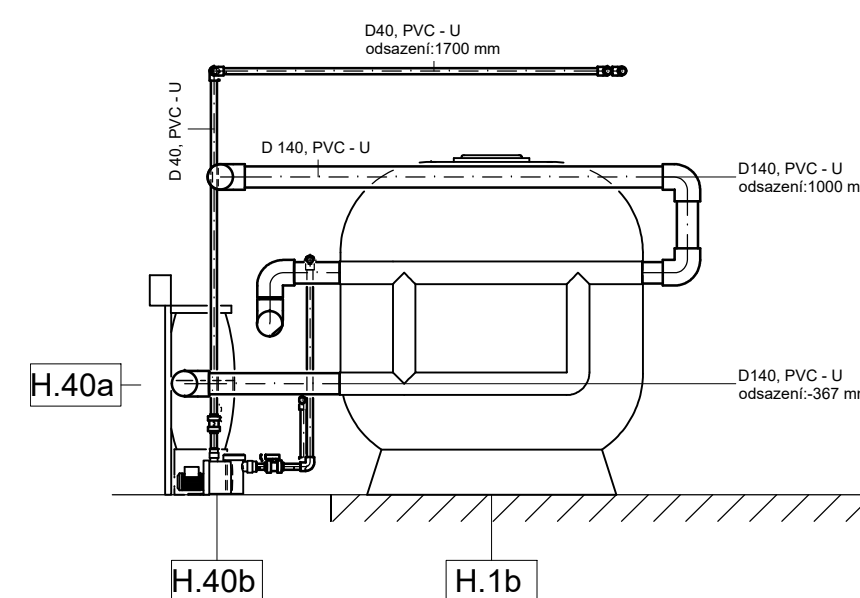

"DOKUMENTACE JE DUŠEVNÍM MAJETKEM FIRMY HUTNÍ PROJEKT Frydek-Místek a.s. A NESMÍ BÝT POUŽITA BEZ JEJÍHO VĚDOMÍ."

OZN.	ZMĚNA	DATUM	PROVEDL	KONTROLA
VYPRACOVAL	PETR KLINKOVSKÝ			
PROJEKTANT	PETR KLINKOVSKÝ			
SCHVÁLIL	ING. MICHAL ONDROUŠEK			
KONTROLOVAL	ING. MICHAL ONDROUŠEK			
INVESTOR	Město Břeclav			
MÍSTO STAVBY	Fibichova 3385/1, 690 02 Břeclav			
STAVBA	PD - REKONSTRUKCE MĚSTSKÉHO KOUPALIŠTĚ V BŘECLAVI			
PS01 BAZÉNOVÁ TECHNOLOGIE				
STROJ.FILTRACE–DISPOZ, POHLEDY OKRUH G,H,I				
		HUTNÍ PROJEKT FRYDEK-MÍSTEK HUTNÍ PROJEKT Frydek-Místek a.s.		
		DATUM 10/2023		
		ÚČEL PROVÁDĚNÍ		
		STAVBY		
		Č. ZAK. 11210-003-001		
		ARCHIVNÍ ČÍSLO HP4-1-99746		
		LISTŮ 1 POČET A4 6		
		MĚŘÍTKO 1:50 POŘADOVÉ Č. 17		