


OCHLAZOVACÍ BAZÉN (NEREZ)

PLOCHA 3,2m²
OBJEM 3,8m³
Q = --
intenzita recirkulace -- hod.
TEPLOTA VODY do 10°C

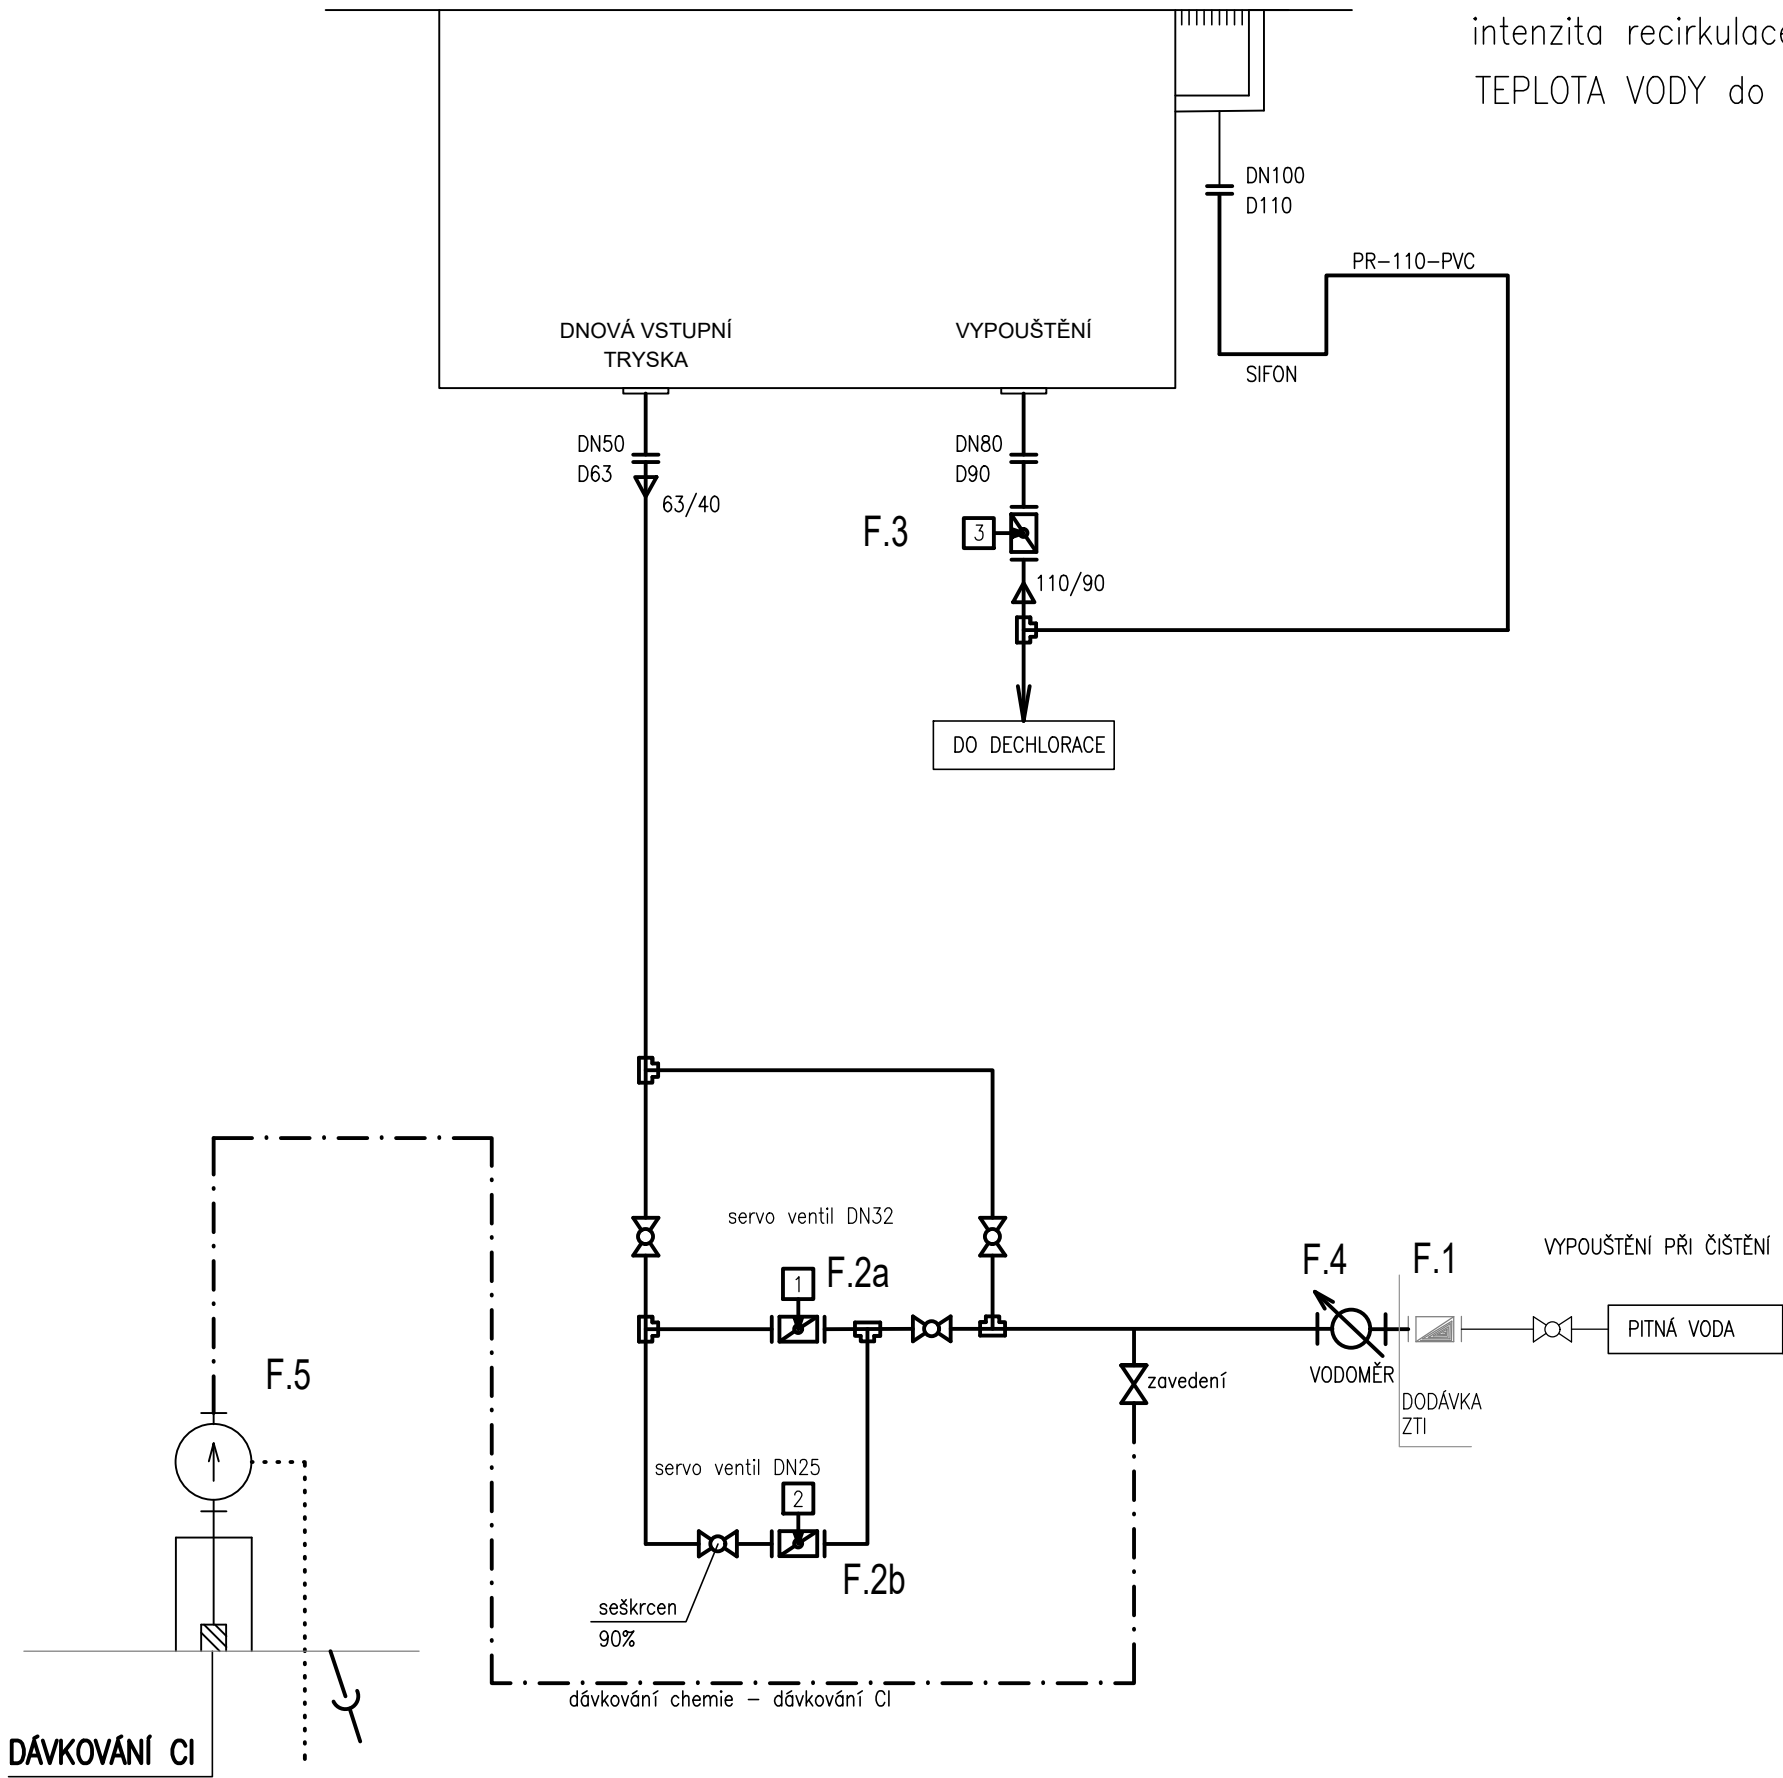

LEGENDA ARMATUR

- UZAVÍRACÍ /REGULAČN/ KLAPKA
- KULOVÝ KOHOUT
- ZPĚTNÁ KLAPKA
- ZPĚTNÝ VENTIL
- PRŮHLEDÍTKO
- VODOMĚR
- PRŮTOKOMĚR
- EL.MAG. VENTIL NEBO KLAPKA
- TEPLOMĚR
- ODVZDUŠŇOVACÍ VENTIL

LEGENDA ROZVODŮ

- S SÁNÍ NA FILTRACI
- F FILTROVANÁ VODA
- C CÍRKULAČNÍ OKRUH ATRAKCI
- V VYPOUŠTĚNÍ
- PR PŘELIV, PŘEPAD
- P VODA Z PRANÍ FILTRŮ
- VZ VZDUCH
- PV PITNÁ VODA
- BV BAZÉNOVÁ VODA
- CL OKRUH CHLORACE
- OV ODBĚR VZORKŮ NA MĚŘENÍ
- ROZVOD CHEMIKÁLÍ

POLOHY JEDNOTLIVÝCH SERVO VENTILŮ

ČÍSLO	NAPOUŠTĚNÍ	PROVOZ	VYPOUŠTĚNÍ
1	OTEVŘENO	ZAVŘENO	ZAVŘENO
2	OTEVŘENO	OTEVŘENO	ZAVŘENO
3	ZAVŘENO	ZAVŘENO	OTEVŘENO

"DOKUMENTACE JE DUŠEVNÍM MAJETKEM FIRMY HUTNÍ PROJEKT Frýdek-Místek a.s. A NESMÍ BÝT POUŽITA BEZ JEJÍHO VĚDOMÍ."

a)				
OZN.	ZMĚNA	DATUM	PROVEDL	KONTROLA
VYPRACOVAL	ING. JAKUB MACHŮ			
PROJEKTANT	ING. JAKUB MACHŮ			
SCHVÁLIL	ING. MICHAL ONDROUŠEK			
KONTROLOVAL	ING. MICHAL ONDROUŠEK			
INVESTOR	Město Břeclav			
MÍSTO STAVBY	Fibichova 3385/1, 690 02 Břeclav			
STAVBA	PD - REKONSTRUKCE MĚSTSKÉHO KOUPALIŠTĚ V BŘECLAVI			
	PS01 BAZÉNOVÁ TECHNOLOGIE			
	TECH. SCHÉMA OKRUH F - OCHLAZOVACÍ BAZÉN			

HUTNÍ PROJEKT FRÝDEK-MÍSTEK	
HUTNÍ PROJEKT Frýdek-Místek a.s.	
DATUM	10/2023
ÚČEL	PROVÁDĚNÍ STAVBY
Č. ZAK.	11210-003-001
ARCHIVNÍ ČÍSLO	HP4-4-101247
LISTŮ	1
POČET A4	3
MĚŘÍTKO	POŘADOVÉ Č.
-	07