1 Pohled 1
1 : 50

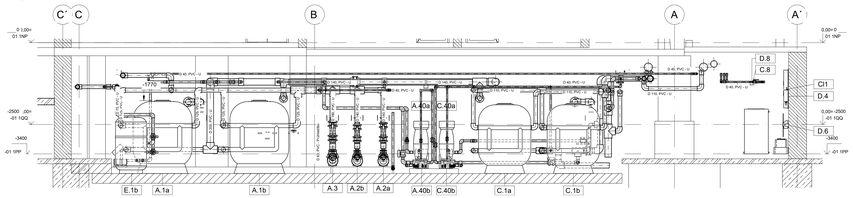

2 Pohled 2
1 : 50

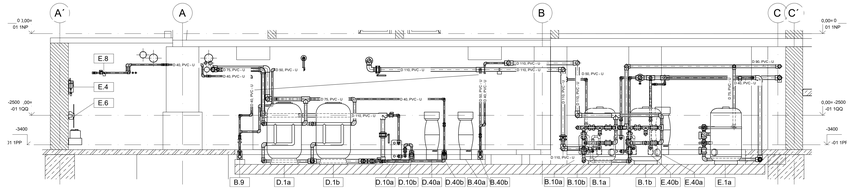

3 Pohled 3
1 : 50

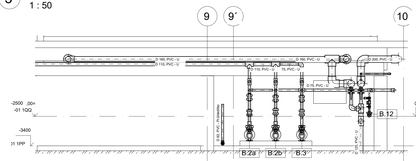

4 Pohled 4
1 : 50

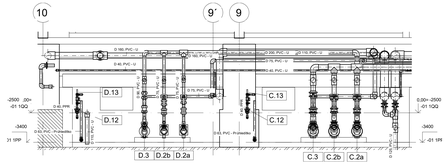

5 Pohled 5
1 : 50

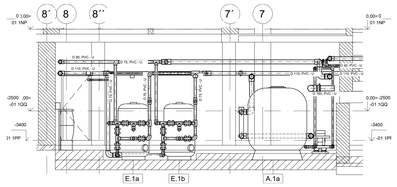

6 Pohled 6
1 : 50

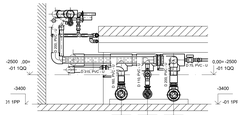

7 Pohled 7
1 : 50

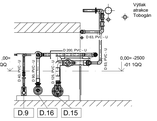

8 Pohled 8
1 : 25

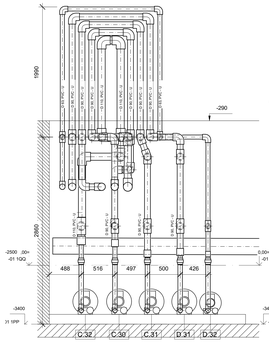

9 Pohled 9
1 : 50

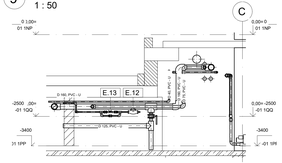

10 Pohled 10
1 : 25

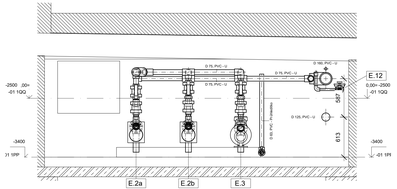

11 Pohled 11
1 : 50

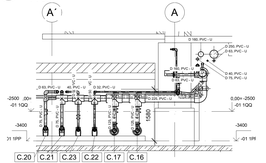

12 Pohled 12
1 : 25

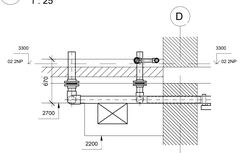

13 Pohled 13
1 : 50

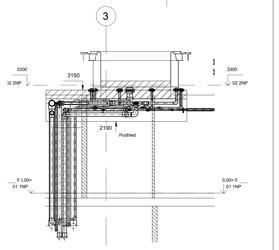

14 Pohled 14
1 : 25

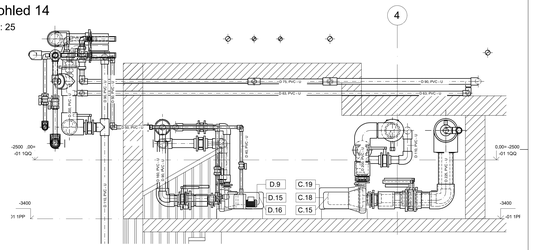

15 Pohled 15
1 : 25

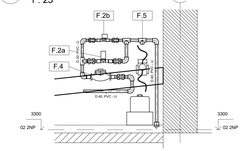

16 Pohled 16
1 : 50

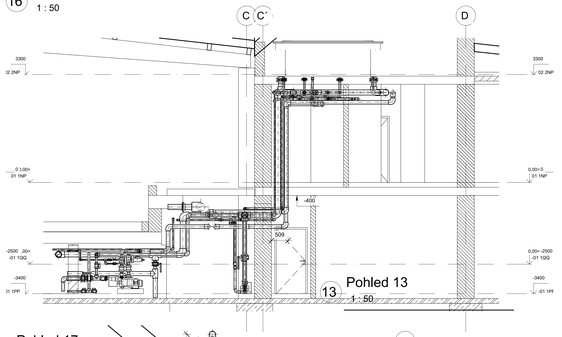

17 Pohled 17
1 : 25

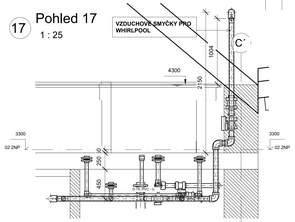

"DOKUMENTACE JE DUŠEVNÍM MAJETKEM FIRMY HUTNÍ PROJEKT Frýdek-Místek a.s. A NESMÍ BÝT POUŽITA BEZ JEJÍHO VĚDOMÍ."

č.			
OZN.	ZMĚNA	DATUM	PROVEDL.

VYPRACOVAL	ING. JAKUB MACHŮ	HUTNÍ PROJEKT FRÝDEK-MÍSTEK	
PROJEKTANT	ING. JAKUB MACHŮ		
SCHVÁLIL	ING. MICHAL ONDROUŠEK	HUTNÍ PROJEKT Frýdek-Místek a.s.	
KONTROLOVAL	ING. MICHAL ONDROUŠEK	**DATUM** 10/2023	
INVESTOR	Město Břeclav	**ÚČEL** PROVÁDĚNÍ STAVBY	
MÍSTO STAVBY	Fibichova 3385/1, 690 02 Břeclav		
STAVBA	PD - REKONSTRUKCE MĚSTSKÉHO KOUPALIŠTĚ V BŘECLAVI	**Č. ZAK.** 11210-023-001	
		ARCHIVNÍ ČÍSLO HP4-0-25122	
	PS01 BAZÉNOVÁ TECHNOLOGIE	**LISTŮ** 1	**POČET A4** 18
	POHLEDY A-E TECHNOLOG, FILTRAČNÍ OKRUH A-F	**MĚŘÍTKO** 1:50	**POŘADOVÉ Č.** 14