



SITUAČNÍ VÝKRES ŠIRŠÍCH VZTAHŮ


k.ú. Břeclav (613584)

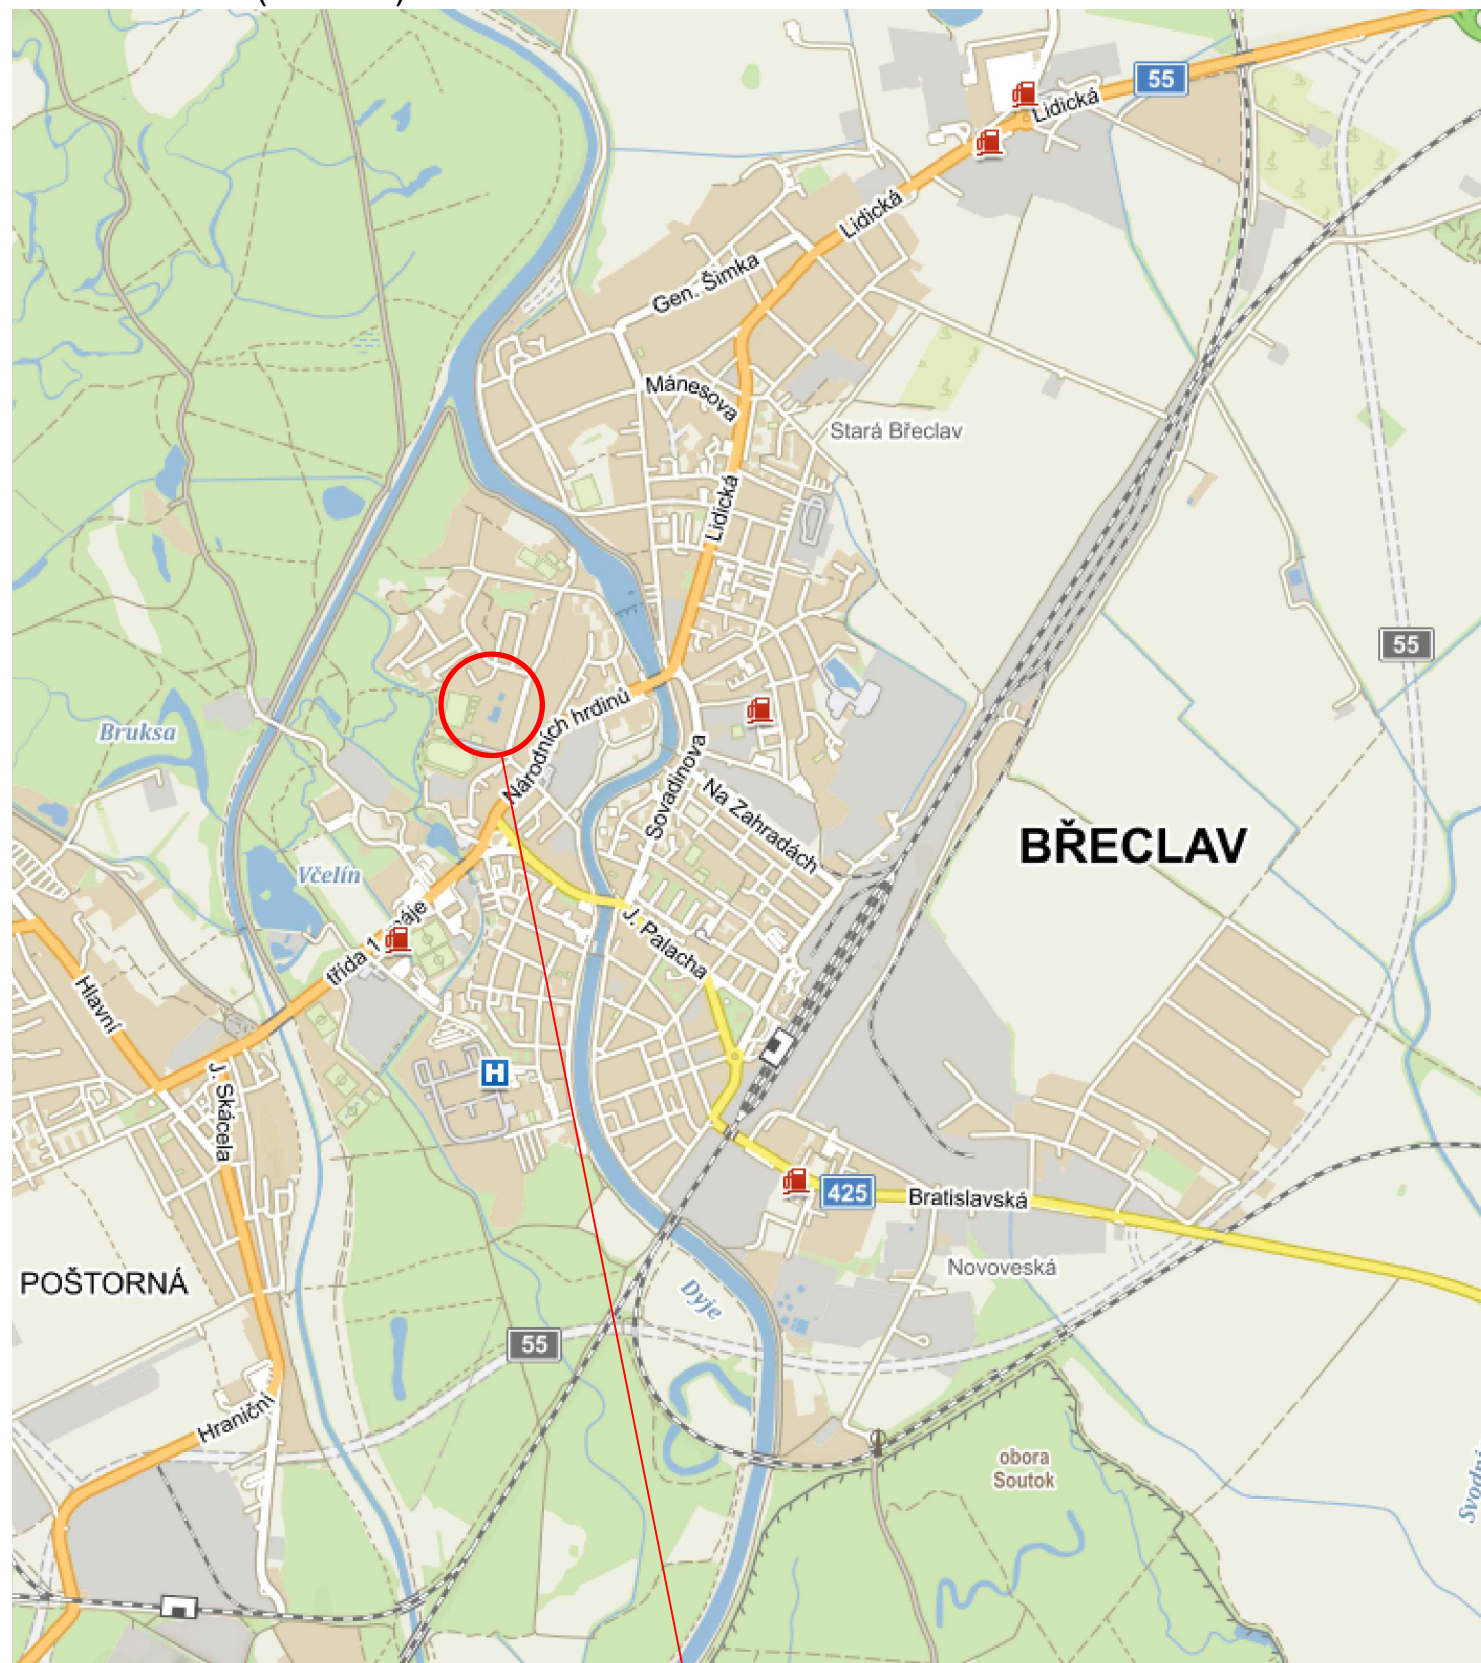

DOTČENÁ OBLAST

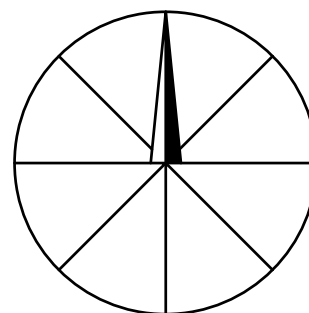

AREÁL LETNÍHO KOUPALIŠTĚ A KRYTÝ BAZÉN

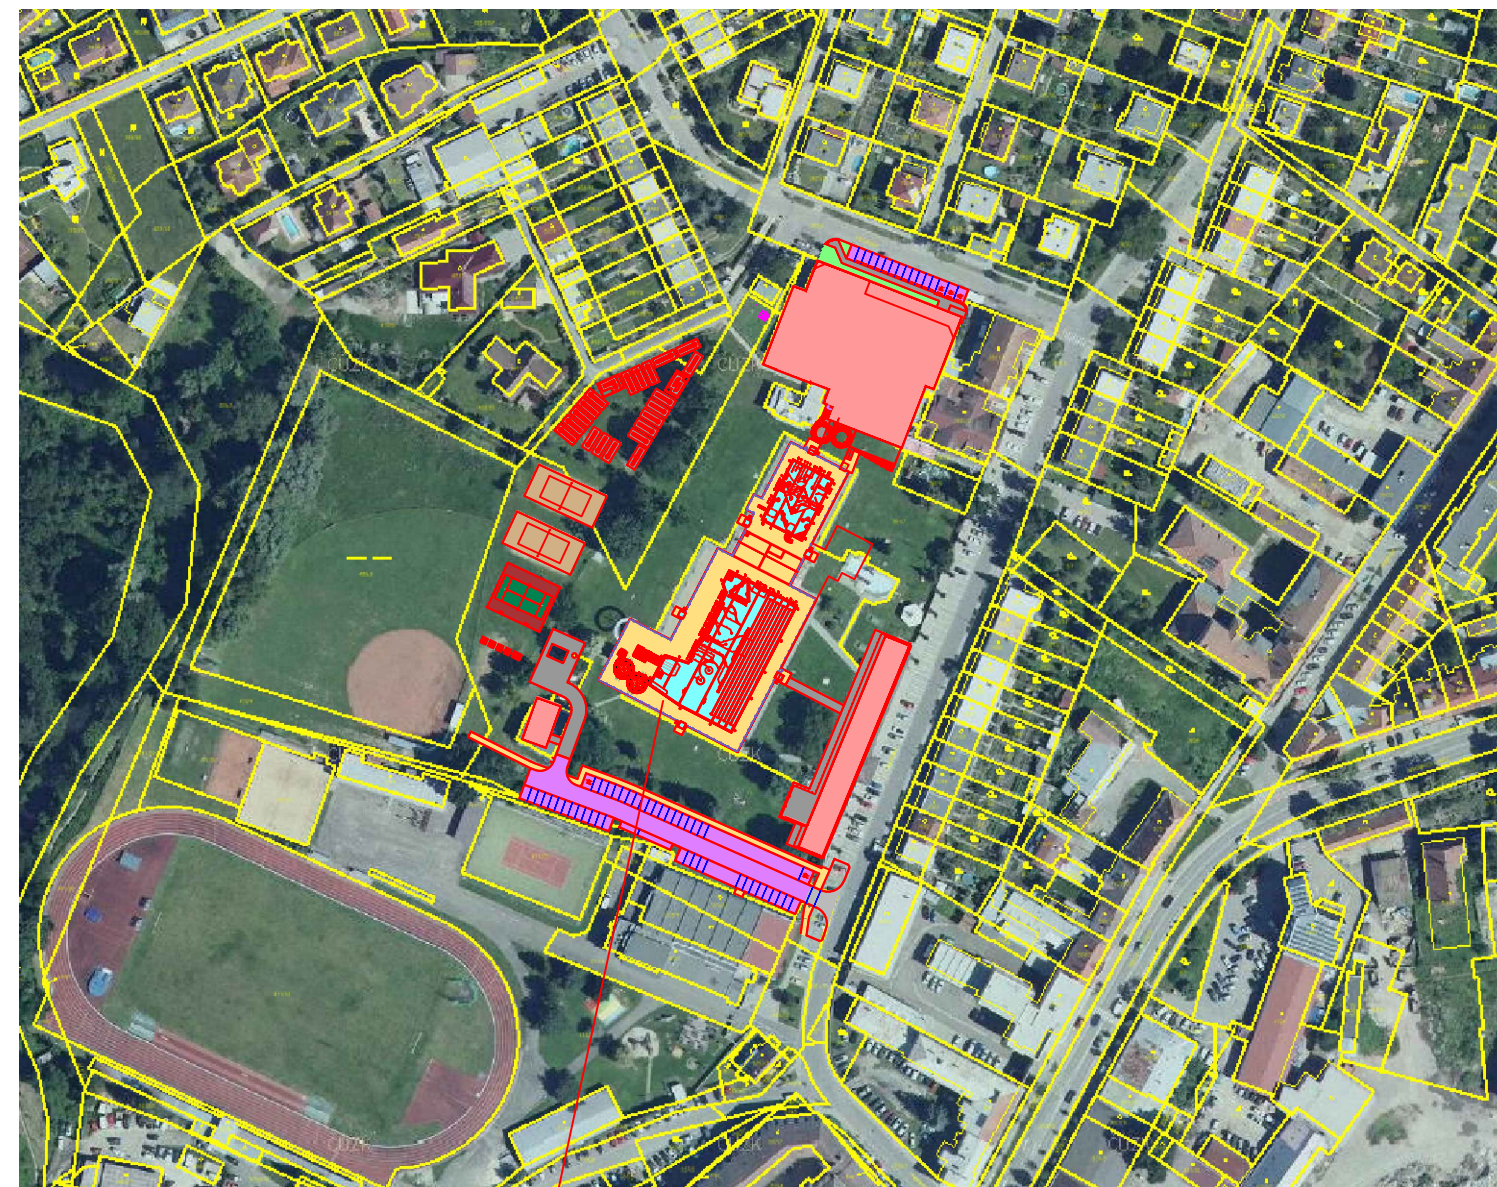

PD – Rekonstrukce městského koupaliště v Břeclavi

"DOKUMENTACE JE DUŠEVNÍM MAJETKEM FIRMY HUTNÍ PROJEKT Frýdek-Místek a.s. A NESMÍ BÝT POUŽITA BEZ JEJÍHO VĚDOMÍ."

a)		DATUM	PROVEDL	KONTROLA
OZN.	ZMĚNA			
VYPRACOVAL	ING. JIŘÍ KADLČÍK			
PROJEKTANT	ING. JIŘÍ KADLČÍK			
SCHVÁLIL	ING. MICHAL ONDROUŠEK			
KONTROLOVAL	ING. MICHAL ONDROUŠEK			
INVESTOR	Město Břeclav			
MÍSTO STAVBY	Fibichova 3385/1, 690 02 Břeclav			
STAVBA	PD - REKONSTRUKCE MĚSTSKÉHO KOUPALIŠTĚ V BŘECLAVI			
				HUTNÍ PROJEKT FRÝDEK-MÍSTEK HUTNÍ PROJEKT Frýdek-Místek a.s.
				DATUM 10/2023
				ÚČEL PROVÁDĚNÍ STAVBY
				Č. ZAK. 11210-003-001
				ARCHIVNÍ ČÍSLO HP4-3-99590
		LISTŮ 1	POČET A4 2	
		MĚŘÍTKO	POŘADOVÉ Č. C1	

SITUAČNÍ VÝKRES ŠIRŠÍCH VZTAHŮ