




POHLED JIHOVÝCHODNÍ  
1:100

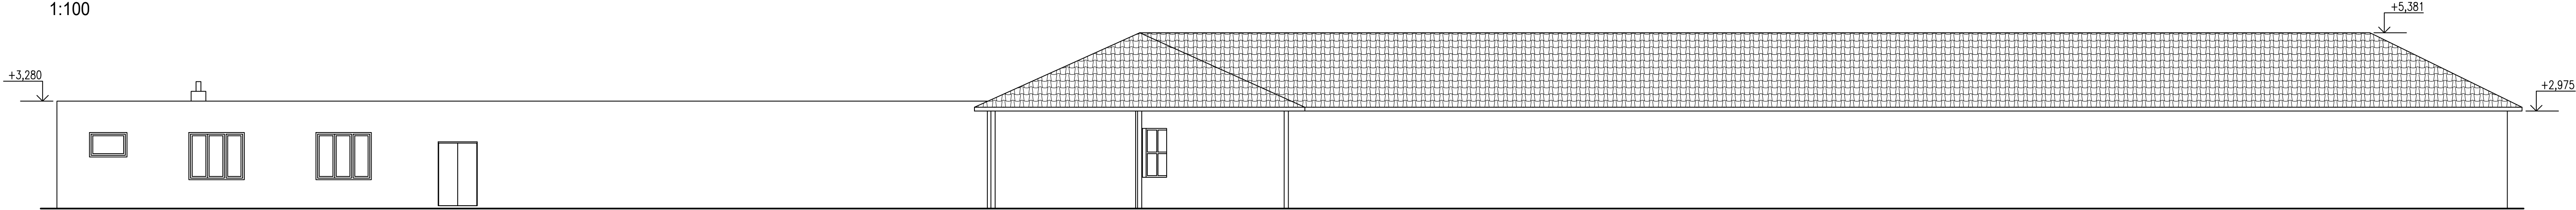


POHLED SEVEROZÁPADNÍ  
1:100

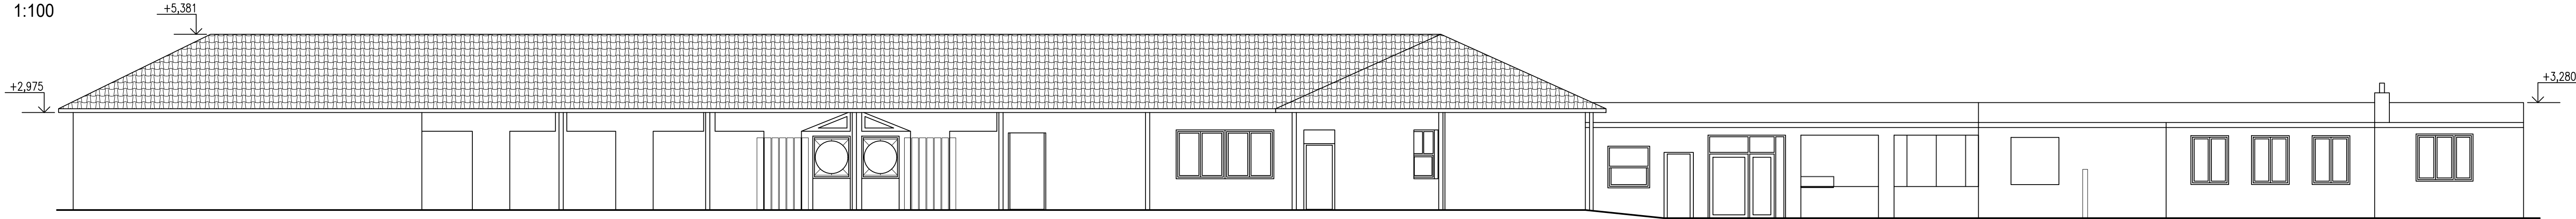

POHLED SEVEROVÝCHODNÍ  
1:100

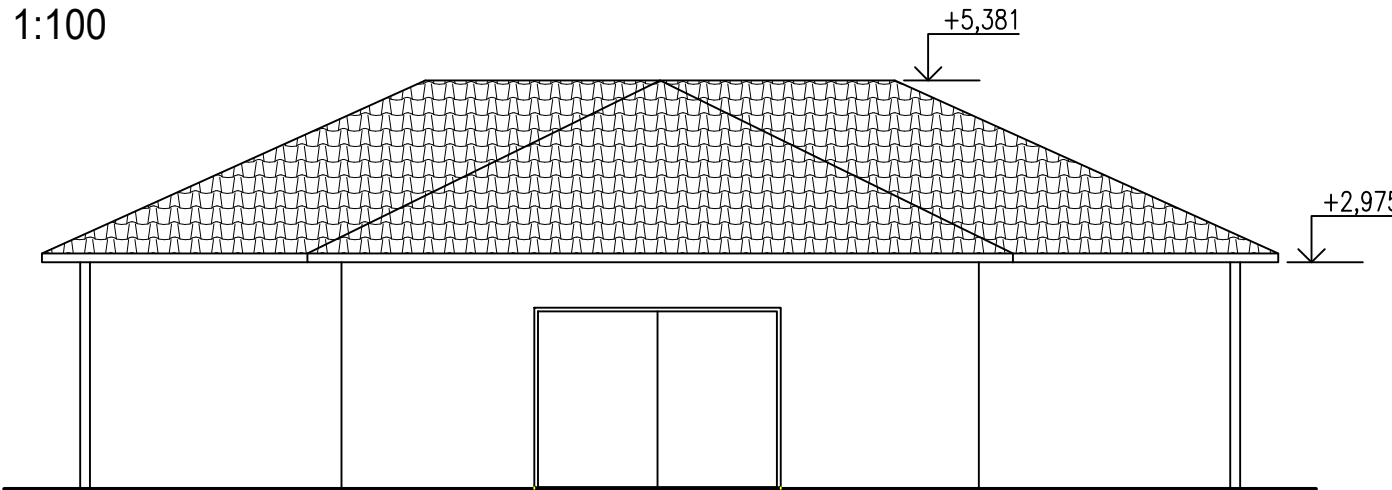

POHLED JIHOZÁPADNÍ  
1:100

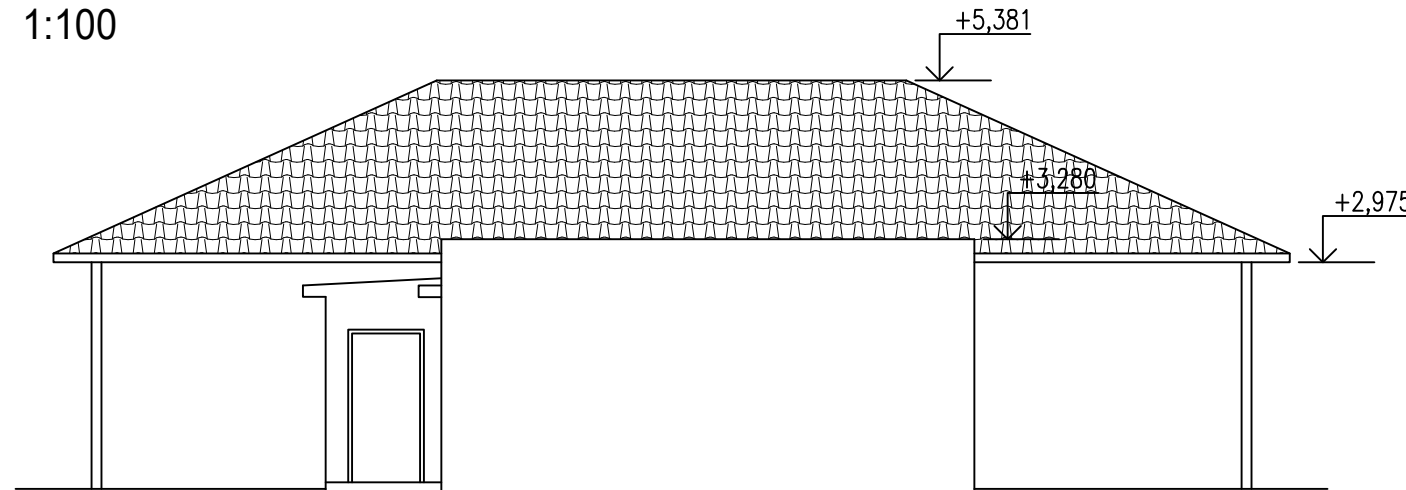

±0 ≙ PODLAHA 1.NP

"DOKUMENTACE JE DUŠEVNÍM MAJETKEM FIRMY HUTNÍ PROJEKT Frýdek-Místek a.s. A NESMÍ BÝT POUŽITA BEZ JEJÍHO VĚDOMÍ."

a)					
OZN.	ZMĚNA	DATUM	PROVEDL	KONTROLA	
VYPRACOVAL	LENKA KOŘÍNKOVÁ				
PROJEKTANT	LENKA KOŘÍNKOVÁ				
SCHVÁLIL	ING. MICHAL ONDROUŠEK				
KONTROLOVAL	ING. ROMAN SLUNEČKO				
INVESTOR	Město Břeclav	DATUM		10/2023	
MÍSTO STAVBY	Fibichova 3385/1, 690 02 Břeclav	ÚČEL		PROVÁDĚNÍ	
STAVBA	PD - REKONSTRUKCE MĚSTSKÉHO KOUPALIŠTĚ V BŘECLAVI	STAVBY			
SO01 DEMOLICE A PŘÍPRAVA ÚZEMÍ		Č. ZAK.		11210-003-001	
		ARCHIVNÍ ČÍSLO			
		HP4-4-101169			
SOCIÁLNÍ OBJEKT - POHLEDY		LISTŮ	1	POČET A4	4
		MĚŘÍTKO	1:100	POŘADOVÉ Č.	10