POHLED JIHOVÝCHODNÍ
1:100

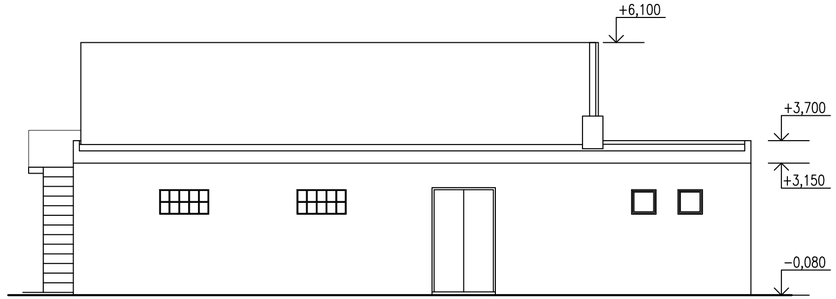

POHLED SEVEROVÝCHODNÍ
1:100

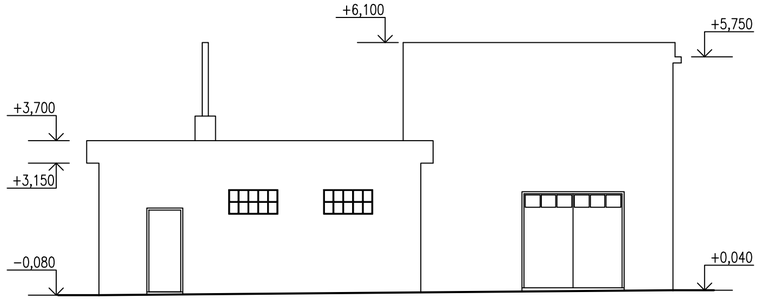

POHLED SEVEROZÁPADNÍ
1:100

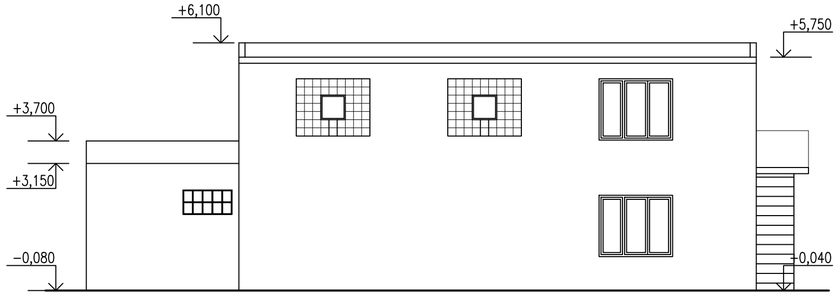

POHLED JIHOZÁPADNÍ
1:100

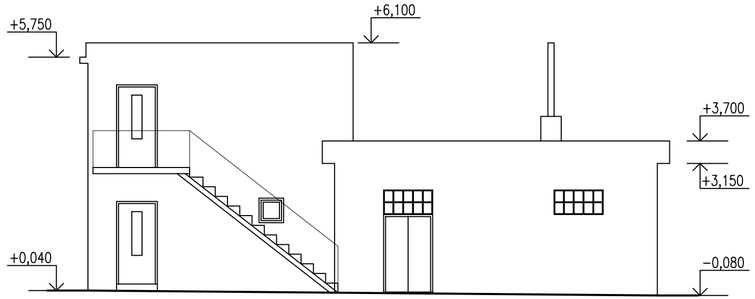

±0 ≙ PODLAHA 1.NP

"DOKUMENTACE JE DUŠEVNÍM MAJETKEM FIRMY HUTNÍ PROJEKT Frýdek-Místek a.s. A NESMÍ BÝT POUŽITA BEZ JEJÍHO VĚDOMÍ."

a)				
OZN.	ZMĚNA	DATUM	PROVEDL	KONTROLA

VYPRACOVAL	LENKA KOŘÍNKOVÁ	HUTNÍ PROJEKT FRÝDEK-MÍSTEK HUTNÍ PROJEKT Frýdek-Místek a.s.
PROJEKTANT	LENKA KOŘÍNKOVÁ	**DATUM** 10/2023
SCHVÁLIL	ING. MICHAL ONDROUŠEK	
KONTROLOVAL	ING. ROMAN SLUNEČKO	
INVESTOR	Město Břeclav	**ÚČEL** PROVÁDĚNÍ STAVBY
MÍSTO STAVBY	Fibichova 3385/1, 690 02 Břeclav	
STAVBA	PD - REKONSTRUKCE MĚSTSKÉHO KOUPALIŠTĚ V BŘECLAVI	**Č. ZAK.** 11210-003-001
	SO01 DEMOLICE A PŘÍPRAVA ÚZEMÍ	**ARCHIVNÍ ČÍSLO** **HP4-4-101166**
		LISTŮ 1 / **POČET A4** 3
	OBJEKT TECHNOLOGIE - POHLEDY	**MĚŘÍTKO** 1:100 / **POŘADOVÉ Č.** **06**