




PZTS – POPLACHOVÝ ZABEZPEČOVACÍ A TÍŠŇOVÝ SYSTÉM:

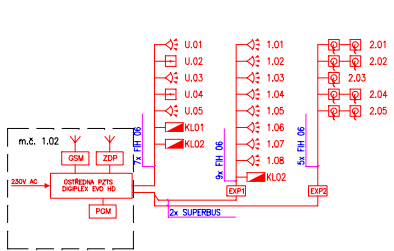


DS – DOCHÁZKOVÝ SYSTÉM:

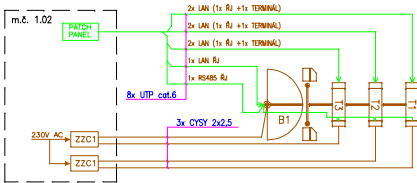


MR – MÍSTNÍ ROZHLAS:

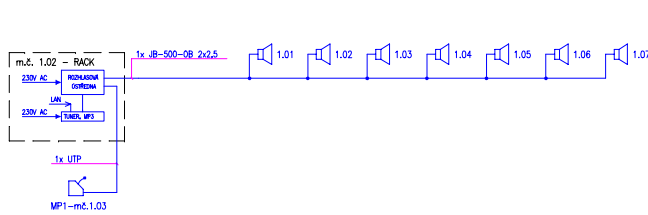



SK – STRUKTUROVANÁ KABELAŽ:

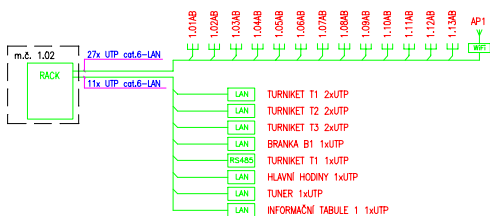

IP CCTV – KAMEROVÝ, MONITOROVACÍ A ZÁZNAMOVÝ SYSTÉM:

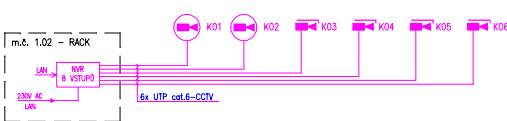

JČ – JEDNOTNÝ ČAS:

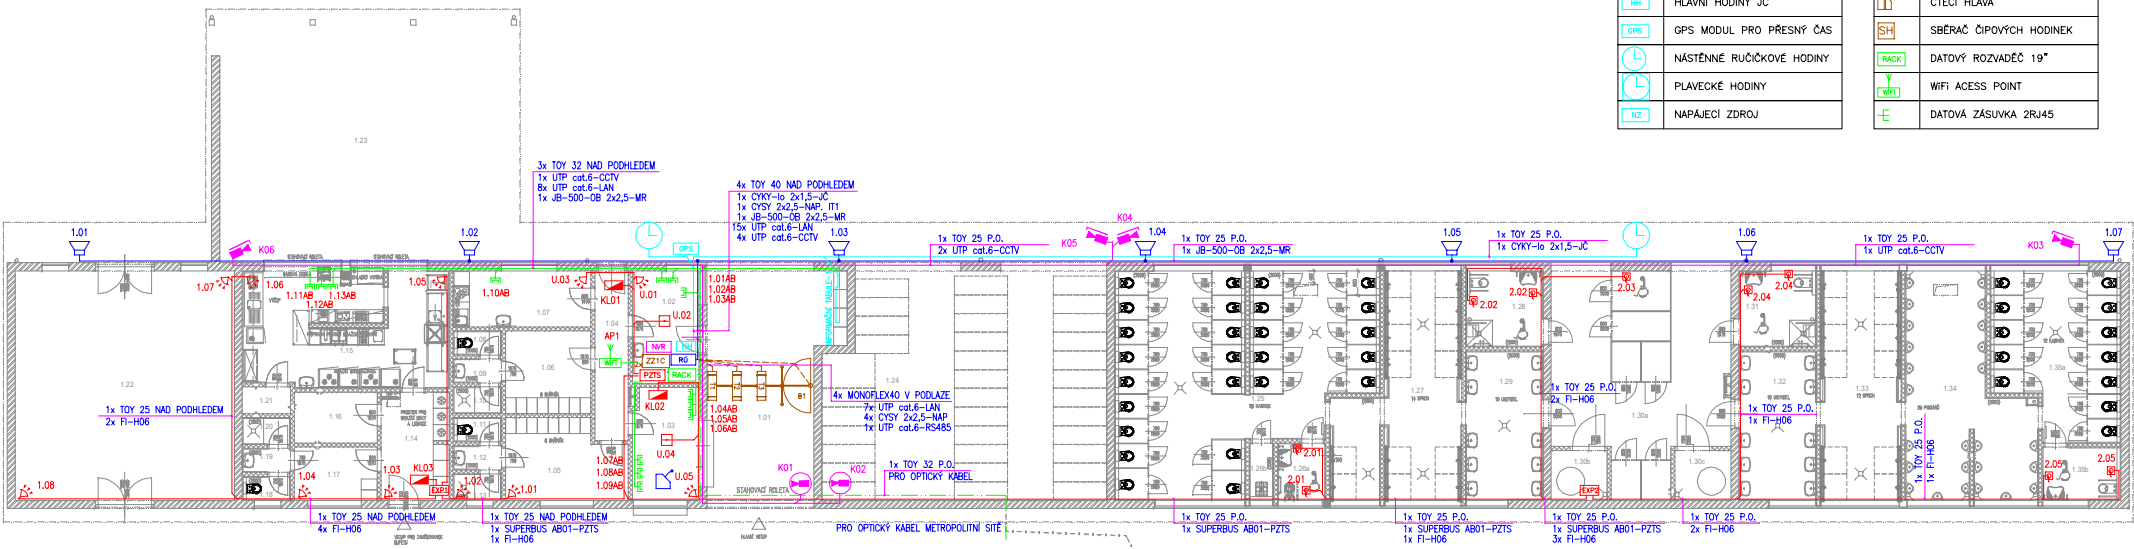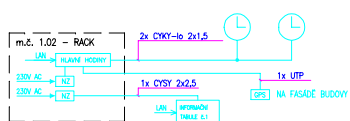

PZTS	ZABEZPEČOVACÍ ÚSTŘEDNA
EXP1	ROZŠÍŘUJÍCÍ MODUL 8 VÝSTUPŮ
ZDP	ZARÍZENÍ DÁLKOVÉHO PŘENOSU
GSM	GSM PAGER
PS46	POMOCNÝ NAPÁJECÍ ZDROJ
NZ24	NAPÁJECÍ ZDROJ 24V DC
PGM	MODUL S RELEVOVÝMI VÝSTUPY
M	PŘÍDRŽNÝ MAGNET
	OVLÁDACÍ KLÁVESNICE LCD
	DUALNÍ DETEKTOR PIR+MW
	DETEKTOR KOUŘE
	TÁHLO NOUZOVÉHO VOLÁNÍ
	HLAVNÍ HODINY JČ
	GPS MODUL PRO PŘESNÝ ČAS
	NÁSTĚNNÉ RUČÍČKOVÉ HODINY
	PLAVECKÉ HODINY
	NAPÁJECÍ ZDROJ

R0	ROZHLASOVÁ ÚSTŘEDNA
	MIKROFONNÍ PULT
	PODHLADOVÝ REPRODUKTOR
	NÁSTĚNNÝ REPRODUKTOR
NVR	DIGITÁLNÍ VIDEOREKORDÉR
	MINIDOME KAMERA
	BULET KAMERA
PTP	MW PTP SPOJ
TI	MOTORICKÝ TURNIKET
B1	MOTORICKÁ BRANKA
ZZ1C	ZALOHOVANÝ NAP. ZDROJ 10A
ZZ2C	ZALOHOVANÝ NAP. ZDROJ 7A
	ČTEČÍ HLAVA
SH	SČERAČ ČÍPOVÝCH HODINEK
RACK	DATOVÝ ROZVADĚČ 19"
WIFI	WIFI ACCESS POINT
	DATOVÁ ZÁSUVKA 2RJ45

Zadavatel	projektant	Vypracoval	Kontroloval
František Formánek	Petr Hlaváč	František Formánek	
Investor	Město Břeclav		
Generální projektant	HUTNÍ PROJEKT Frýdek-Místek, a.s.		
Alce	PD–REKONSTRUKCE MĚSTSKÉHO KOUPALIŠTĚ V BŘECLAVI		
Objekt	D03.09 ELEKTROINSTALACE SLABOPROUDÁ		
Obsah výkresu	S0 03 LETNÍ KOUPALIŠTĚ – PŮDORYS 1.NP		
Formát	8 A4		
Datum	Lистопад 2022		
Stupeň	DPS		
Číslo zakázky	220734		
Číslo výkresu	001		

LEGENDA MÍSTNOSTÍ	LEGENDA ZNAČEK
01	PZTS
02	EXP1
03	ZDP
04	GSM
05	PS46
06	NZ24
07	PGM
08	M
09	
10	
