



M1:25

ŘEZ

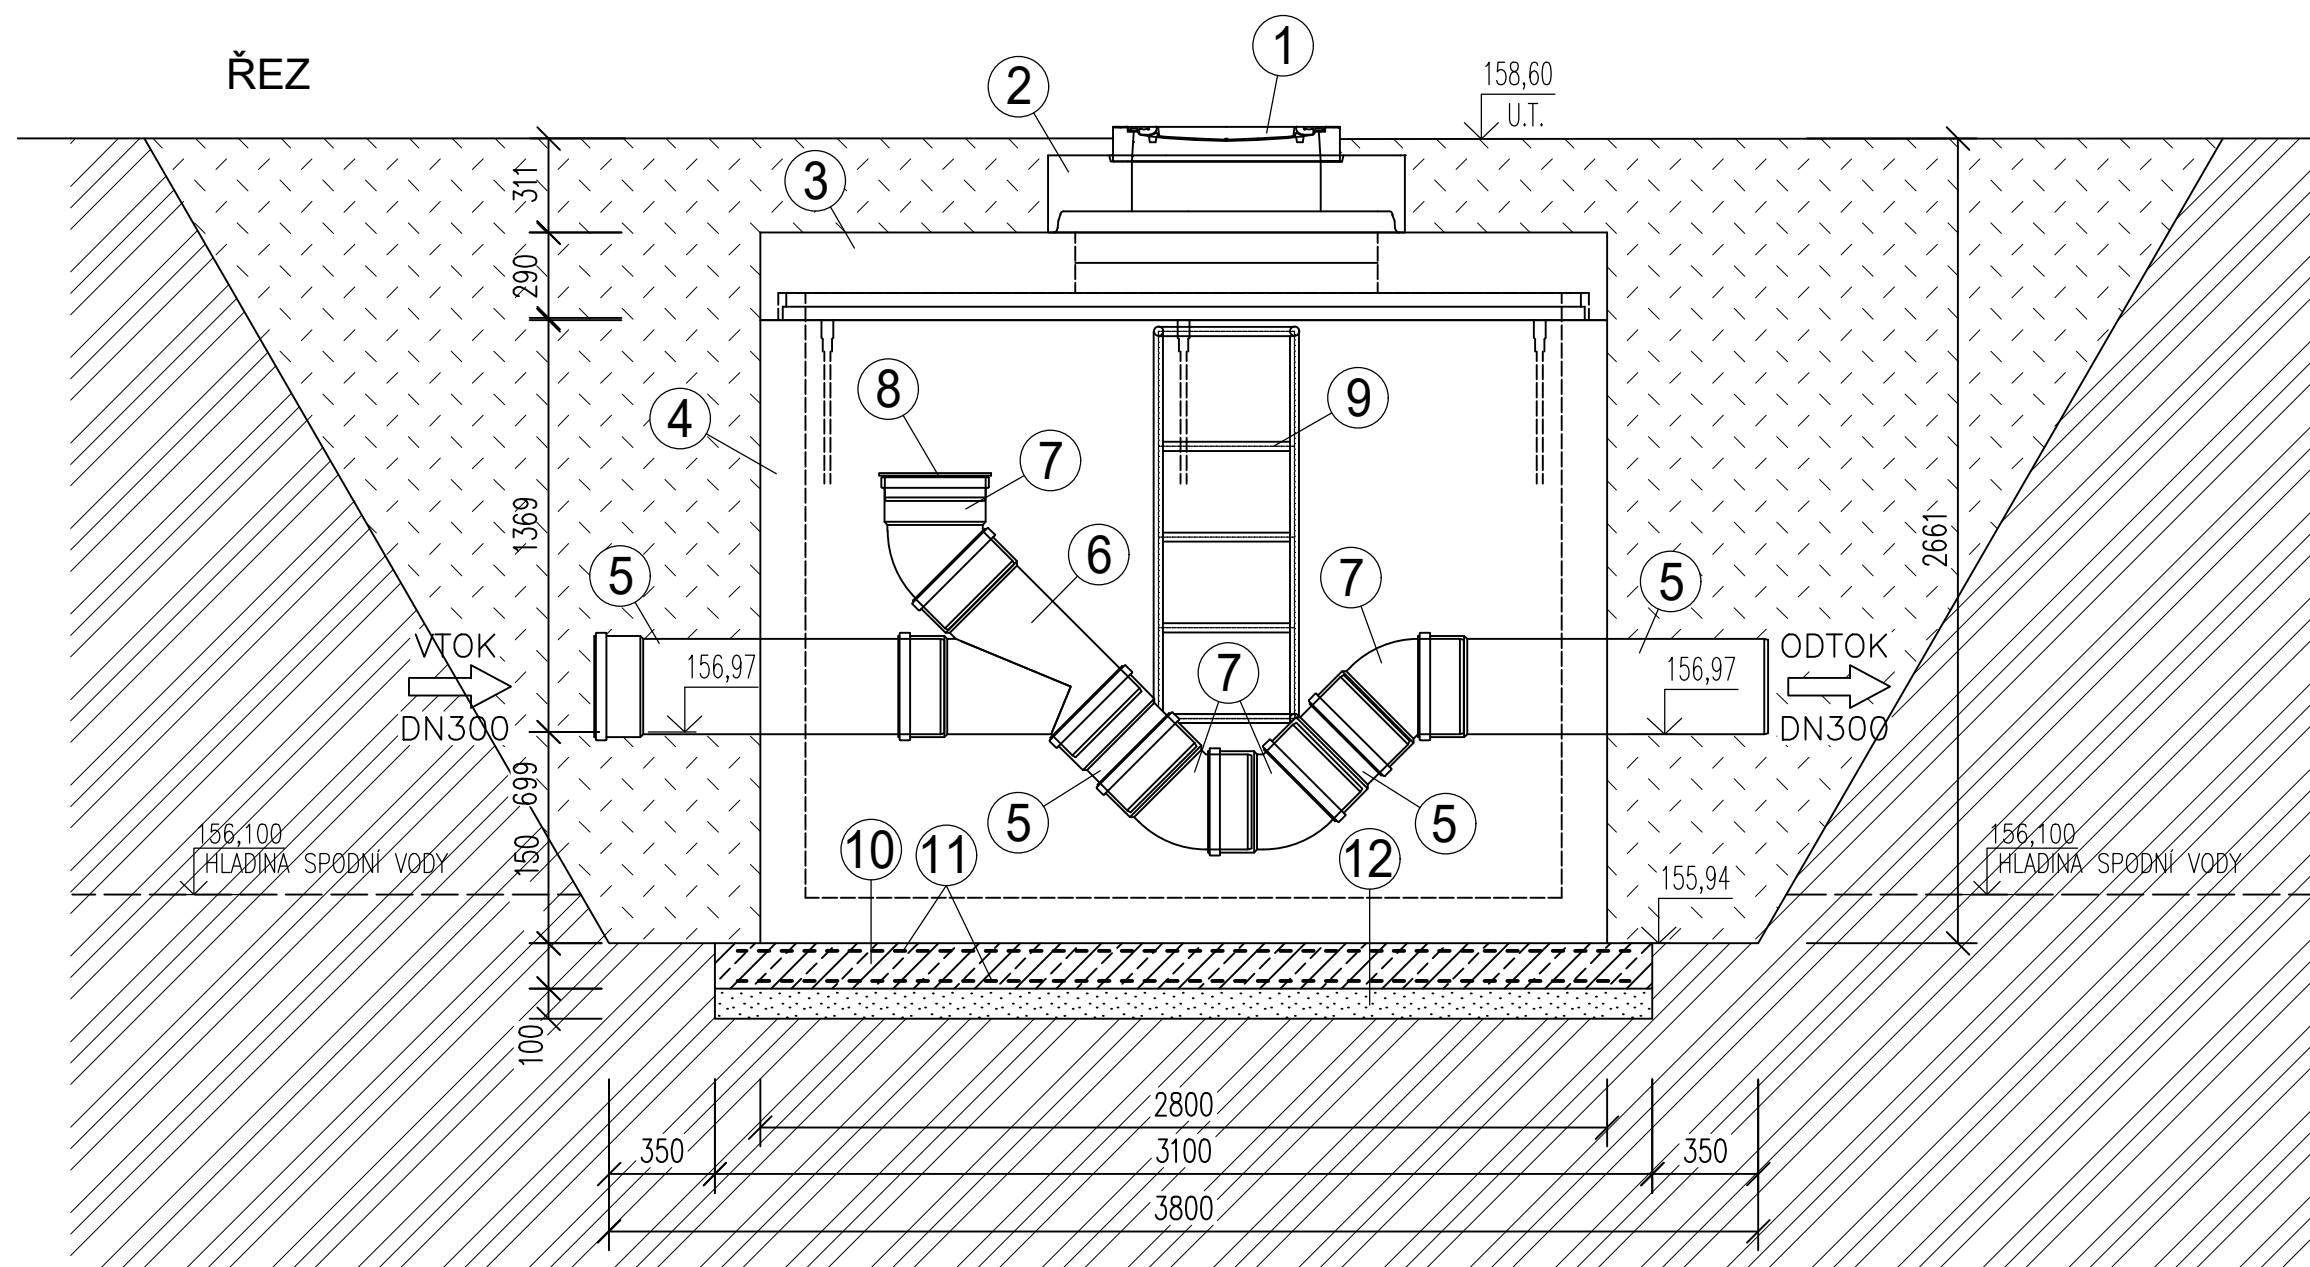

PŪDORYS

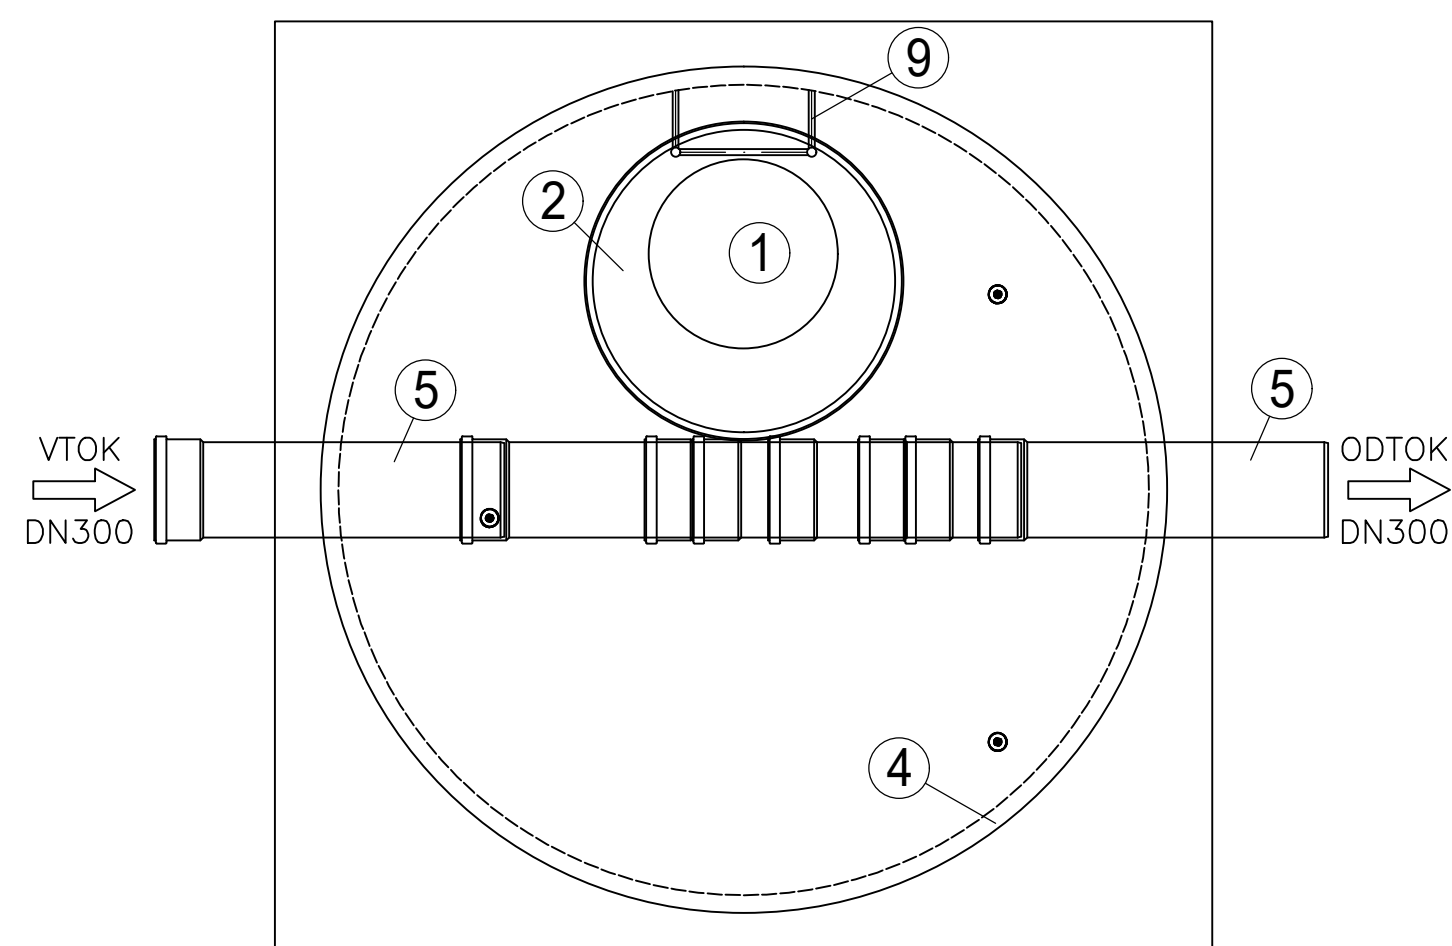

LEGENDA:

- 1 POKLOP ŠACHTOVÝ D400 DN600
- 2 ZÁKRYTOVÁ DESKA 100-63/17
- 3 ZÁKRYTOVÁ DESKA DN2500 - 250/25 - VSTUP DN1000
- 4 DNO ŠACHTY DN2500 - 250/200 STĚNA 0,15m
- 5 POTRUBÍ PŘÍMÉ PVC KG - DN 300
- 6 ODBOČKA PVC KG - 300/300-45°
- 7 KOLENO PVC KG - 300-45°
- 8 ZÁTKA PVC KG - DN 300
- 9 OCELOVÝ ŽEBŘÍK
- 10 ŽELEZOBETONOVÁ DESKA BETON C 25/30
- 11 VÝTUŽ - OCELOVÁ SÍŤ Ø6/6 OKA 100/100 AQ 60
- 12 ŠTĚRKOPÍSKOVÉ LOŽE

$\pm 0 \cong 184,220$  m n.m. - ÚROVEŇ BAZENOVÉHO OCHOZU

"DOKUMENTACE JE DUŠEVNÍM MAJETKEM FIRMY HUTNÍ PROJEKT Frýdek-Místek a.s. A NESMÍ BÝT POUŽITA BEZ JEJÍHO VĚDOMÍ.

[illegible]