


SCHÉMA ULOŽENÍ POTRUBÍ

a) V KOMUNIKACI

b) VE VOLNÉM TERÉNU

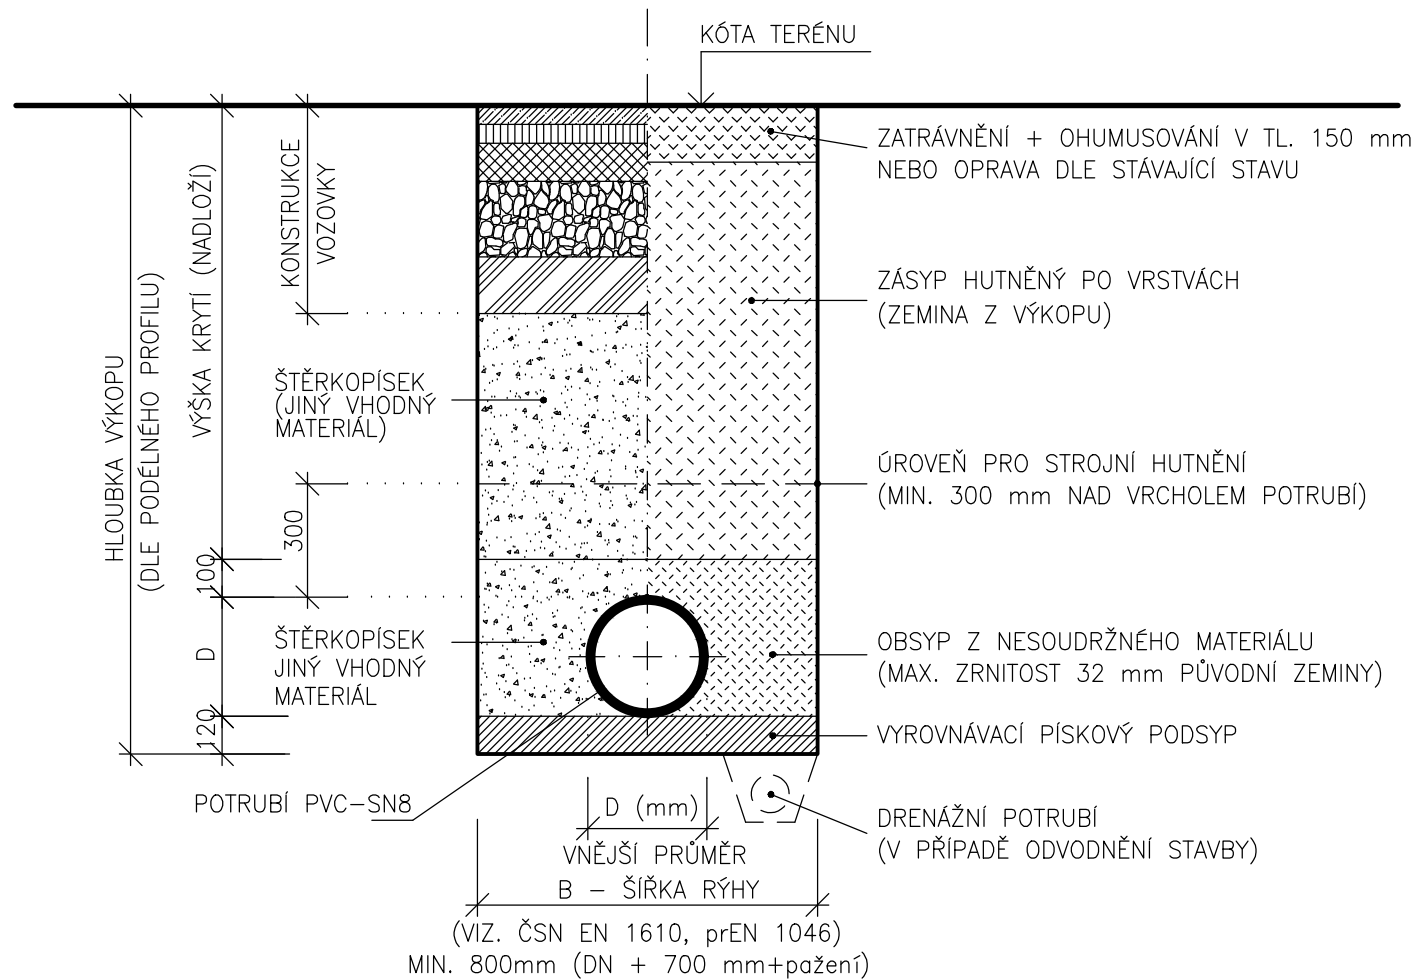


POZNÁMKA:

OD HLOUBKY VÝKOPU 1,20 m BUDE RÝHA PAŽENA
ZÁSYP POTRUBÍ HUTNIT PO VRSTVÁCH max. 150mm



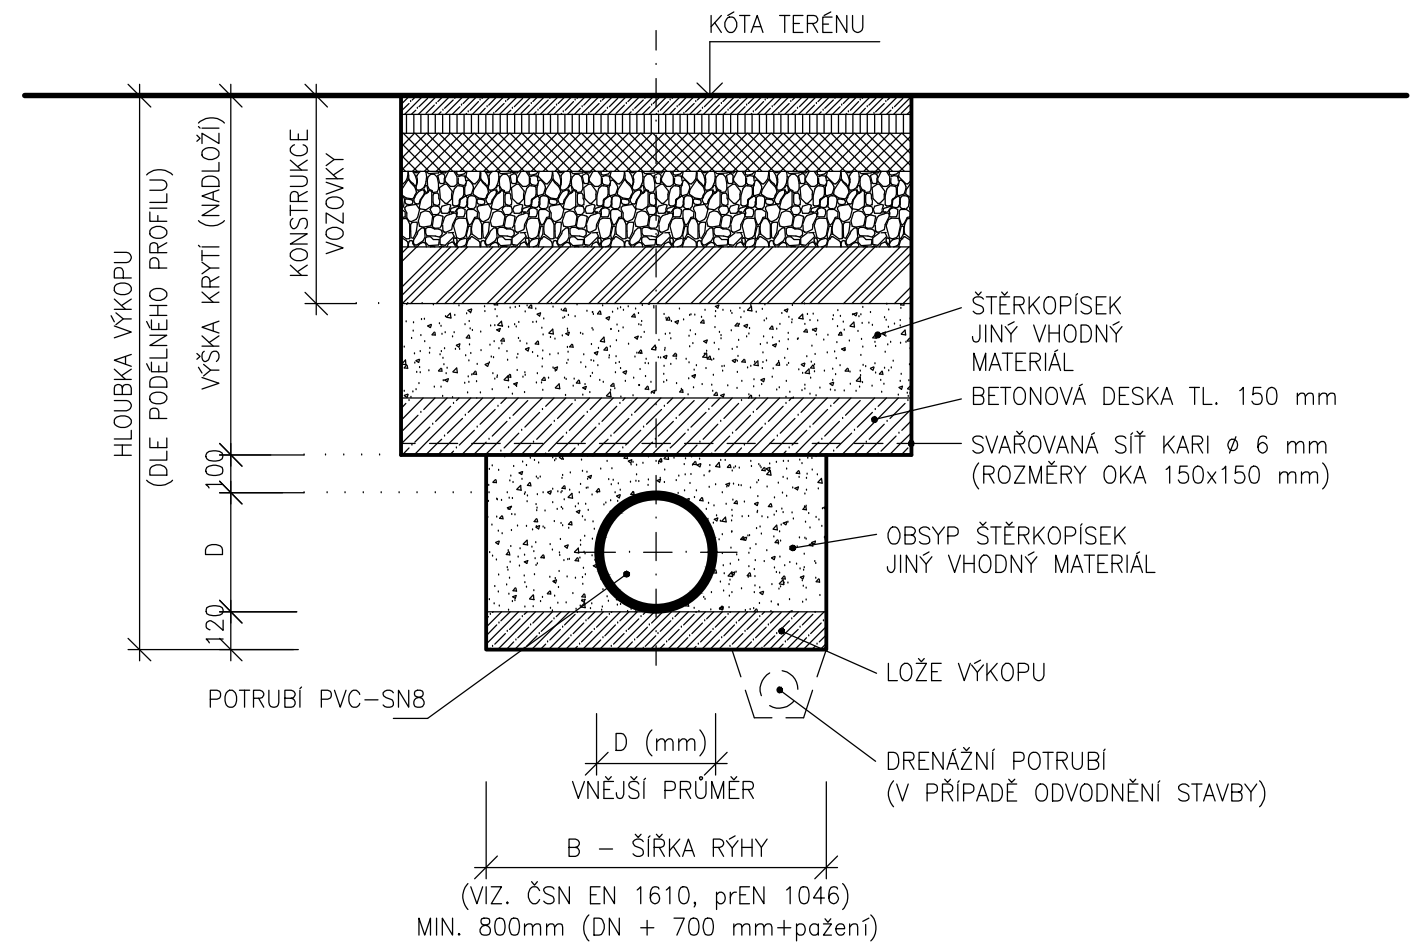


ULOŽENÍ POTRUBÍ V KOMUNIKACI TŘÍDY D400

PRO HLOUBKU ULOŽENÍ POTRUBÍ MENŠÍ NEŽ 1,2 m



±0 ≅ 184,220 m n.m.- ÚROVEŇ BAZÉNOVÉHO OCHOZU

"DOKUMENTACE JE DUŠEVNÍM MAJETKEM FIRMY HUTNÍ PROJEKT Frýdek-Místek a.s. A NESMÍ BÝT POUŽITA BEZ JEJÍHO VĚDOMÍ."

a)				
OZN.	ZMĚNA	DATUM	PROVEDL	KONTROLA
VYPRACOVAL	ING. ANTONÍN ŠTEFÁNEK	   	 HUTNÍ PROJEKT Frýdek-Místek a.s.	
PROJEKTANT	ING. ANTONÍN ŠTEFÁNEK		DATUM 10/2023	
SCHVÁLIL	ING. JIŘÍ STAŠEK		ÚČEL PROVÁDĚNÍ STAVBY	
KONTROLOVAL	ING. JIŘÍ STAŠEK		Č. ZAK. 11210-003-001	
INVESTOR	Město Břeclav	ARCHIVNÍ ČÍSLO HP4-3-99555		
MÍSTO STAVBY	Fibichova 3385/1, 690 02 Břeclav	LISTŮ 1 POČET A4 2		
STAVBA	PD - REKONSTRUKCE MĚSTSKÉHO KOUPALIŠTĚ V BŘECLAVI SO08 VNITŘNÍ AREÁLOVÉ ROZVODY	MĚŘÍTKO - POŘADOVÉ Č. 38		
ULOŽENÍ KANALIZACE V ZEMI				