ŠACHTA SE ZPĚTNOU KLAPKOU - II.
M 1:25

PŮDORYS

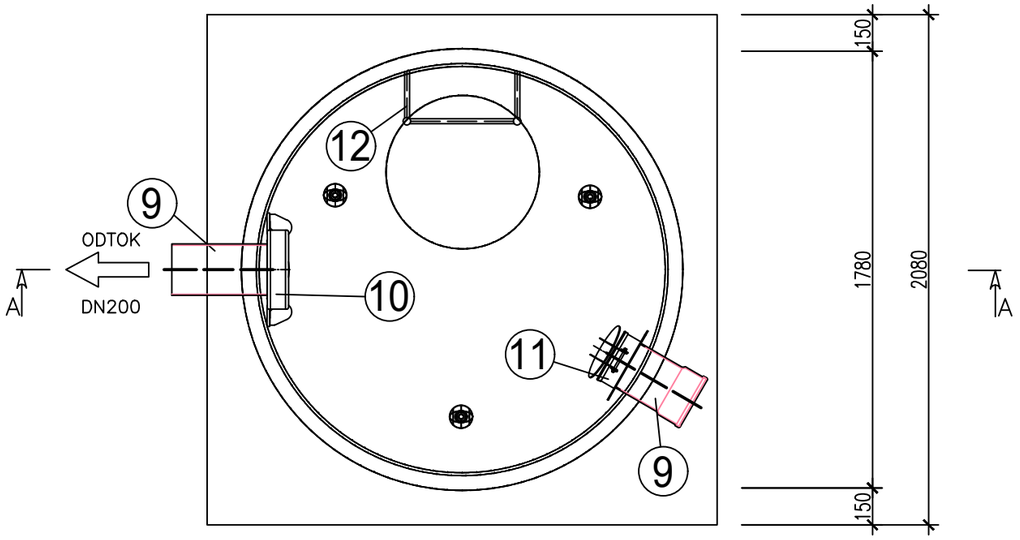

ŘEZ A-A

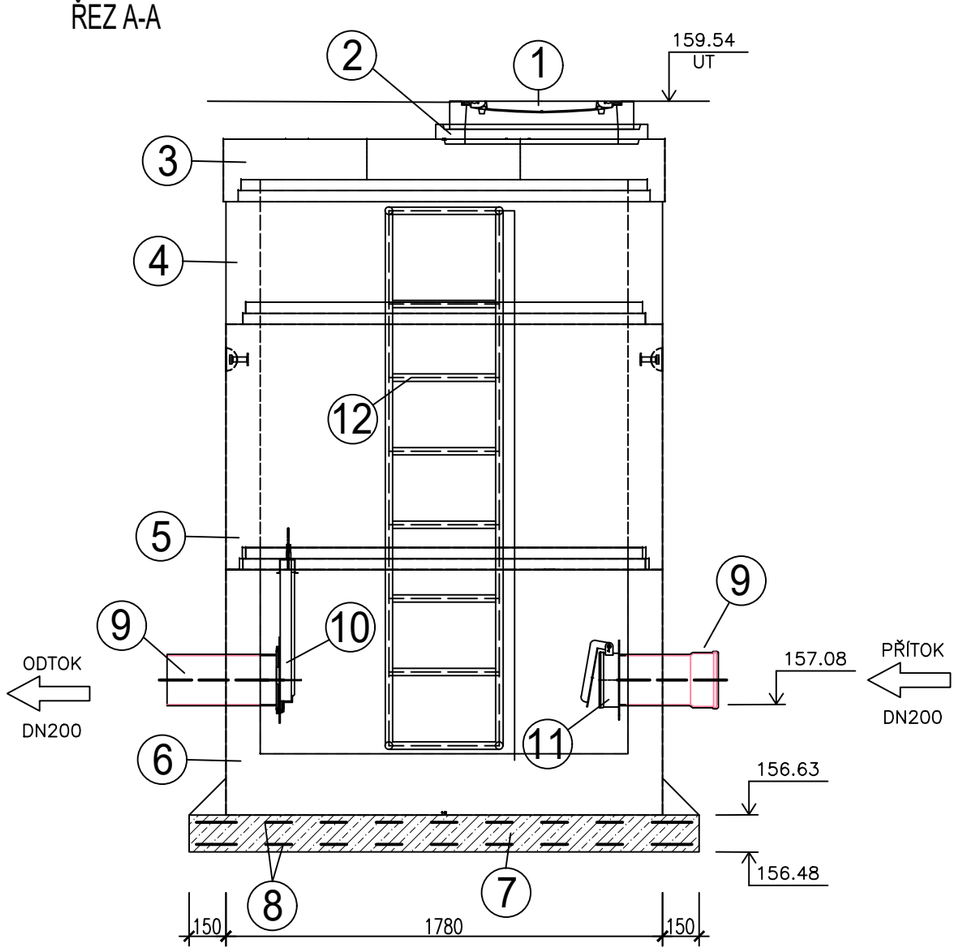

LEGENDA:

1. LITINOVÝ PACHUVZDORNÝ POKLOP D400 DN600
2. ŠACHTOVÉ VYROVNÁVACÍ PRSTENCE TBW–Q.1 63/6
3. ŠACHTOVÁ ZÁKRYTOVÁ DESKA – TZK–Q.1 150–63/17
4. ŠACHTOVÉ SKRUŽE TBS–Q.1 150/50
5. ŠACHTOVÉ SKRUŽE TBS–Q.1 150/100
6. ŠACHTOVÉ PNK–Q.1 150/84
7. ŽELEZOBETONOVÁ DESKA BETON C 25/30
8. VÝZTUŽ – OCELOVÁ SÍŤ ø6/6 OKA 100/100
9. KANALIZAČNÍ POTRUBÍ PVC–KG
10. VŘETENOVÉ ŠOUPÁTKO NA KRUHOVOU STĚNU
11. KONCOVÁ ZPĚTNÁ KLAPKA PRO PVC POTRUBÍ
12. OCELOVÝ ŽEBŘÍK

±0 ≙ 184,220 m n.m. - ÚROVEŇ BAZENOVÉHO OCHOZU

"DOKUMENTACE JE DUŠEVNÍM MAJETKEM FIRMY HUTNÍ PROJEKT Frýdek-Místek a.s. A NESMÍ BÝT POUŽITA BEZ JEJÍHO VĚDOMÍ."

a)				
OZN.	ZMĚNA	DATUM	PROVEDL	KONTROLA

VYPRACOVAL	ING. ANTONÍN ŠTEFÁNEK	
PROJEKTANT	ING. ANTONÍN ŠTEFÁNEK	
SCHVÁLIL	ING. JIŘÍ STAŠEK	
KONTROLOVAL	ING. JIŘÍ STAŠEK	
INVESTOR	Město Břeclav	
MÍSTO STAVBY	Fibichova 3385/1, 690 02 Břeclav	
STAVBA	PD - REKONSTRUKCE MĚSTSKÉHO KOUPALIŠTĚ V BŘECLAVI	
	SO08 VNITŘNÍ AREÁLOVÉ ROZVODY	
	ŠACHTA SE ZPĚTNOU KLAPKOU - II.	

HUTNÍ PROJEKT FRÝDEK-MÍSTEK
HUTNÍ PROJEKT Frýdek-Místek a.s.

DATUM	10/2023
ÚČEL	PROVÁDĚNÍ STAVBY
Č. ZAK.	11210-003-001
ARCHIVNÍ ČÍSLO	**HP4-3-99549**
LISTŮ 1	**POČET A4** 2
MĚŘÍTKO 1:25	**POŘADOVÉ Č.** **29**