


ARMATURNÍ BETONOVÁ ŠACHTA – AŠ1

M – 1:20

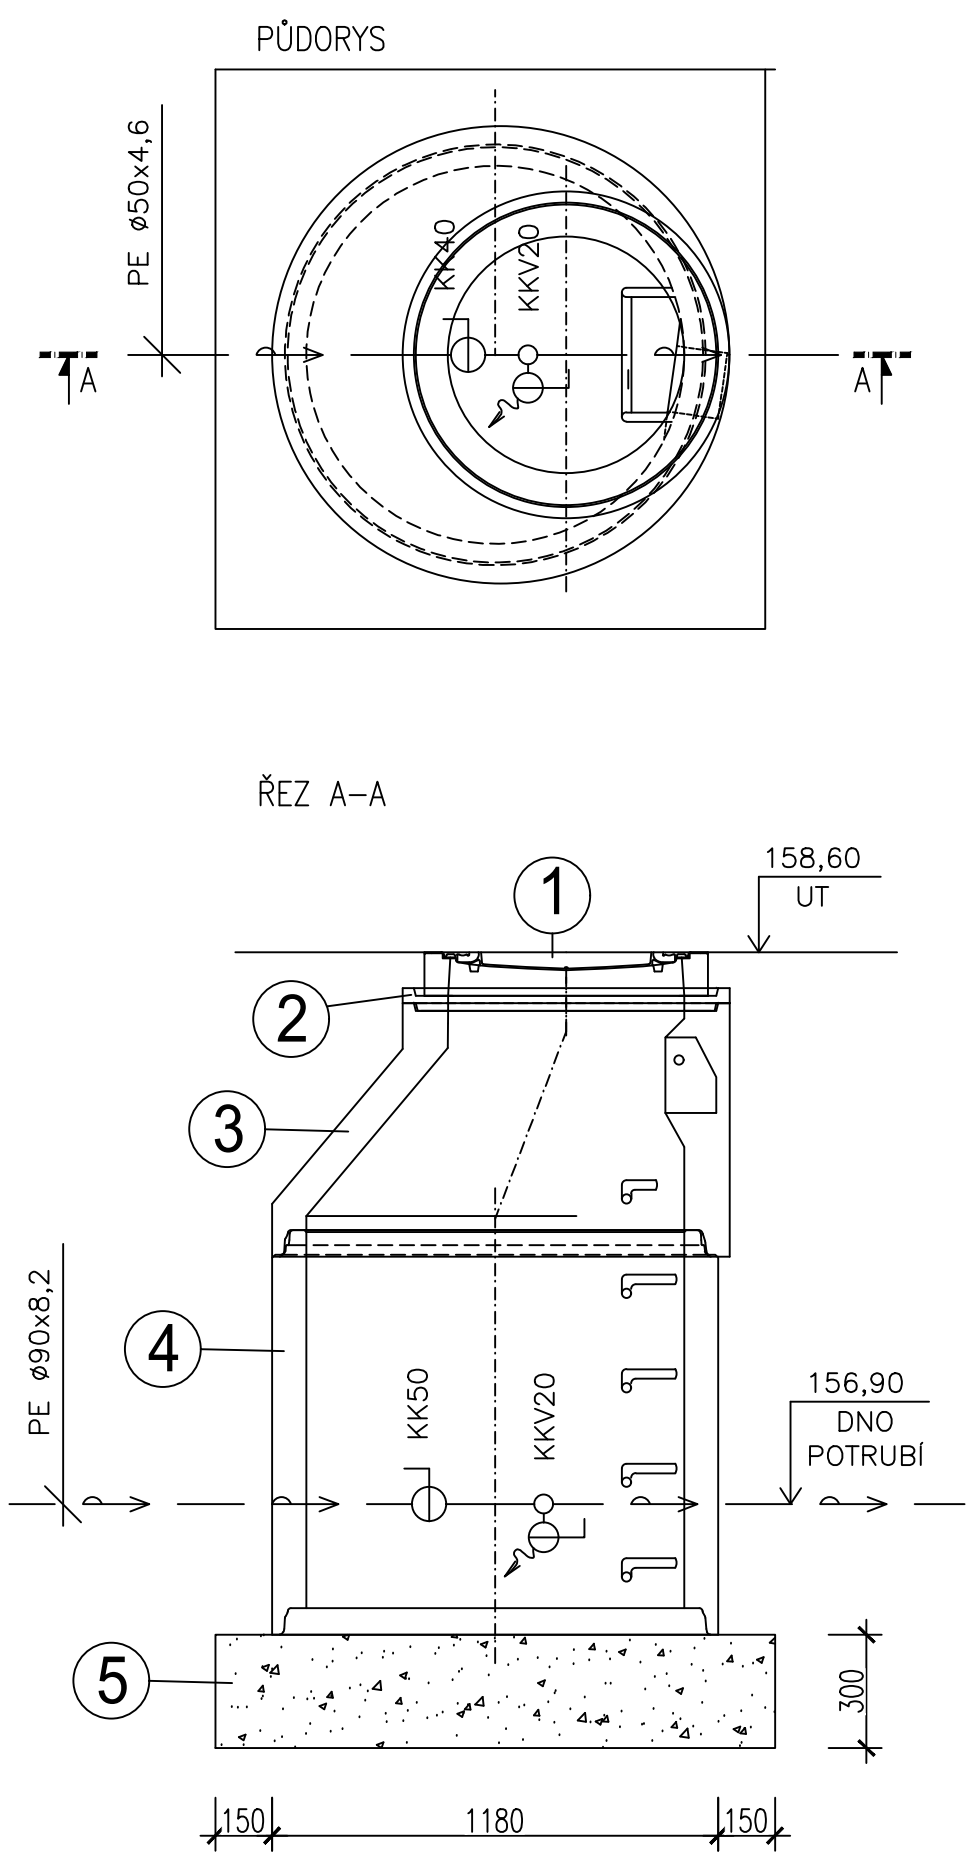

LEGENDA:

- ① LITINOVÝ POKLOP D400 DN600
- ② ŠACHTOVÝ VYROVNÁVACÍ PRSTENEC TBW – Q.1 63/4
- ③ ŠACHTOVÝ KONUS – TBR–Q.1 100–63/58/10
- ④ ŠACHTOVÁ SKRUŽE TBS–Q.1 100/100/9
- ⑤ ŠTERK – FRAKCE 32

±0 ≅ 184,220 m n.m. - ÚROVEŇ BAZENOVÉHO OCHOZU

"DOKUMENTACE JE DUŠEVNÍM MAJETKEM FIRMY HUTNÍ PROJEKT Frýdek-Místek a.s. A NESMÍ BÝT POUŽITA BEZ JEJÍHO VĚDOMÍ."

a)				
OZN.	ZMĚNA	DATUM	PROVEDL	KONTROLA
VYPRACOVAL	ING. ANTONÍN ŠTEFÁNEK	<i>Št</i>	<div>HUTNÍ PROJEKT FRÝDEK-MÍSTEK HUTNÍ PROJEKT Frýdek-Místek a.s.</div>	
PROJEKTANT	ING. ANTONÍN ŠTEFÁNEK	<i>Št</i>		
SCHVÁLIL	ING. JIŘÍ STAŠEK	<i>Št</i>		
KONTROLOVAL	ING. JIŘÍ STAŠEK	<i>Št</i>		
INVESTOR	Město Břeclav	DATUM 10/2023		ÚČEL PROVÁDĚNÍ STAVBY
MÍSTO STAVBY	Fibichova 3385/1, 690 02 Břeclav	Č. ZAK. 11210-003-001		ARCHIVNÍ ČÍSLO HP4-3-99550
STAVBA	PD - REKONSTRUKCE MĚSTSKÉHO KOUPALIŠTĚ V BŘECLAVI	LISTŮ 1		POČET A4 2
SO08 VNITŘNÍ AREÁLOVÉ ROZVODY		MĚŘÍTKO 1:20		POŘADOVÉ Č. 34
ŠACHTA ARMATURNÍ - AŠ1				