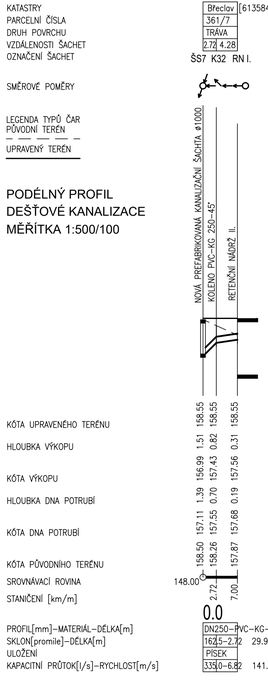

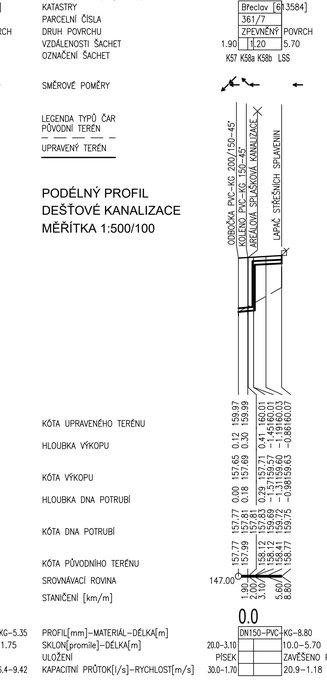

SCHÉMA ULOŽENÍ POTRUBÍ

a) V KOMUNIKACI b) VE VOLNÉM TERÉNU

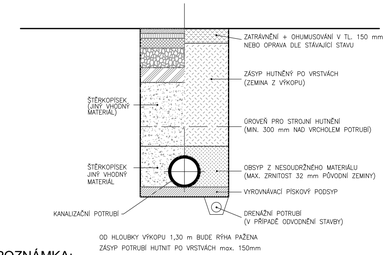

POZNÁMKA:

PŘED ZAPOČETÍM ZEMNÍCH PRACÍ BUDE PROVEDENO PROKAZATELNÉ VYTÝČENÍ STÁVAJÍCÍCH INŽENÝRSKÝCH SÍTÍ. ZEMNÍ PRÁCE BUDOU PROVÁDĚNY DLE ČSN 73 3050, PŘI POKLÁDCE POTRUBÍ JE NUTNO DODRŽET PODMÍNKY DANÉ VÝROBCEM POTRUBÍ. LOŽE, OBSYP POTRUBÍ A ZÁSYP ŘÝHY JE NUTNO HUTNIT PO VRSTVÁCH DLE PLATNÝCH ČSN (MAXIMÁLNÍ TL. VRSTVY 0,15 M).

"DOKUMENTACE JE DUŠEVNÍM MAJETKEM FIRMY HUTNÍ PROJEKT Frydek-Mistek a.s. A NESMÍ BÝT POUŽITA BEZ JEJÍHO VĚDOMÍ."

a)				
OZN.	ZMĚNA	DATUM	PROVEDL	KONTROLA

VYPRACOVAL	ING. ANTONÍN ŠTEFÁNEK	HUTNÍ PROJEKT FRYDEK-MÍSTEK
PROJEKTANT	ING. ANTONÍN ŠTEFÁNEK	HUTNÍ PROJEKT Frydek-Mistek a.s.
SCHVÁLIL	ING. JIŘÍ STAŠEK	
KONTROLOVAL	ING. JIŘÍ STAŠEK	
INVESTOR	Město Břeclav	
MÍSTO STAVBY	Fibichova 3385/1, 690 02 Břeclav	
STAVBA	PD - REKONSTRUKCE MĚSTSKÉHO KOUPALIŠTĚ V BŘECLAVI	

SO08 VNITŘNÍ AREÁLOVÉ ROZVODY

PODÉLNÝ PROFIL DEŠŤOVÉ KANALIZACE - III.

DATUM	10/2023
ÚČEL	PROVÁDĚNÍ STAVBY
Č. ZAK.	11210-003-001
ARCHIVNÍ ČÍSLO	HP4-4-101156
LISTŮ 1	POČET A4 5
MĚŘÍTKO 1:500/100	POŘADOVÉ Č. 11