


PODÉLNÝ PROFIL PARKOVIŠTĚ
M 1:100

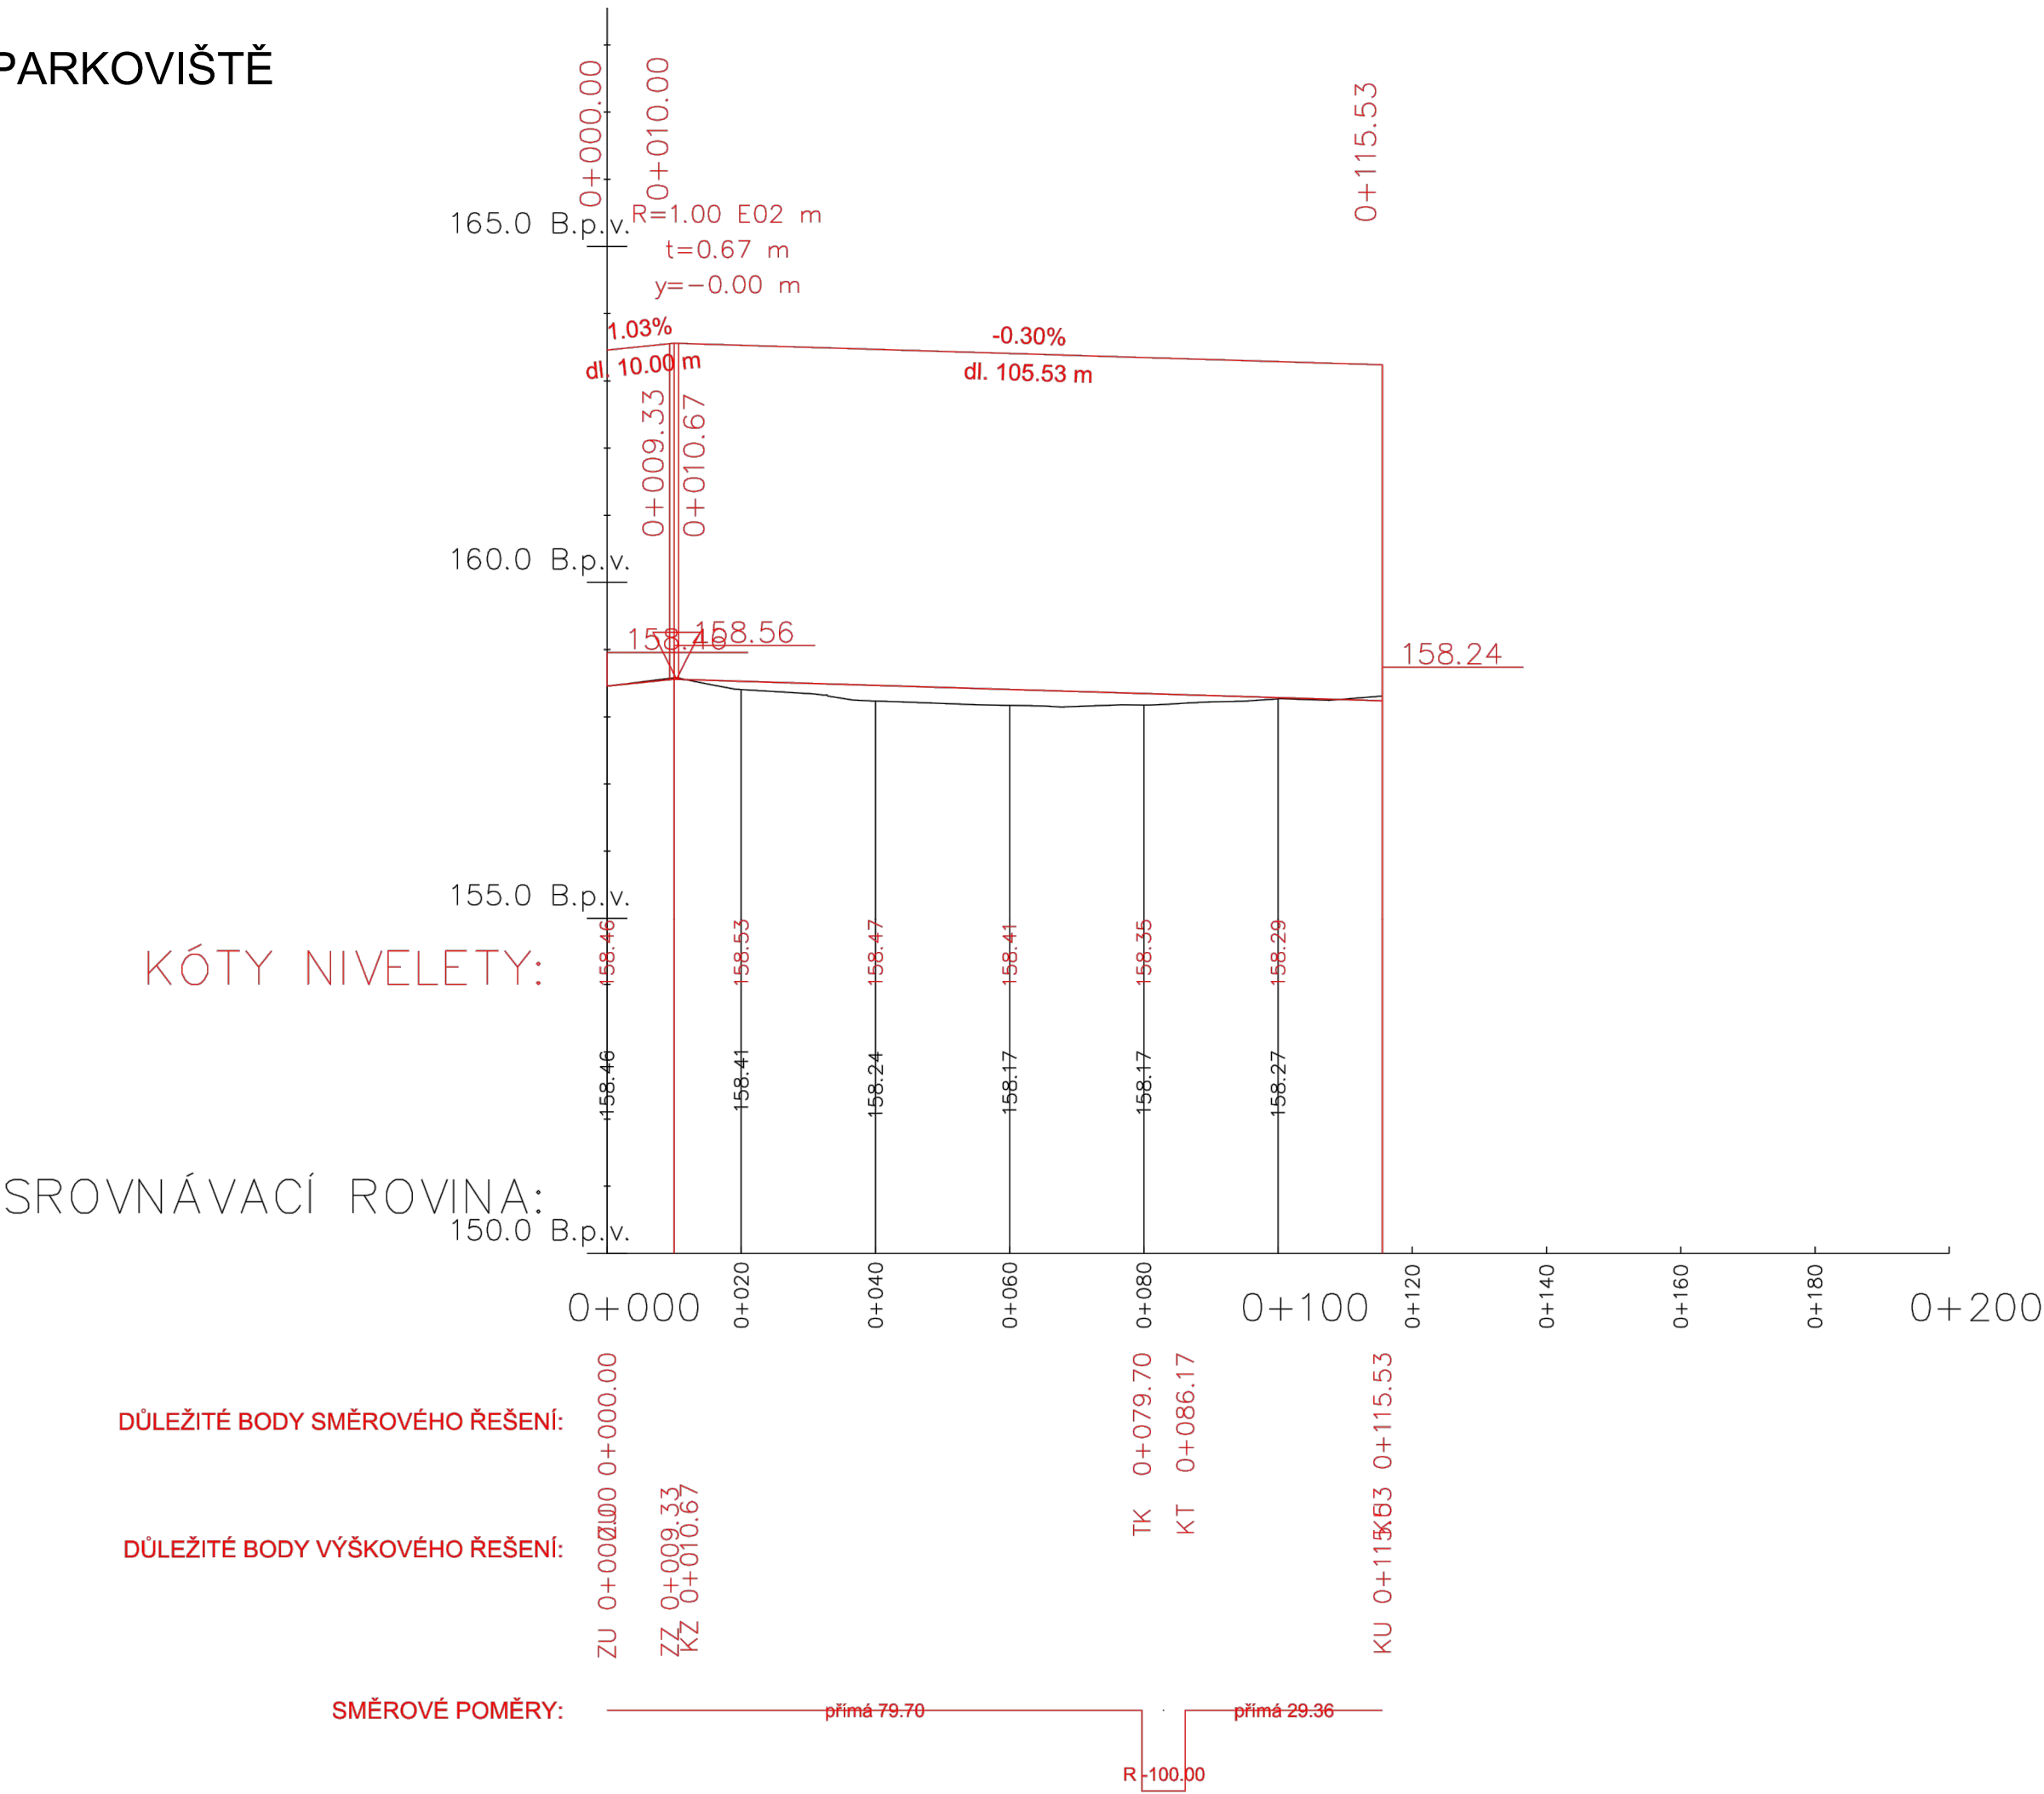

"DOKUMENTACE JE DUŠEVNÍM MAJETKEM FIRMY HUTNÍ PROJEKT Frýdek-Místek a.s. A NESMÍ BÝT POUŽITA BEZ JEJÍHO VĚDOMÍ."

a)				
OZN.	ZMĚNA	DATUM	PROVEDL	KONTROLA
VYPRACOVAL	ING. JIŘÍ KADLČÍK			
PROJEKTANT	ING. JIŘÍ KADLČÍK			
SCHVÁLIL	ING. MICHAL ONDROUŠEK			
KONTROLOVAL	ING. ROMAN SLUNEČKO			
INVESTOR	Město Břeclav			
MÍSTO STAVBY	Fibichova 3385/1, 690 02 Břeclav			
STAVBA	PD - REKONSTRUKCE MĚSTSKÉHO KOUPALIŠTĚ V BŘECLAVI			
SO10 PARKOVIŠTĚ U VENKOVNÍHO KOUPALIŠTĚ				
PODÉLNÝ PROFIL PARKOVIŠTĚ				

HUTNÍ PROJEKT FRÝDEK-MÍSTEK HUTNÍ PROJEKT Frýdek-Místek a.s.	
DATUM	01/2022
ÚČEL	STAVEBNÍ ŘÍZENÍ
Č. ZAK.	11210-002-000
ARCHIVNÍ ČÍSLO HP4-4-99612	
LISTŮ 1	POČET A4 3
MĚŘITKO 1:100	POŘADOVÉ Č. 04