
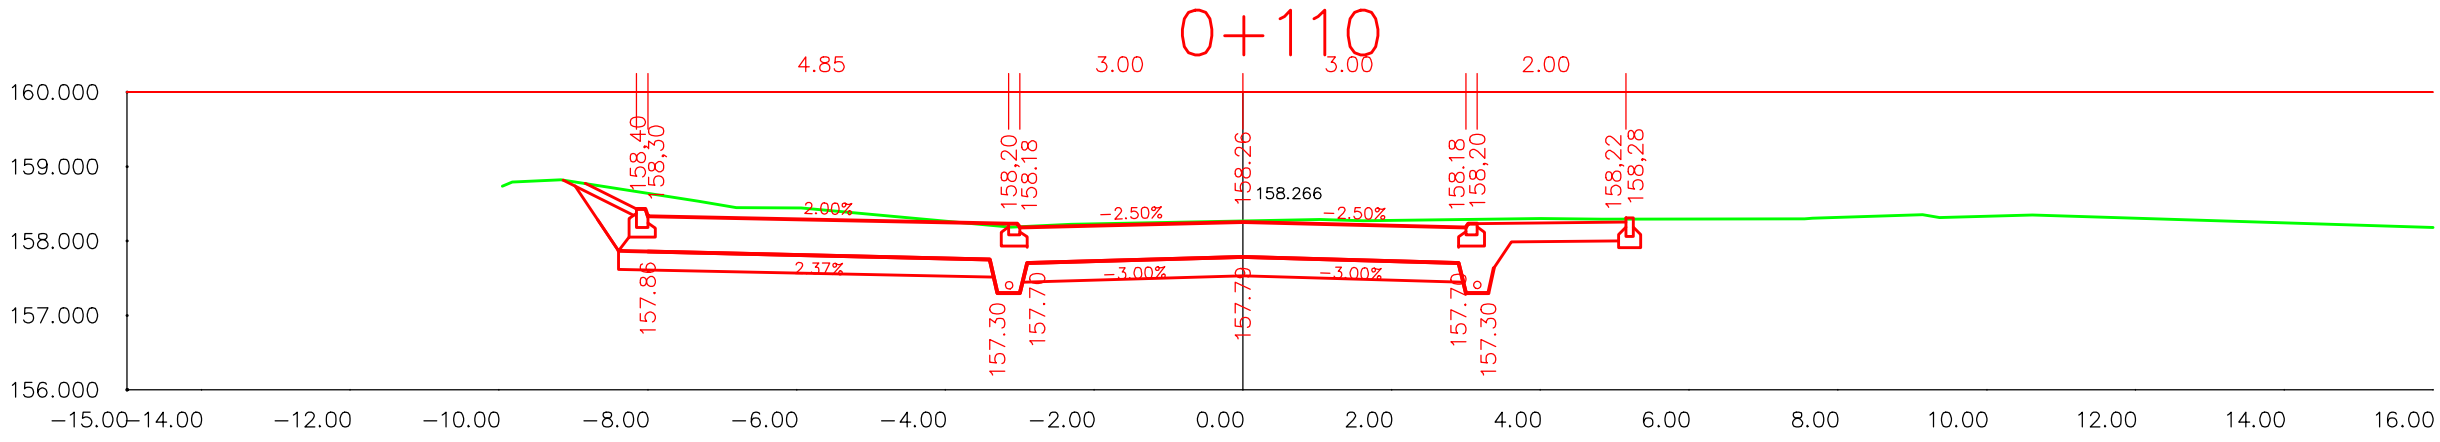
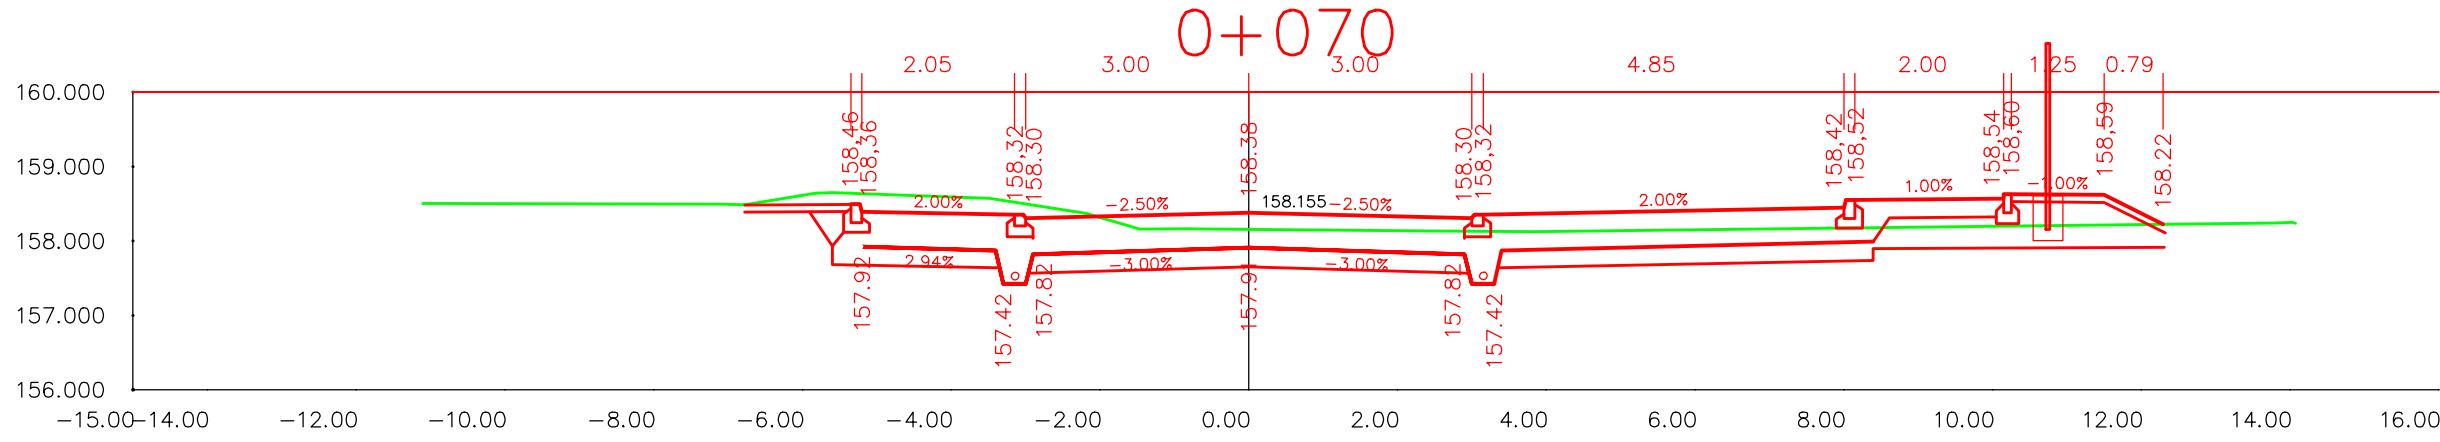
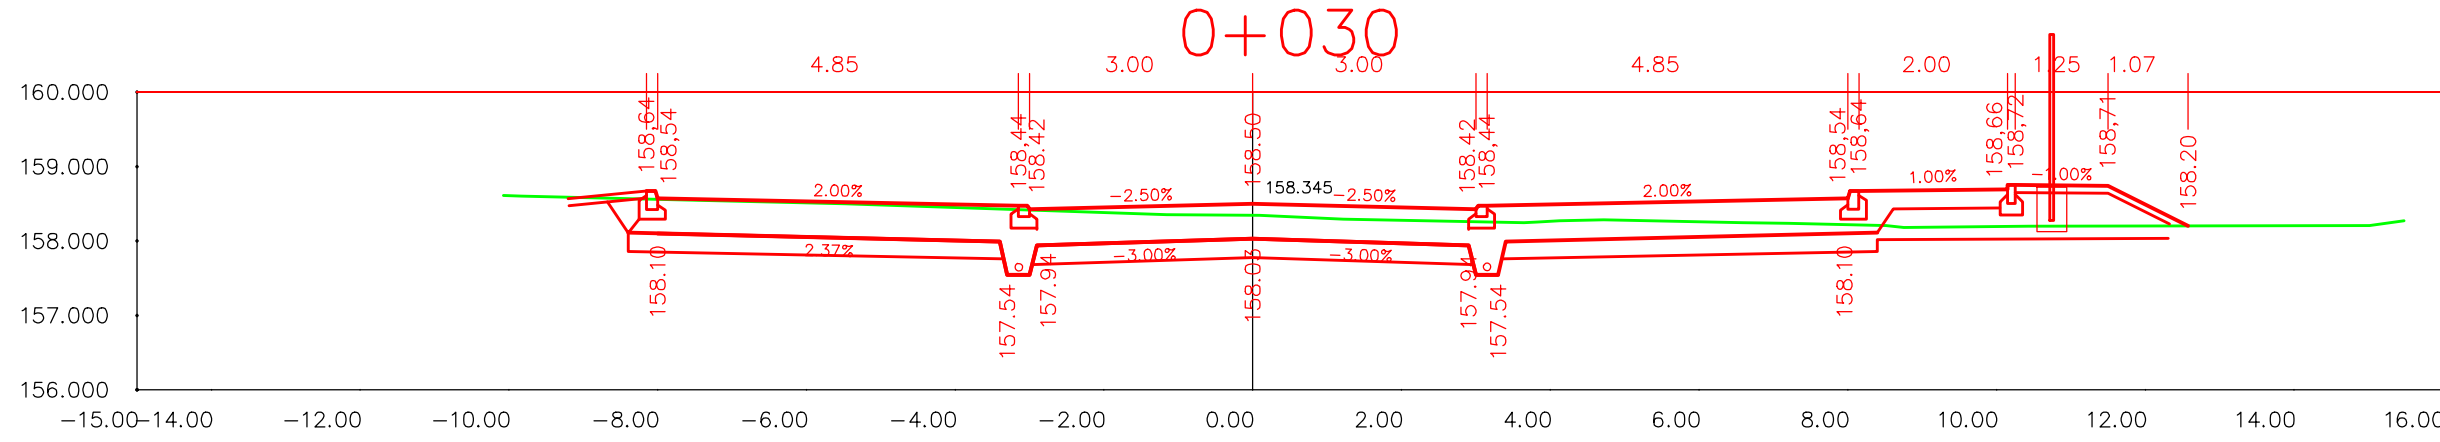
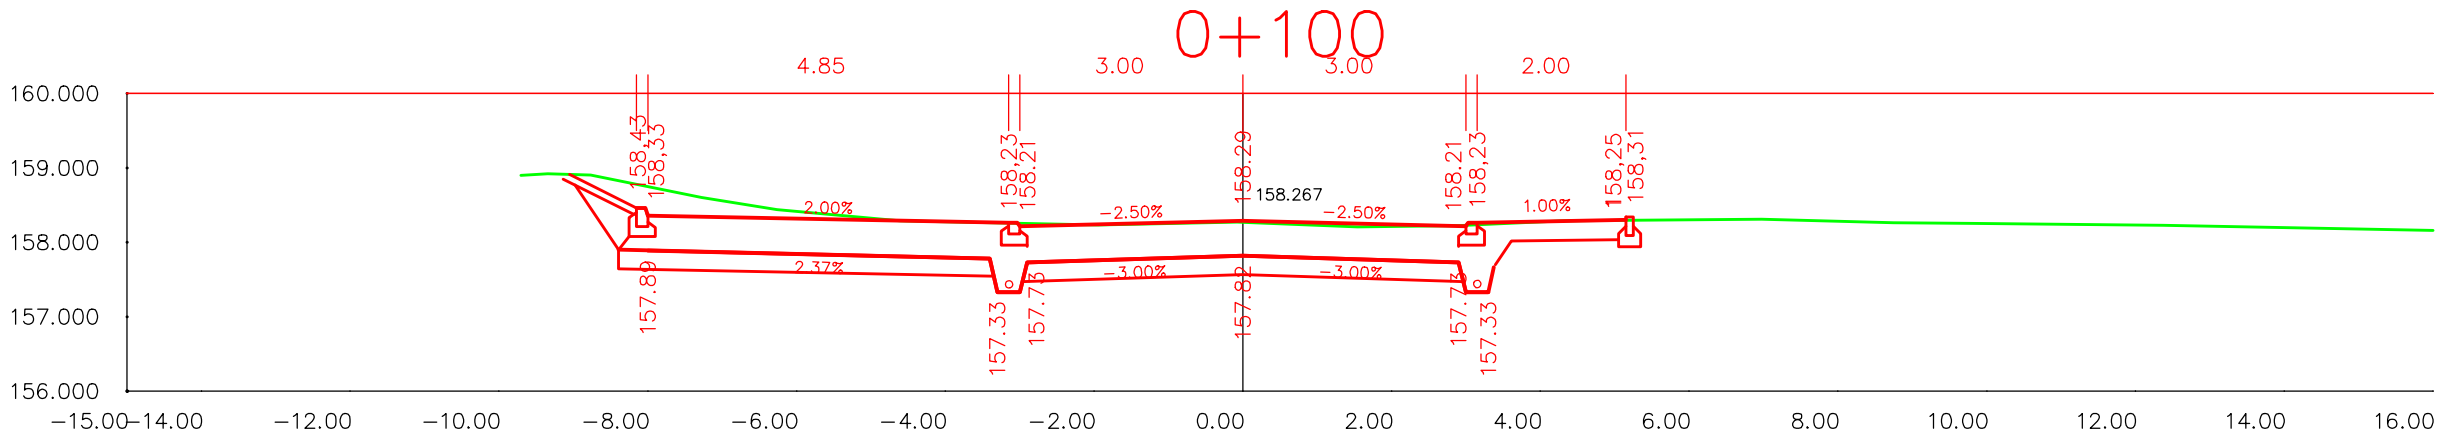
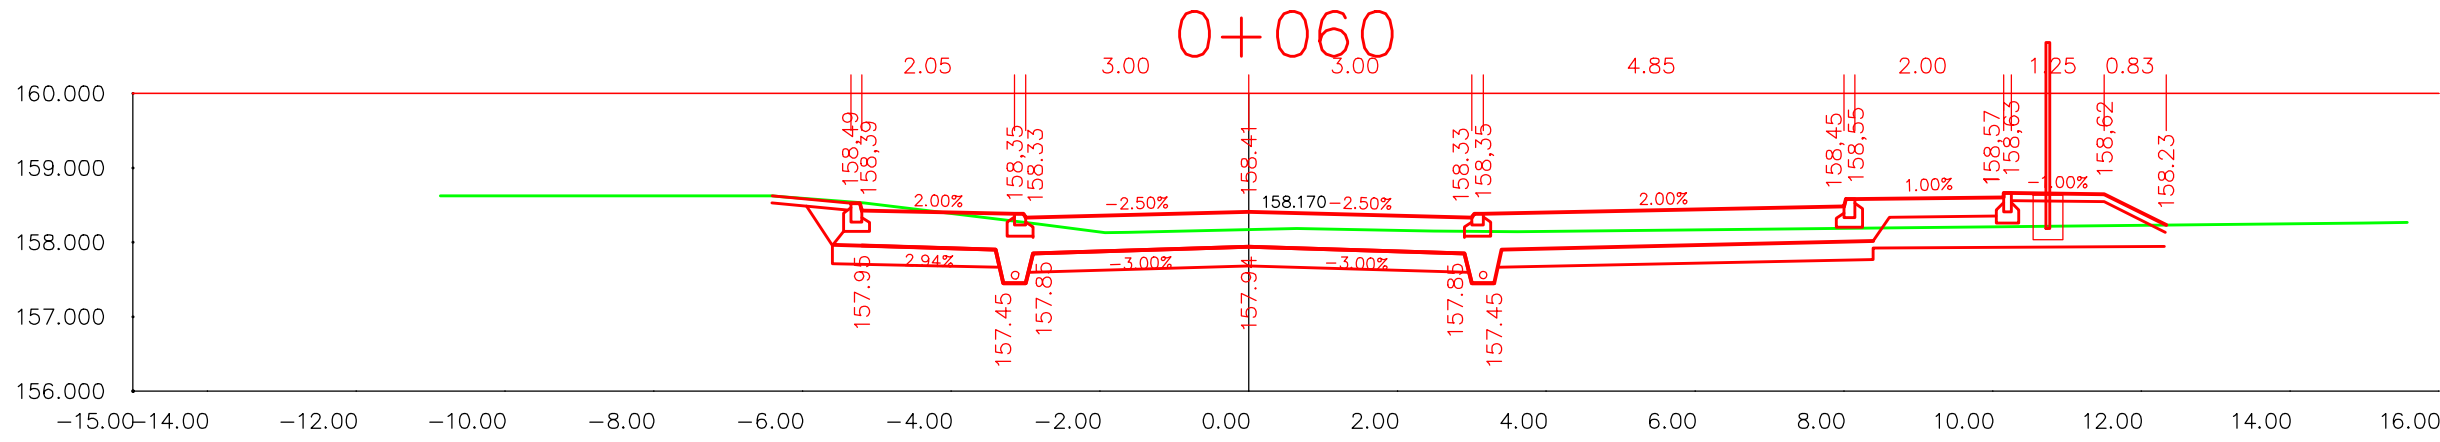
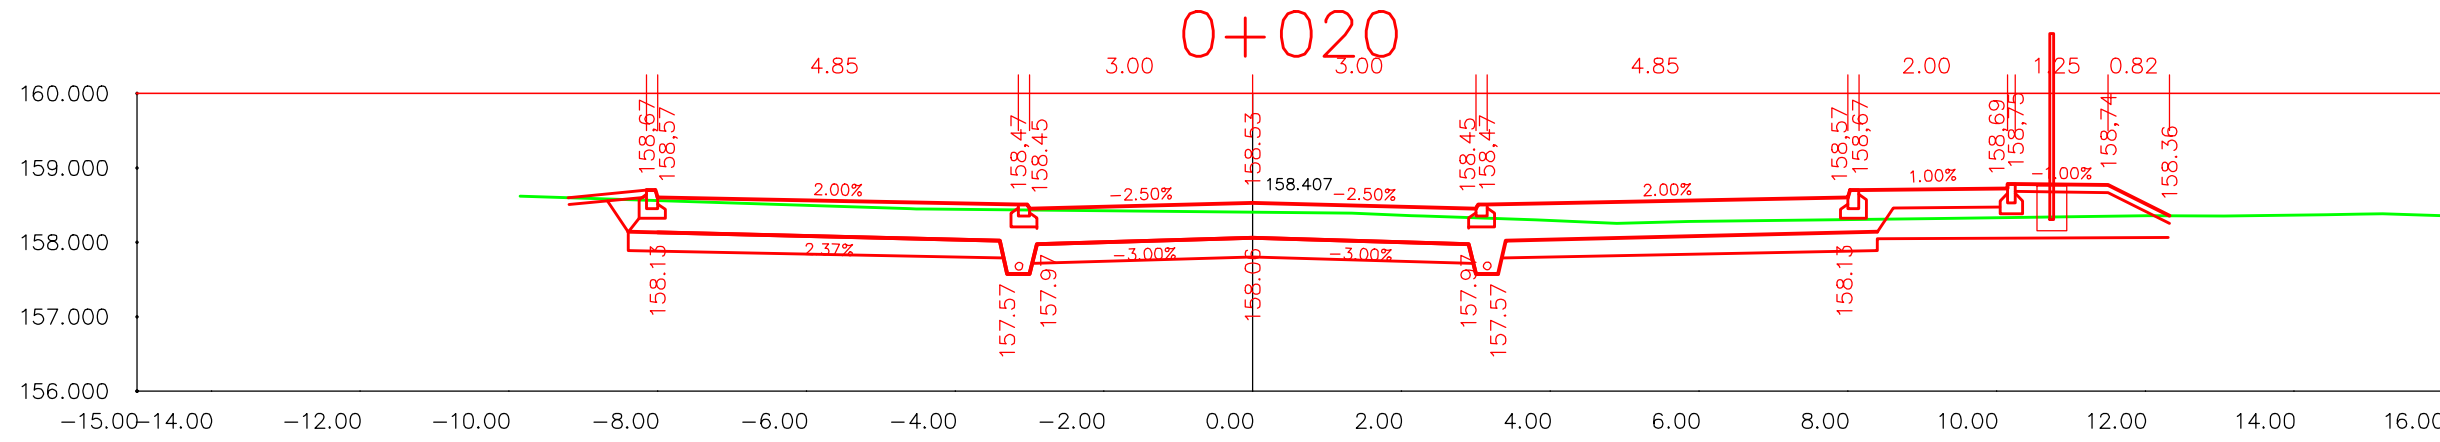
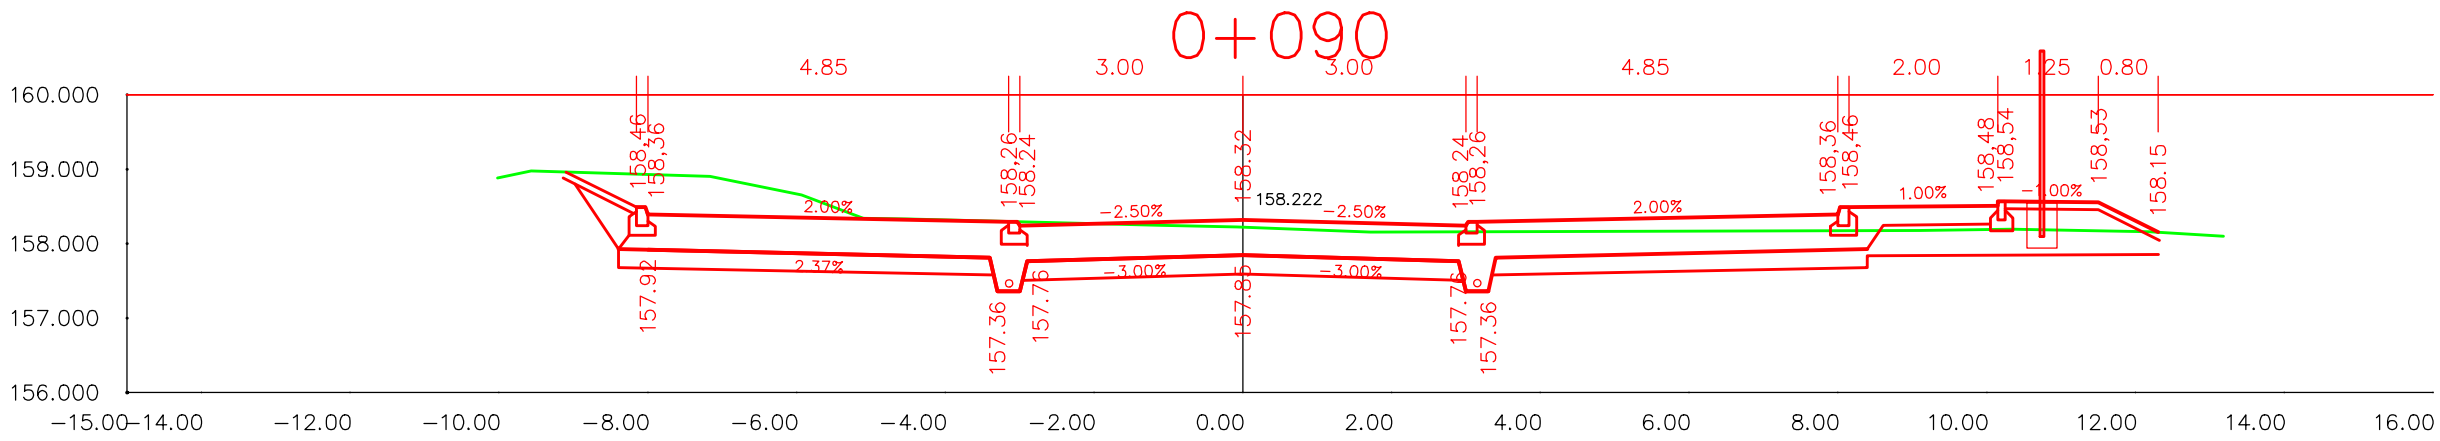
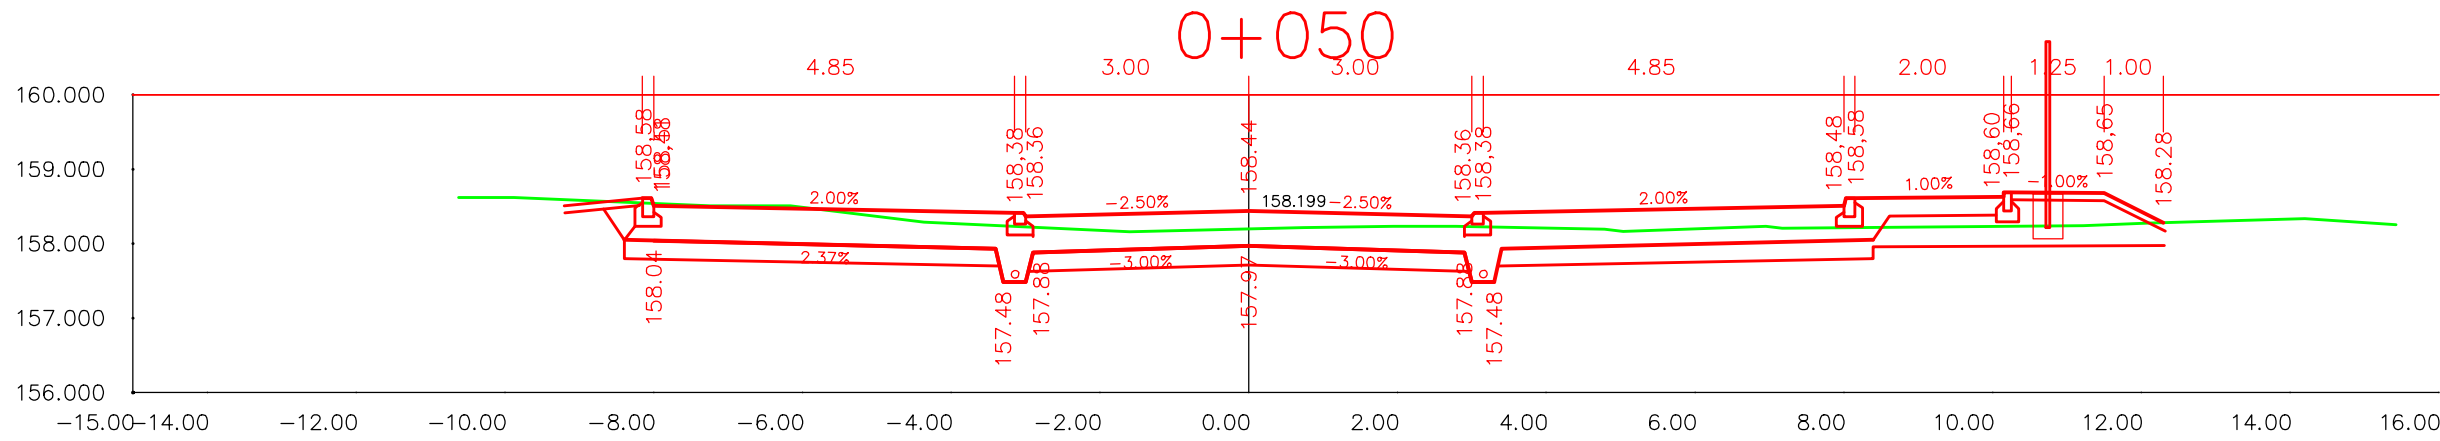
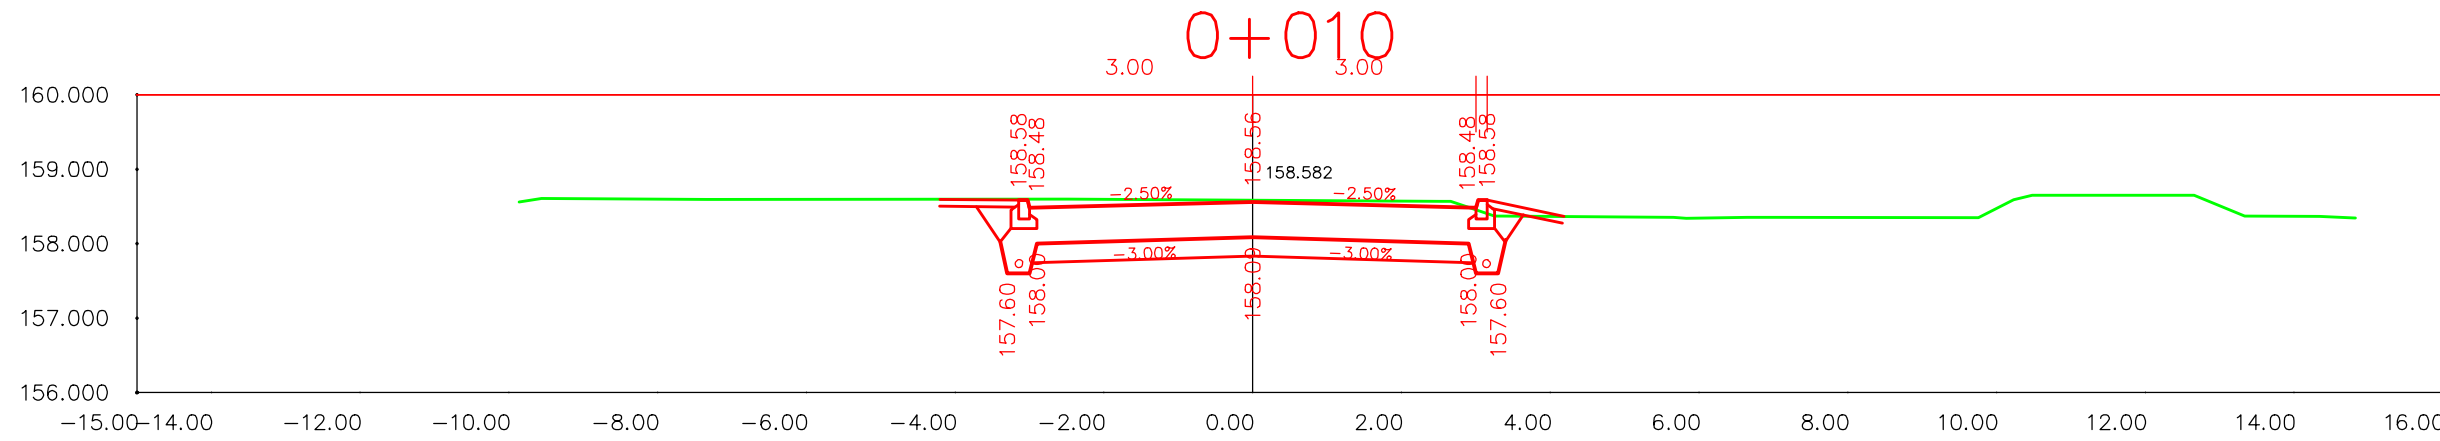
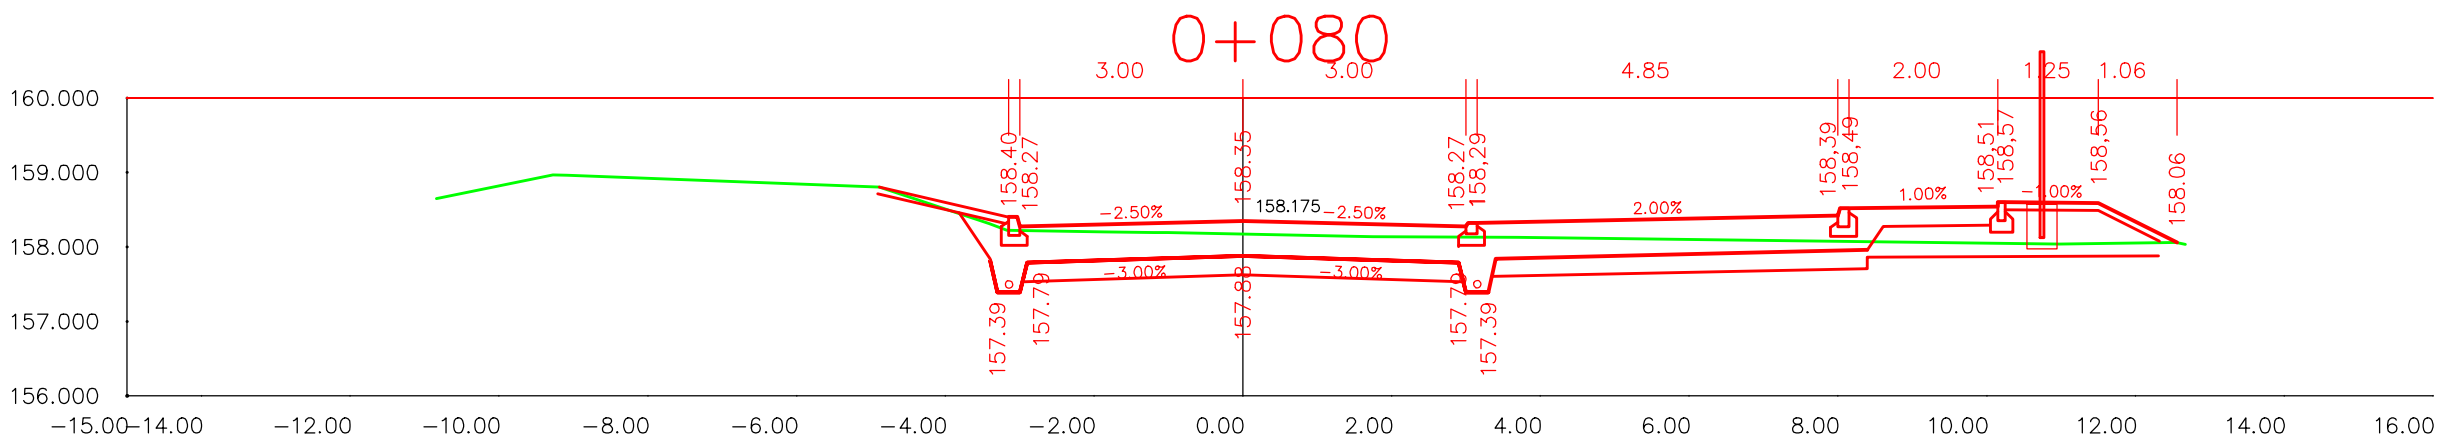
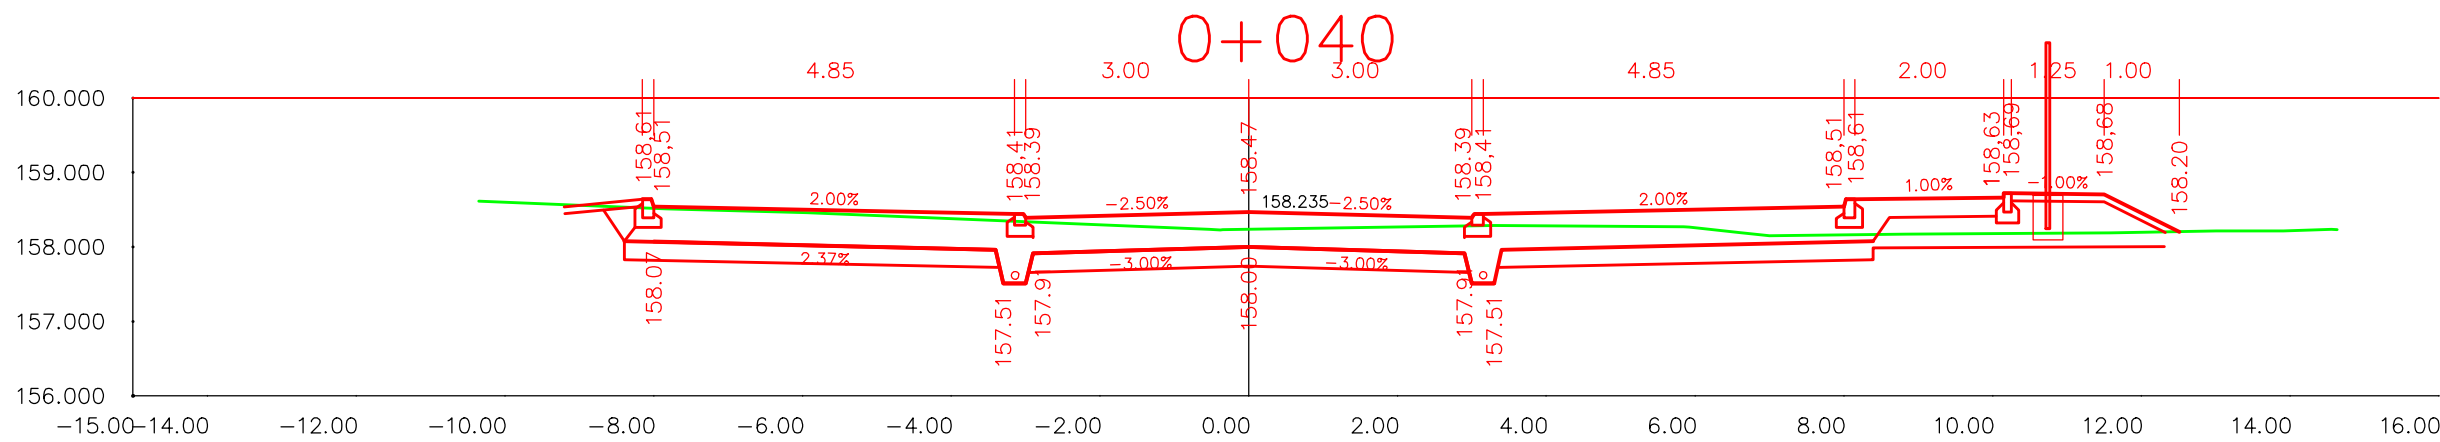


PRACOVNÍ PŘÍČNÉ ŘEZY
M 1:100

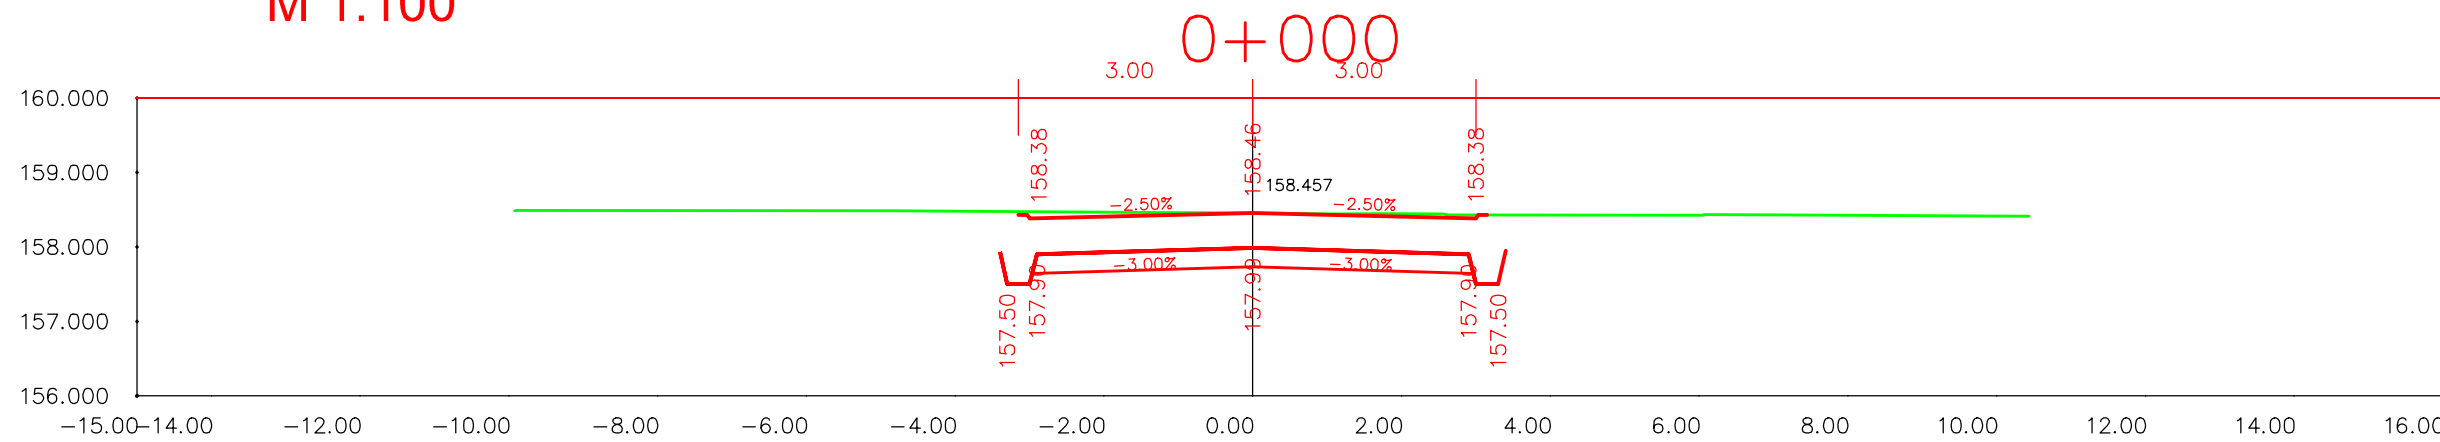

"DOKUMENTACE JE DUŠEVNÍM MAJETKEM FIRMY HUTNÍ PROJEKT Frýdek-Místek a.s. A NESMÍ BÝT POUŽITA BEZ JEJÍHO VĚDOMÍ."

OZN.	ZMĚNA	DATUM	PROVEDL	KONTROLA
VYPRACOVAL	ING. JIŘÍ KADLČÍK			
PROJEKTANT	ING. JIŘÍ KADLČÍK			
SCHVÁLIL	ING. MICHAL ONDROUŠEK			
KONTROLOVAL	ING. ROMAN SLUNEČKO			
INVESTOR	Město Břeclav			
MÍSTO STAVBY	Fibichova 3385/1, 690 02 Břeclav			
STAVBA	PD - REKONSTRUKCE MĚSTSKÉHO KOUPALIŠTĚ V BŘECLAVI			
SO10 PARKOVIŠTĚ U VENKOVNÍHO KOUPALIŠTĚ				
PRACOVNÍ PŘÍČNÉ ŘEZY				
		DATUM	04/2022	
		ÚČEL	STAVEBNÍ ŘÍZENÍ	
		Č. ZAK.	11210-002-000	
		ARCHIVNÍ ČÍSLO	HP4-4-99613	
		LISTŮ	1	POČET A4 7
		MĚŘÍTKO	1:100	POŘADOVÉ Č. 05