


KATASTRÁLNÍ SITUAČNÍ VÝKRES

M 1:100

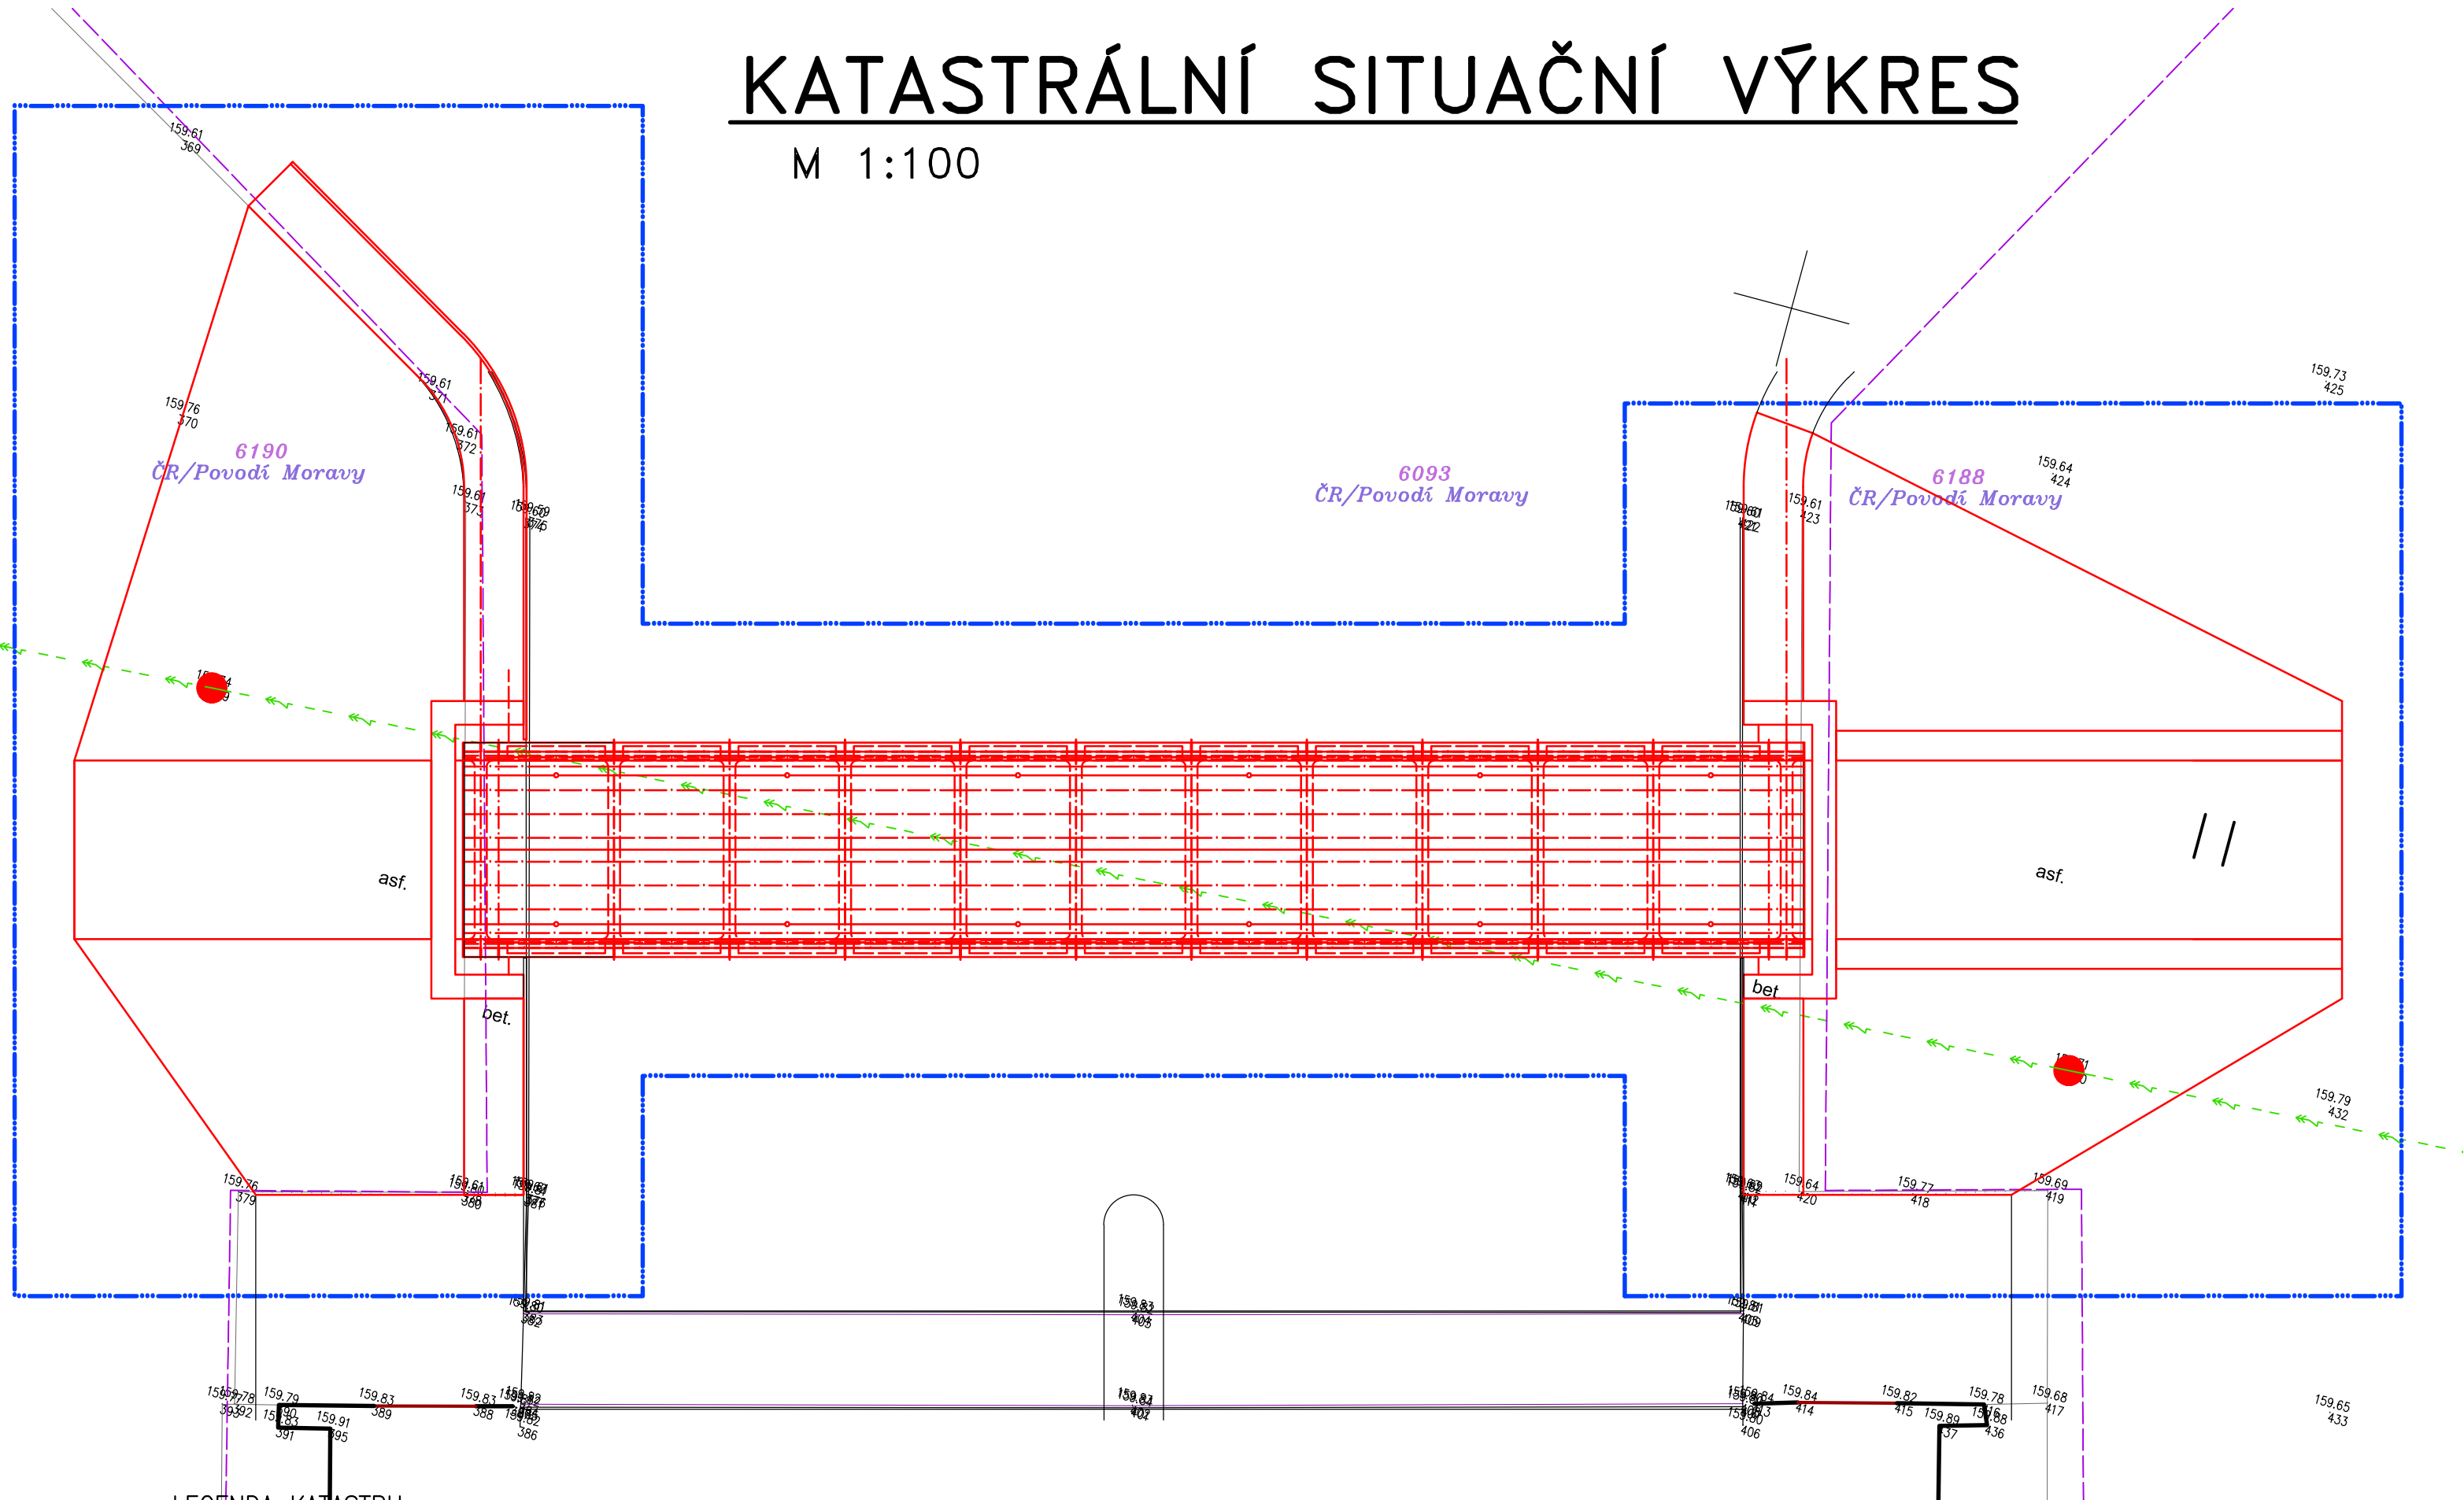

LEGENDA KATASTRU:

- HRANICE PARCEL DLE KN
- HRANICE KATASR. ÚZEMÍ
- SLUČKOVÉ ČÁRY
- 6709/35 ČÍSLO POZEMKOVÉ PARCELY DLE KN
- ČR/Povodí Moravy MAJITEL PARCELY (ZKRÁCENĚ)

Duševní a průmyslové vlastnictví
PIS PECHAL, s.r.o.
Veškerá práva vyhrazena
Postoupení třetím osobám není dovoleno



Výškový systém: Bpv
Souřadnicový systém: S – JTSK

ZMĚNA	DATUM	PROVEDL	PODPIS
HIP	ZOD. PROJEKTANT	VYPRACOVAL	KONTROLOVAL
ING. VOJTĚCH KONEČNÝ	ING. MIROSLAV LOUČKA	ING. MIROSLAV LOUČKA	ING. ANTONÍN PECHAL, CSc.
OBJEDNATEL	MĚSTO BŘECLAV	DATUM	LEDEN 2021
STAVBA	LÁVKA VČELÍNEK	KRAJ	JIHOMORAVSKÝ
		STUPEŇ	DUSP/PDPS
		OKRES	BŘECLAV
		ČÍS.ZAK.	P2/046/220
		MĚSTO	BŘECLAV
ČÁST	C. SITUAČNÍ VÝKRESY	MĚŘÍTKO	1:100
OBJEKT	KATASTRÁLNÍ SITUAČNÍ VÝKRES	ČÍS.PŘÍLOHY	ČÍS.PARÉ
			C.3