

LEGENDA STÁVAJÍCÍCH KONSTRUKCÍ:

HRANICE PARCEL

HRANICE BUDOV

LEGENDA STÁVAJÍCÍCH SÍTÍ TI:


V DANÉ LOKALITĚ UMÍSTĚNÍ PROPUSTKU SE ŽÁDNÉ SÍTĚ TI NEVYSKYTUJÍ.

LEGENDA NOVÝCH KONSTRUKCÍ:

- PROPUSTEK
- ŽB. A ZDĚNÁ KONSTRUKCE
- VIZ STAVEBNÍ VÝKRESY – PŘÍLOHY D.2.3.x.
- OPĚVNĚNÍ KORYTA VODOTEČE
- ZÁHOZ Z LK DO 80 kg
- S ÚPRAVOU LÍCE ZÁHOZU
- SOUČÁST STAVBY PROPUSTKU
- VIZ STAVEBNÍ VÝKRESY – PŘÍLOHY D.2.3.x.
- CYKLOSTEZKA
- VIZ STAVEBNÍ OBJEKT SO 101

VÝPIS VYTÝČOVACÍCH BODŮ:

Č. BODU	SOUŘADNICE "X"	SOUŘADNICE "Y"
VB1	-1211098,9393	-583856,8527
VB2	-1211103,2841	-583854,2787
VB3	-1211106,5462	-583859,7849
VB4	-1211102,2014	-583862,3589

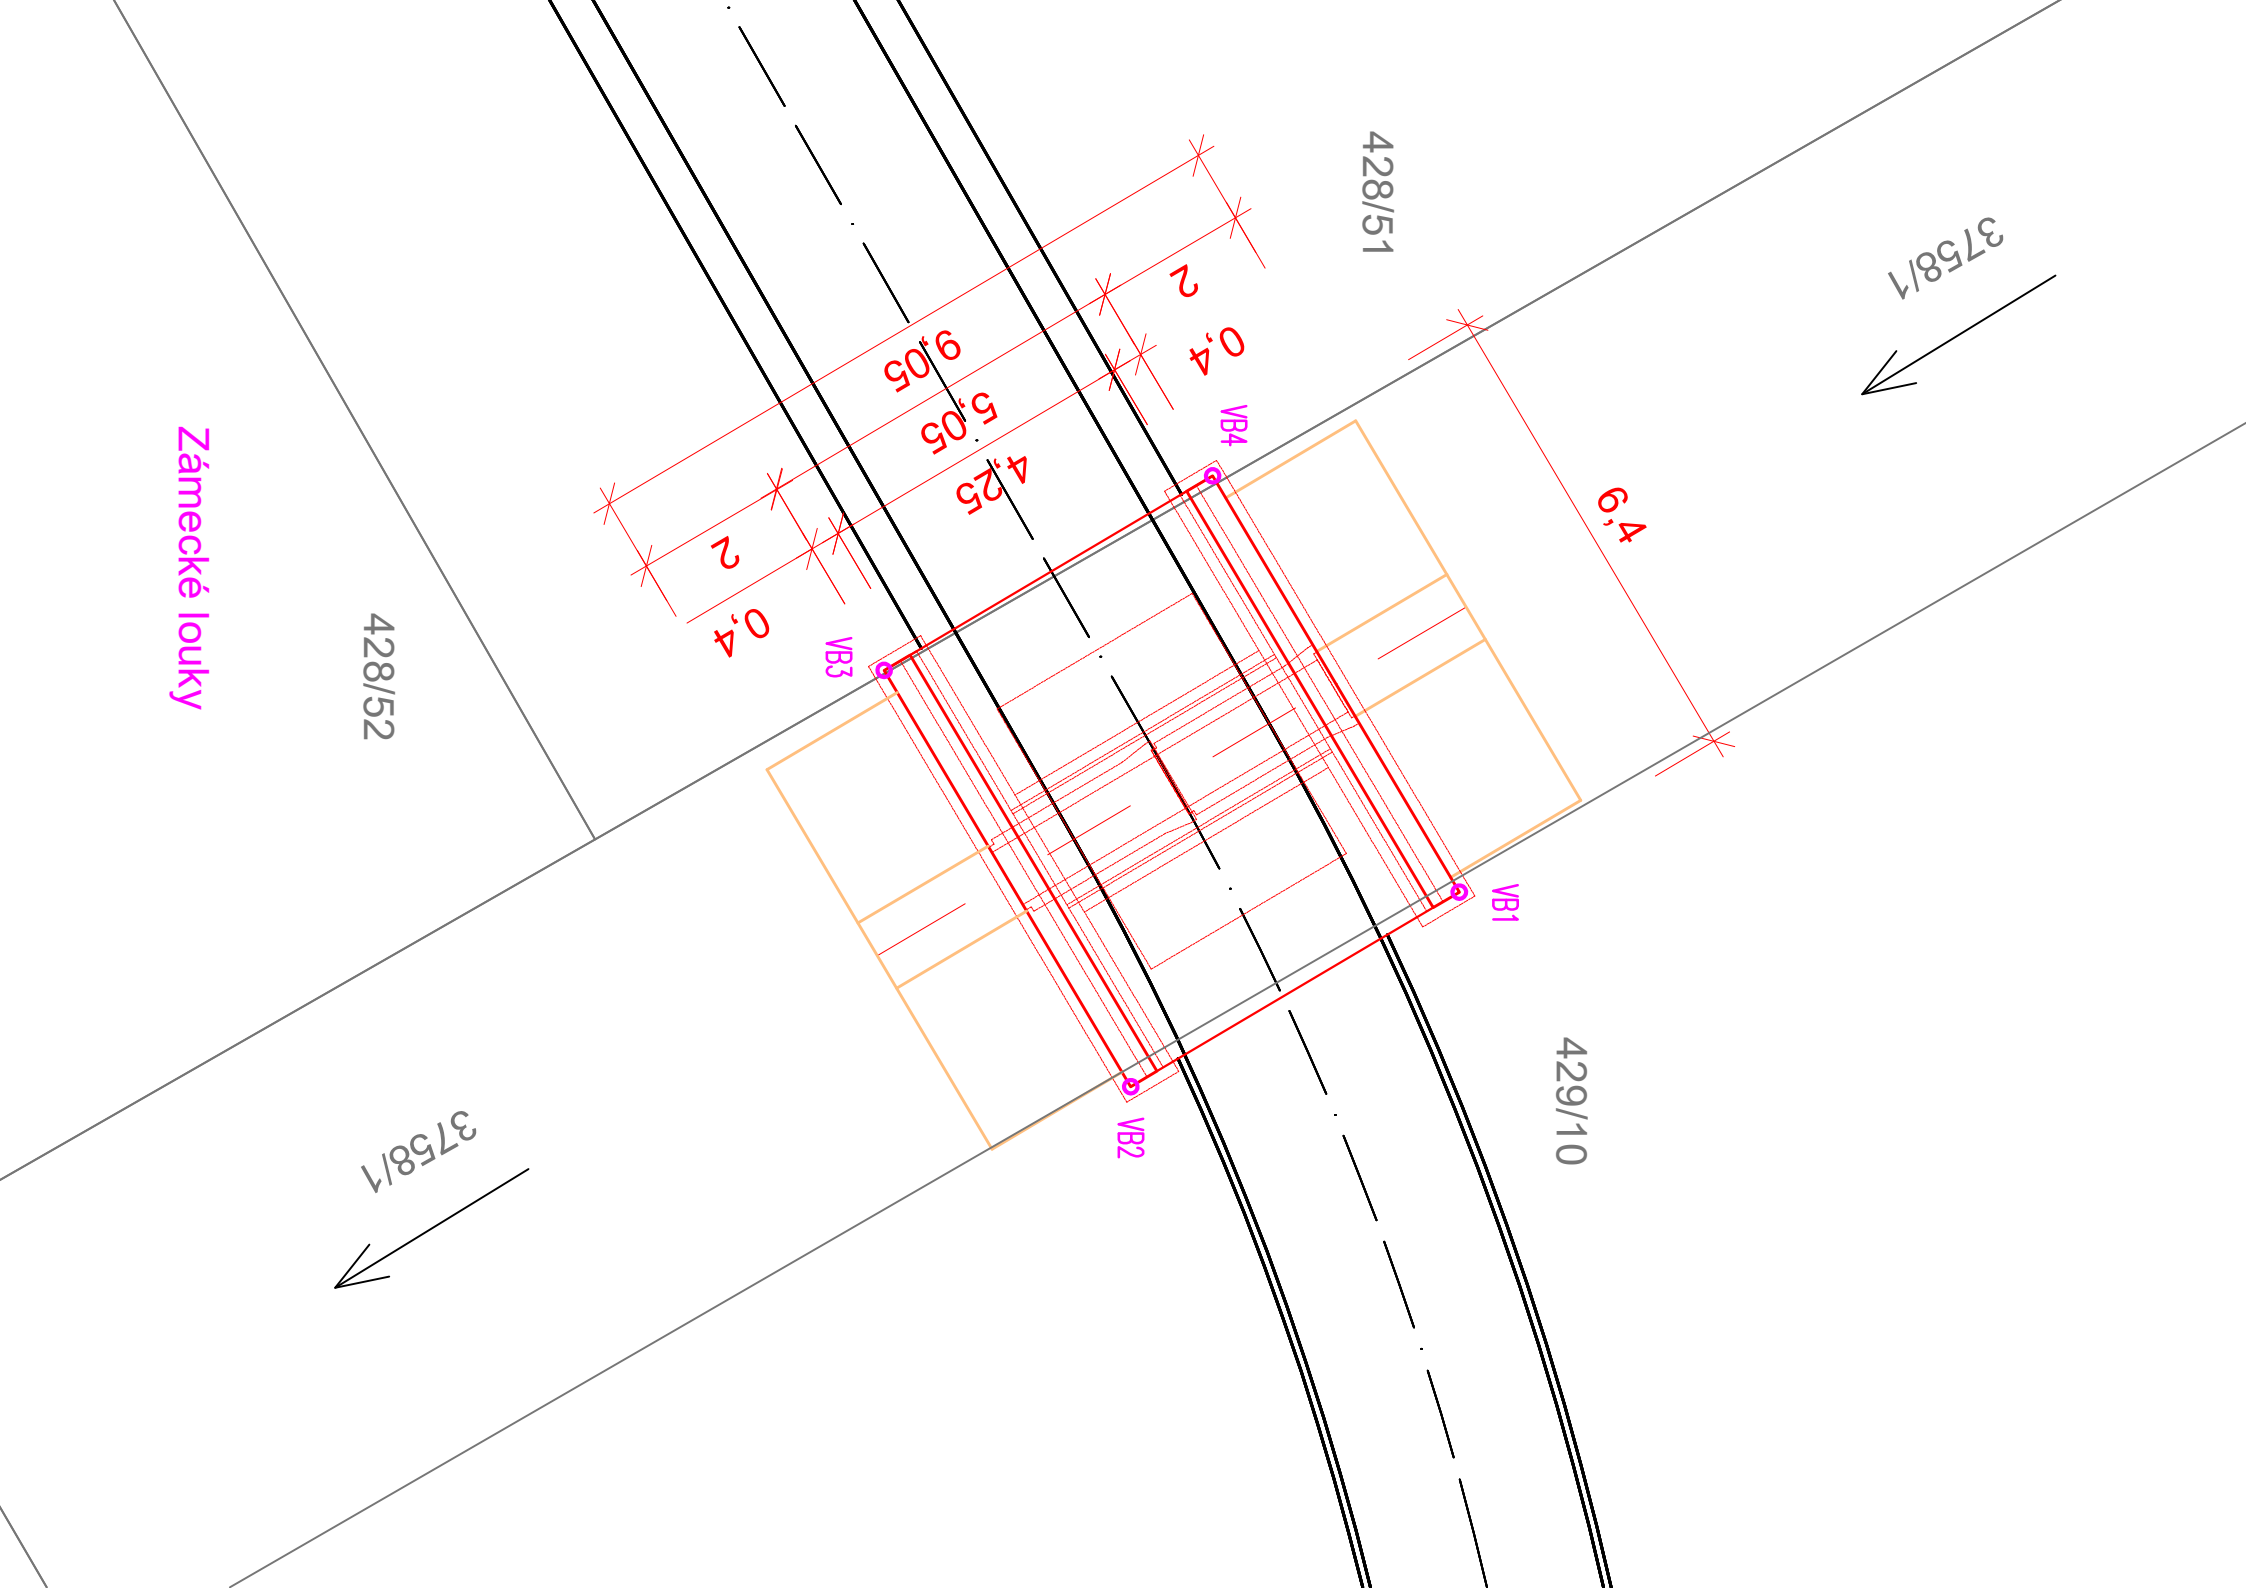

VÝŠKOVÝ SYSTÉM: BpV		SOUŘADNICOVÝ SYSTÉM: S–JTSK	
Zodpovědný pracovník	Vypracoval		
Ing. MILAN BARTOLŠIČ	Ing. MICHAL BARTOLŠIČ		
Investor: Město Břeclav, nám. T. G. Masaryka 42/3, 690 81		Formát	A3
Alce: Břeclav, cyklostezka Včelínek – Cyklostěra SO 102 – PROPUSTEK		Datum	05/2024
		Arch. číslo	003-23
		Stupeň PD	DUSP
KOORDINAČNÍ SITUAČNÍ VÝKRES VYTÝČOVACÍ SCHEMA		Měřítko 1:100	Číslo přílohy D.2.2.c.