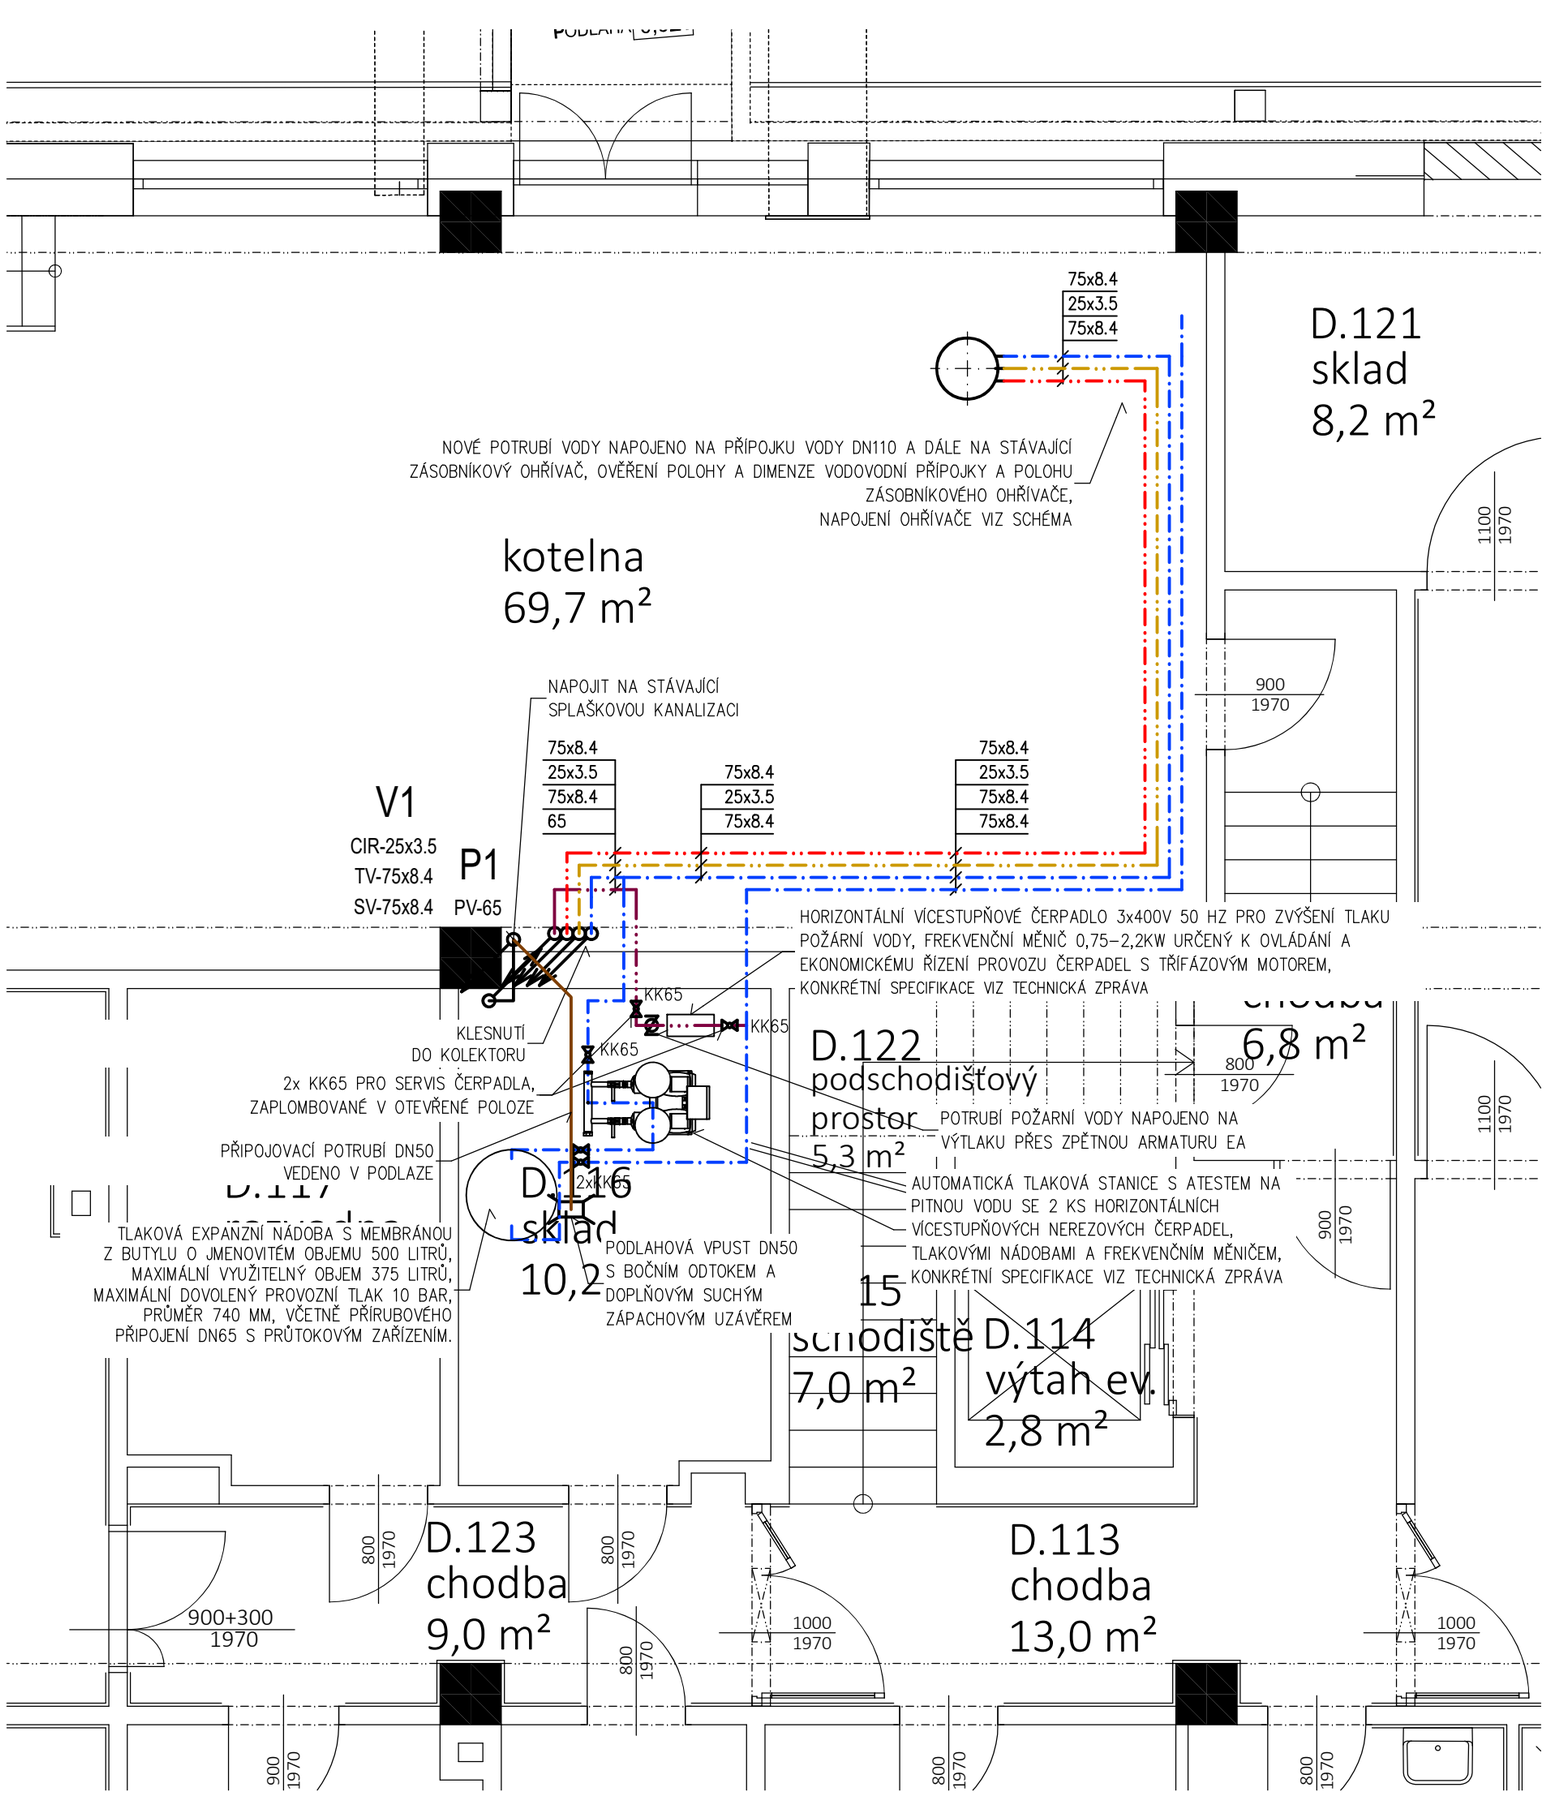

Legenda:

	cirkulace
	studená voda
	teplá voda
	požární voda
D	Dřez
DD	Dřez dvojitý
V	Keramická volně stojící nebo závěsná výlevka DN100
M	Myčka
PS	Pisoárové stání s auto. splachovačem
S	Sprcha
U	Umyvadlo
VV	Vana
WC	Záchodová mísa se splachovací nádržkou (objem 9 l)
WCi	Záchodová mísa zvýšená se splachovací nádržkou (objem 9 l)
PV	Podlahová vpust

V1 /P1 Stoupací potrubí studené/požární vody

POZNÁMKA

- SPECIFIKACI A PŘESNÉ OSAZENÍ ZAŘIZOVACÍCH PŘEDMĚTŮ JE TŘEBA PRŮBĚŽNĚ KONZULTOVAT S INVESTOREM.
- POTRUBÍ Z PP–RCT (VODOVOD) JE OZNAČENO VNĚJŠÍM PRŮMĚREM x TLOUŠŤKOU STĚNY
- ZÁVITOVÉ ARMATURY JSOU OZNAČENY JMENOVITOU SVĚTLOSTÍ
- NA VODOVODNÍM POTRUBÍ BUDOU PROVEDENY KOMPENZÁTORY DLE POKYNŮ VÝROBCE POTRUBÍ
- PŘESNOU POLOHU VODOVODNÍHO POTRUBÍ JE NUTNO NA STAVBĚ KOORDINOVAT S OSTATNÍMI ROZVODY V OBJEKTU.
- VEŠKERÉ PROSTUPY NOSNÝMI KONSTRUKCEMI JE NUTNO KONZULTOVAT SE STATIKEM.

autorizační razítko	pare	revize	11/2024

±0,000 = 158,74 m.n.m

autorizovaná osoba	autor projektu	vypracoval(a)
Ing. Ivo Morawitz	Tomáš Langer	Tomáš Langer

investor	Město Břeclav, Náměstí T.G. Masaryka 42/3, 690 02 Břeclav
místo stavby	ul. Na Pěšině 2842/13, 690 03 Břeclav 3; k.ú. Břeclav [613584]; parc. č. 2581/44, 3361, 3724/1, 4108
název akce	Domov seniorů Břeclav
stavební objekt	SO01a, SO01b, SO02a
část projektu	D.1.4.1 Zdravotně technické instalace
název výkresu	Půdorys 1NP kotelna - vodovod

LIVINGSTAV

Ateliér: Sovinec 26, 639 00 Brno,
www.livingstav.cz, info@livingstav.cz,
+420 543 215 155, +420 543 215 058

VEŠKERÉ INFORMACE NA TOMTO VÝKRESE JSOU DUŠEVNÍM VLASTNICTVÍM FIRMY LIVINGSTAV S.R.O., BEZ SOUHLASU NESMÍ BÝT KOPÍROVÁNY A POSKYTOVÁNY TŘETÍ OSOBĚ

stupeň	DPS
číslo zakázky	L22 230
datum	6/2022
formát	A3
měřítko	1:50
číslo výkresu	D.1.4.1-13a