
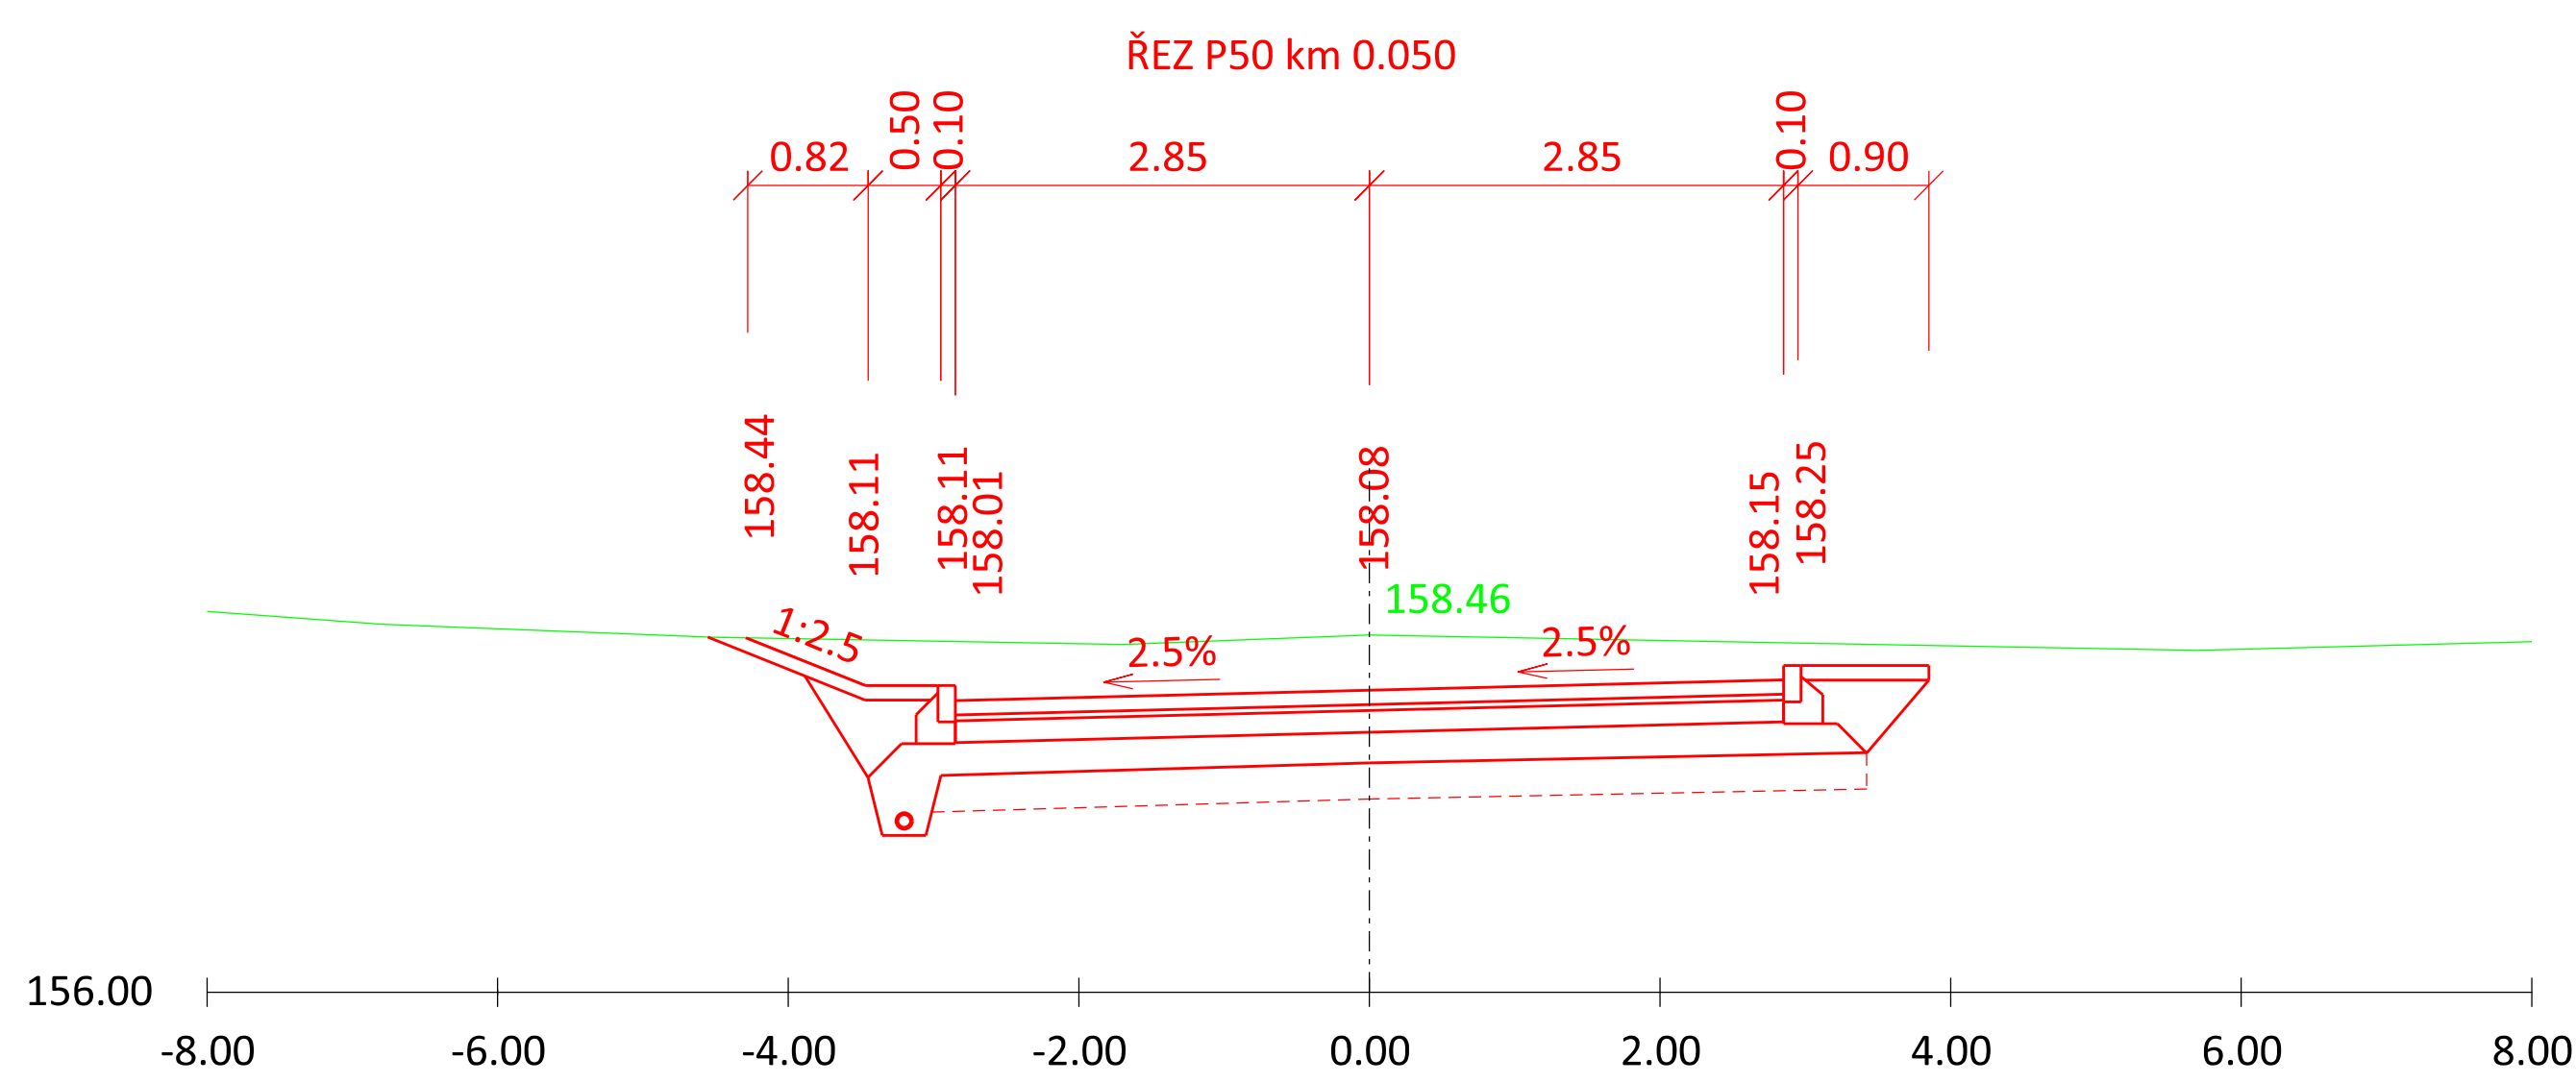
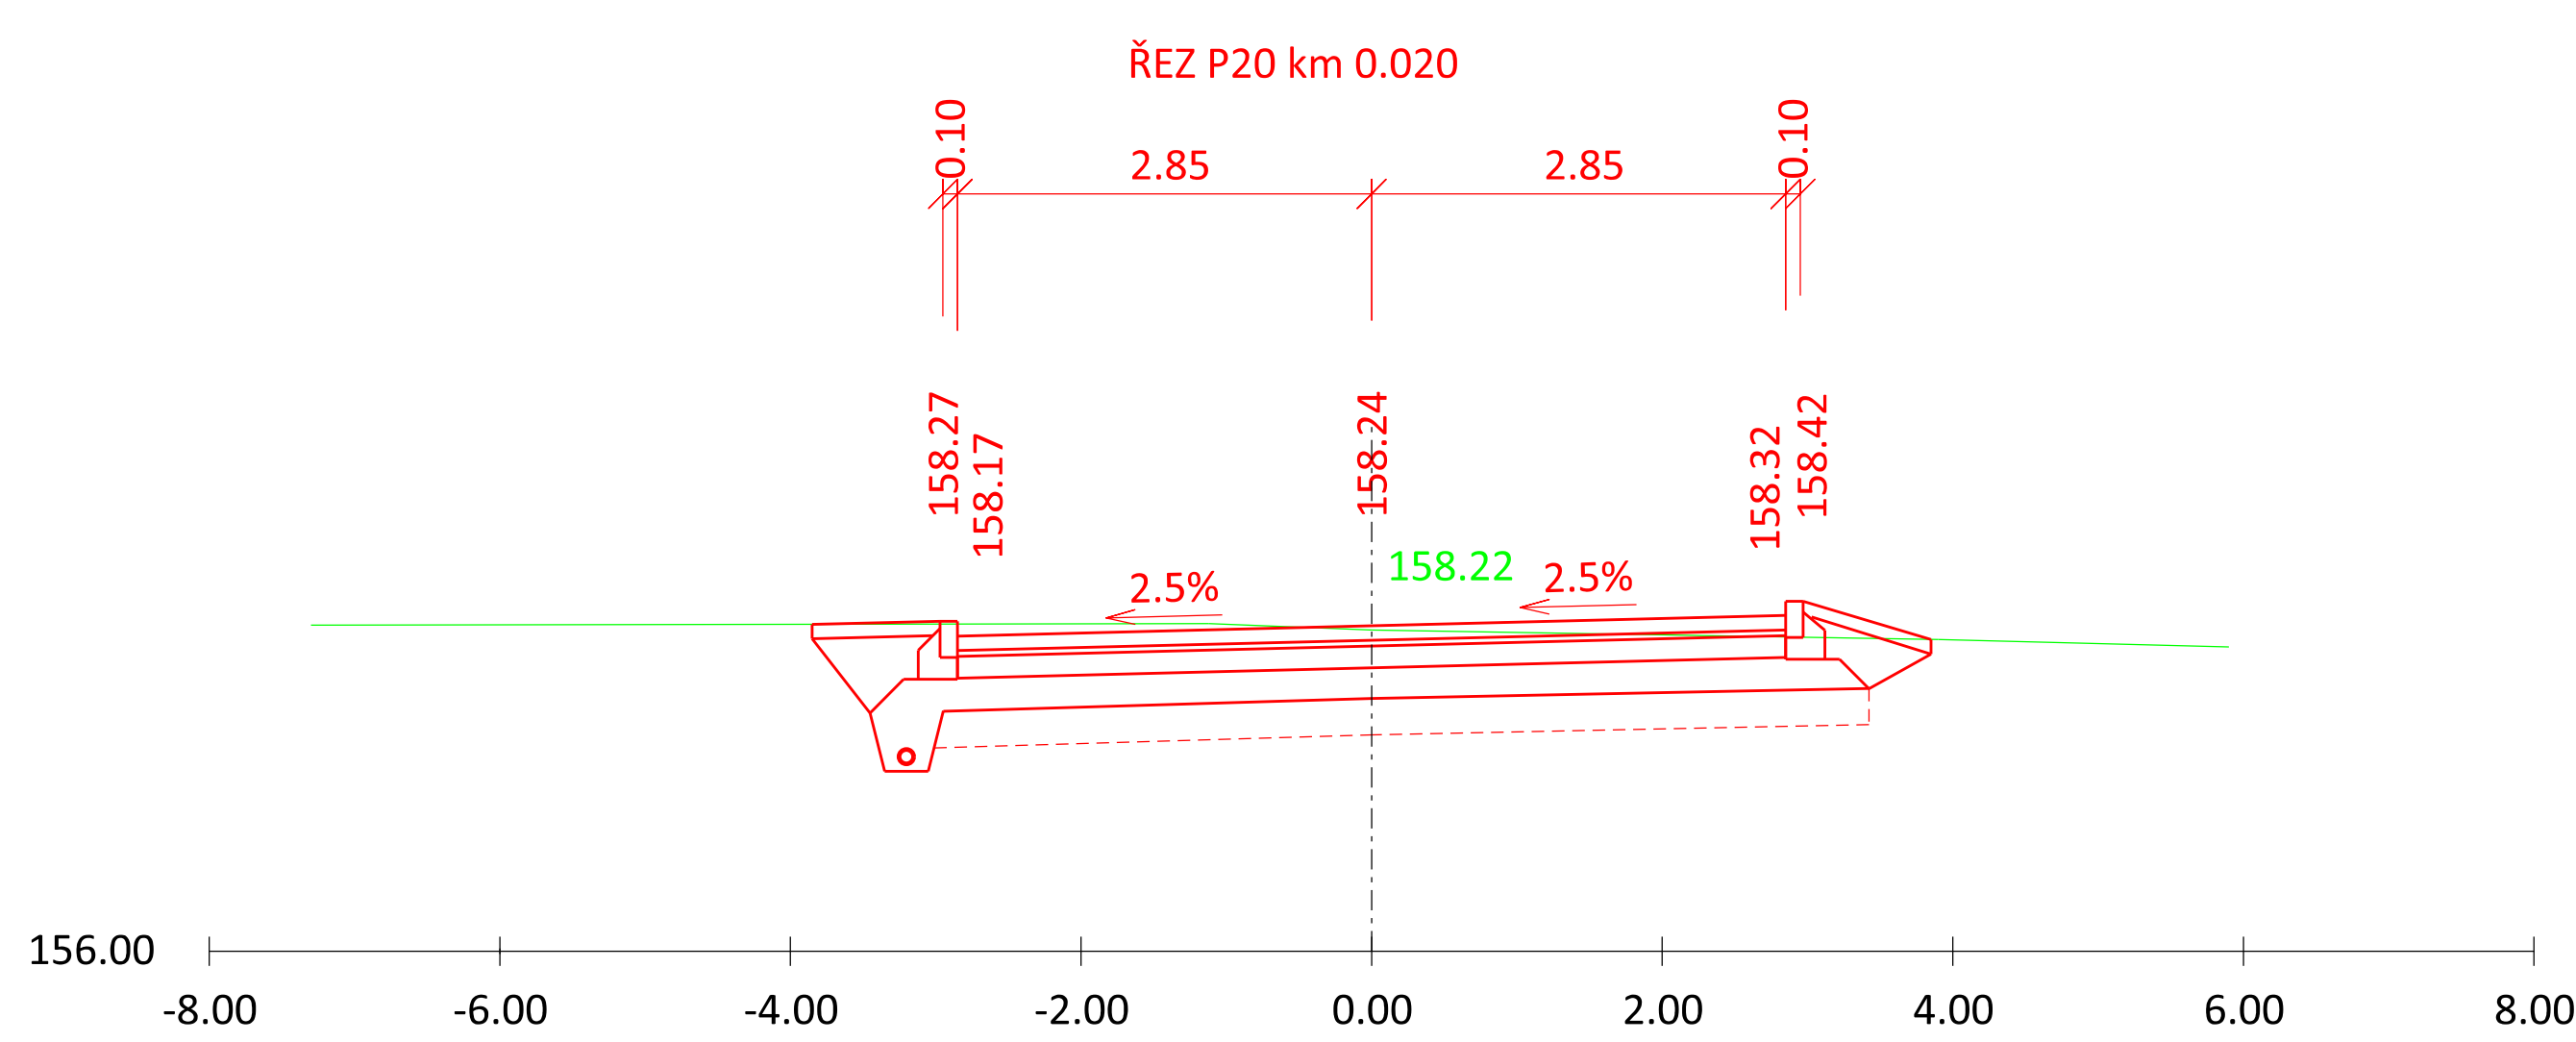
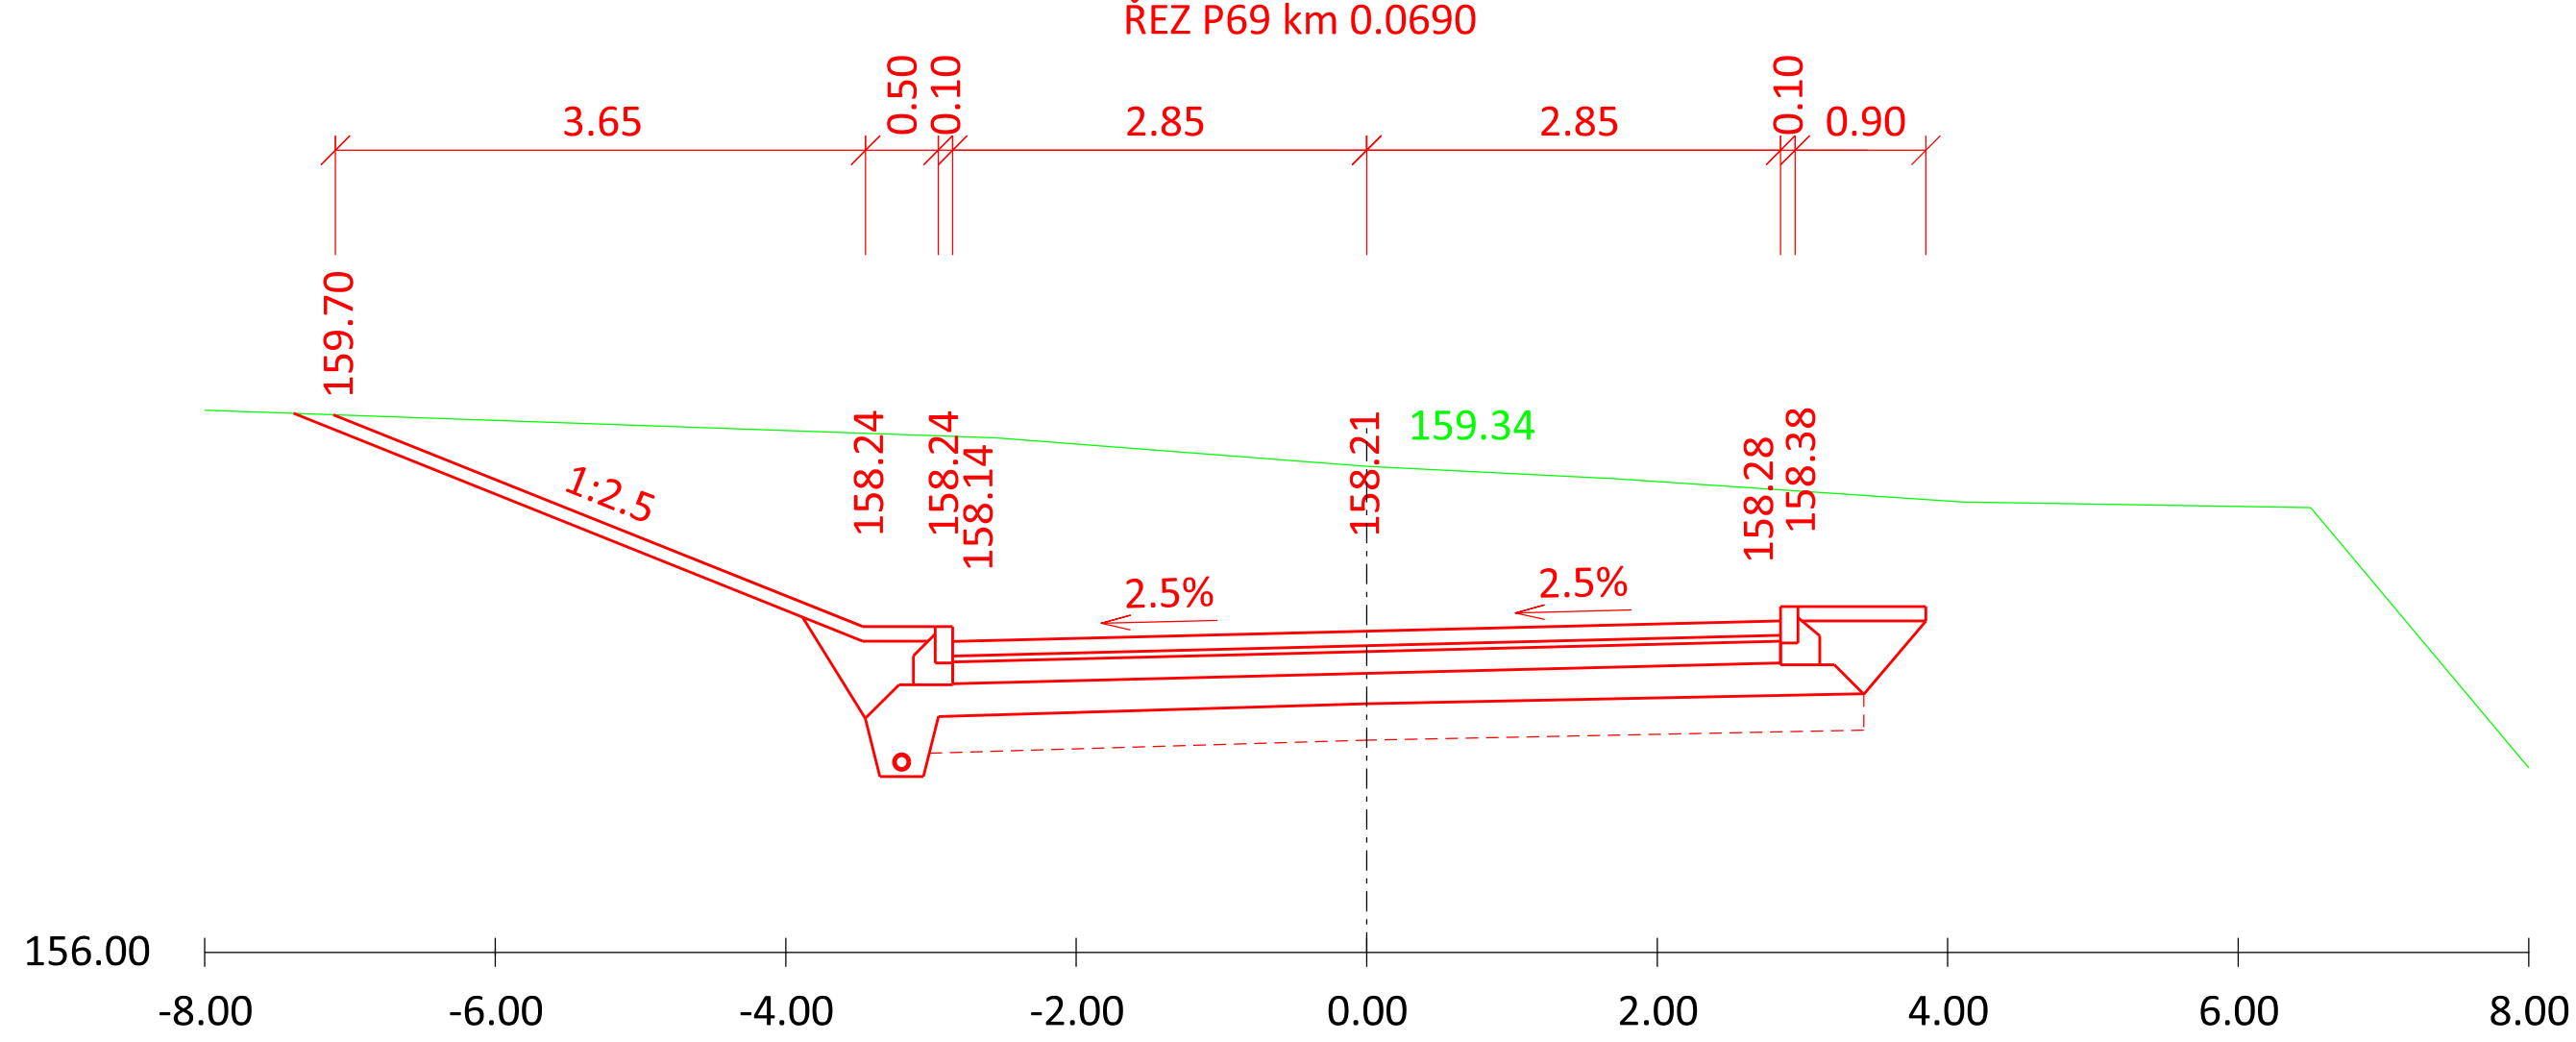
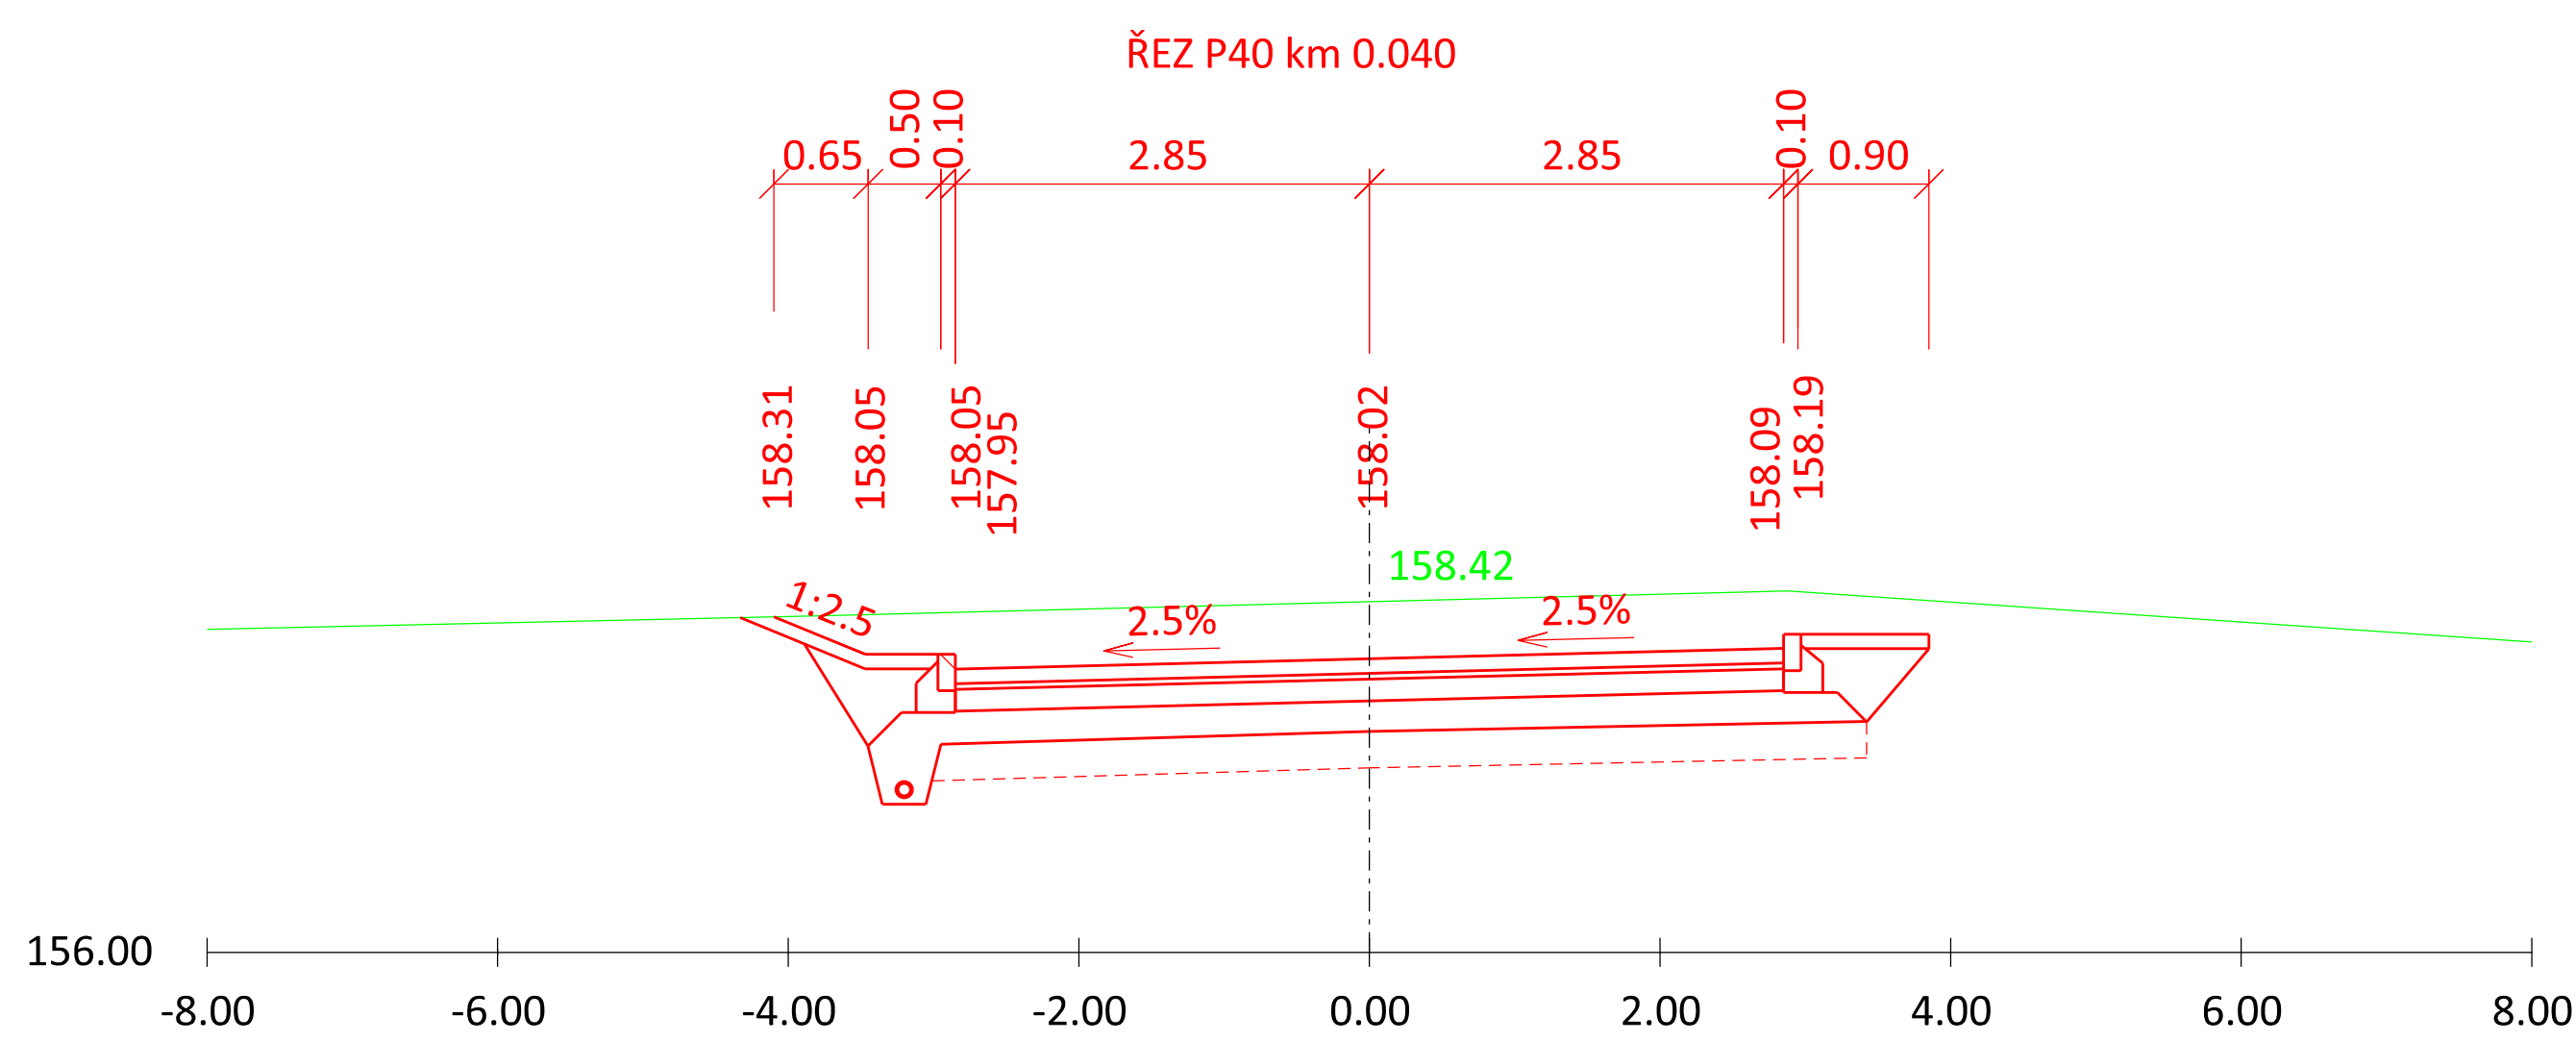
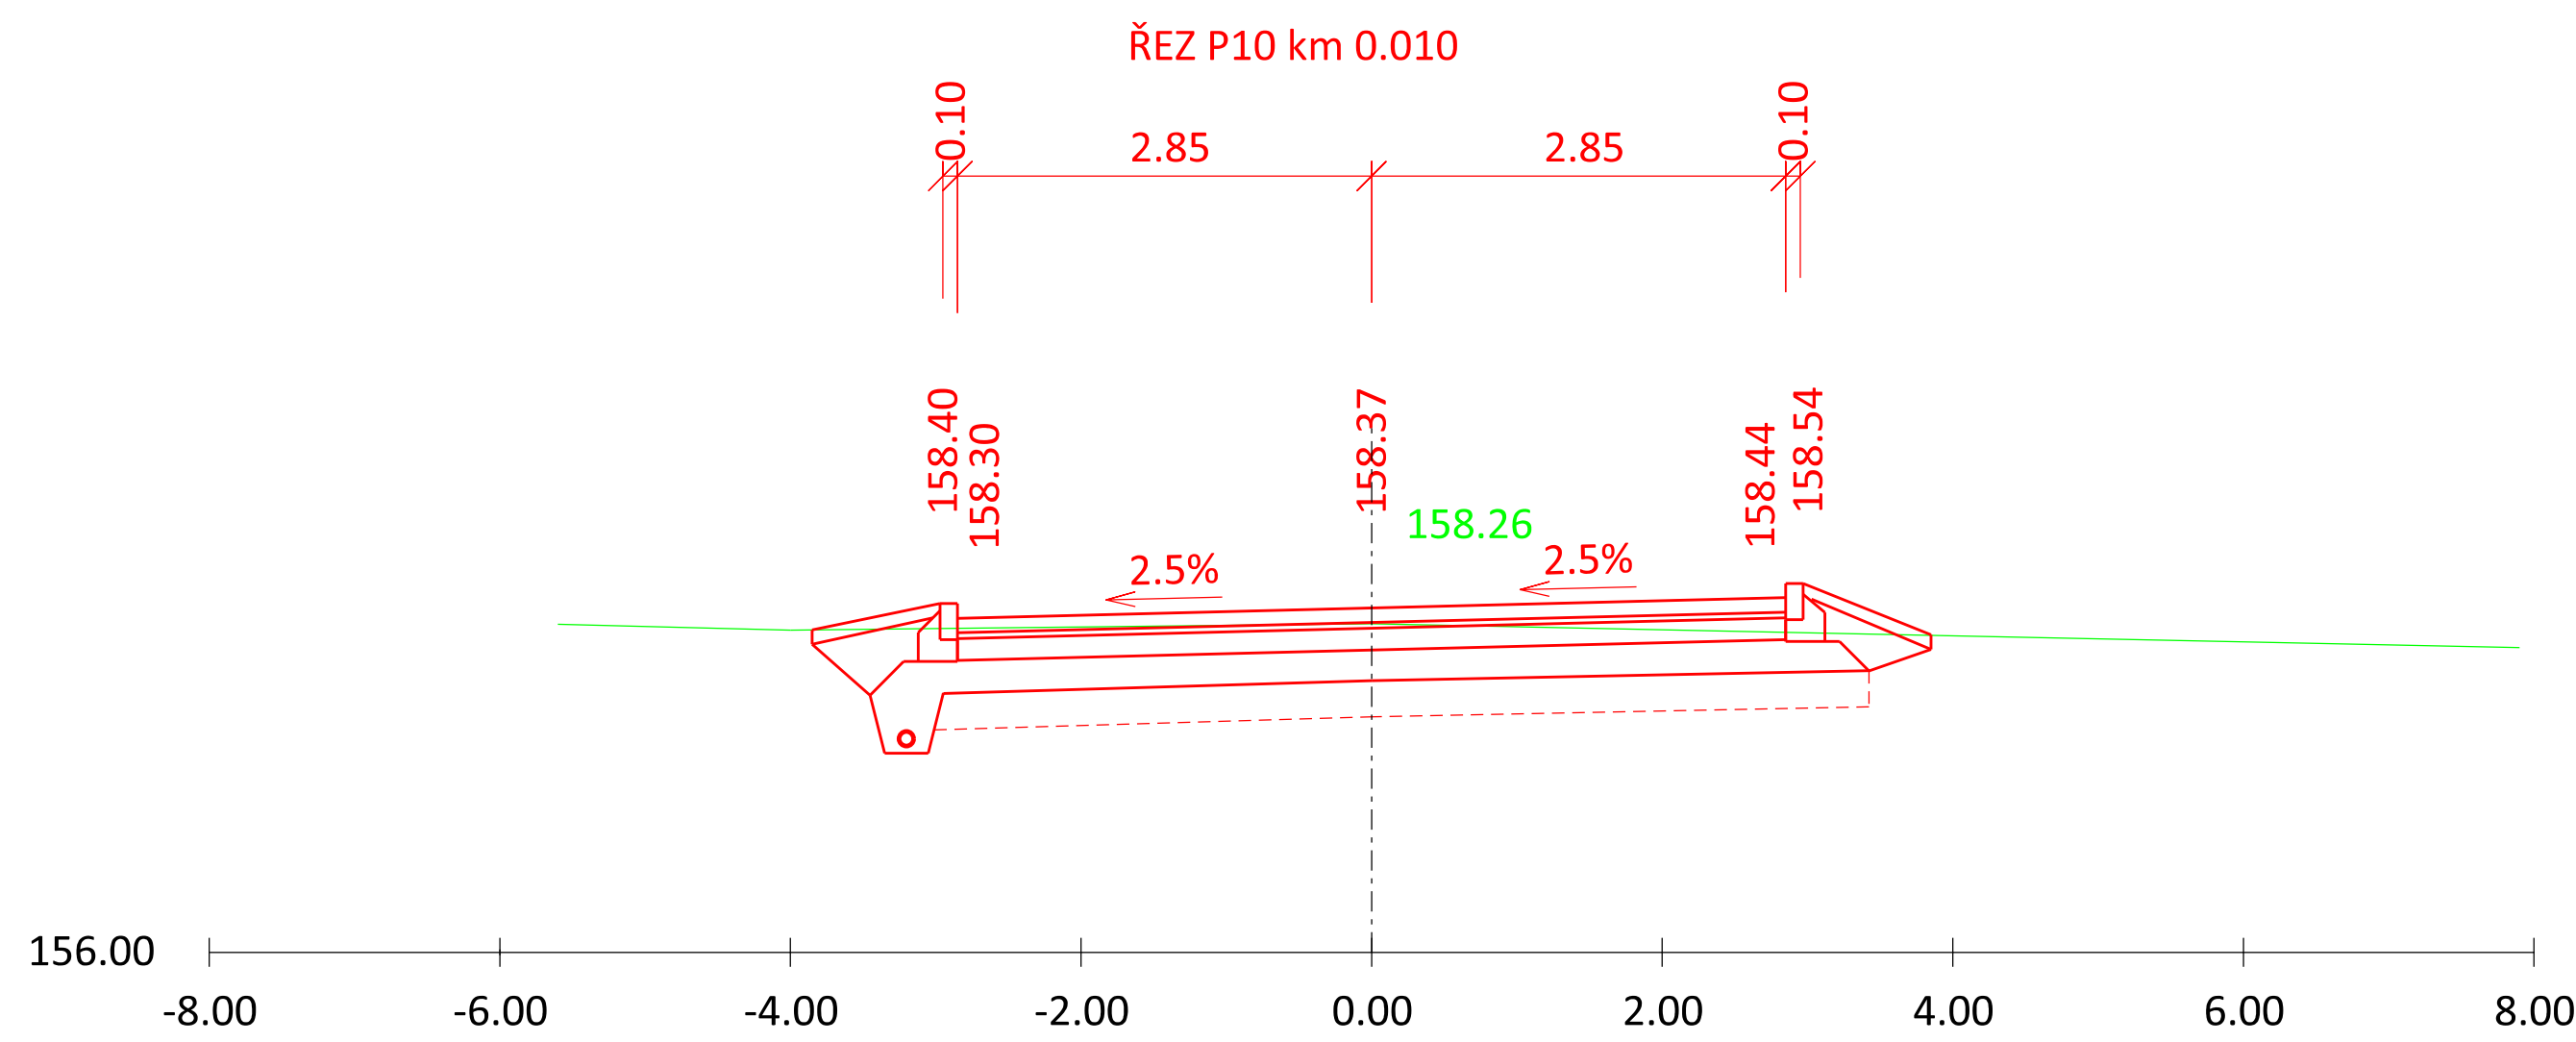
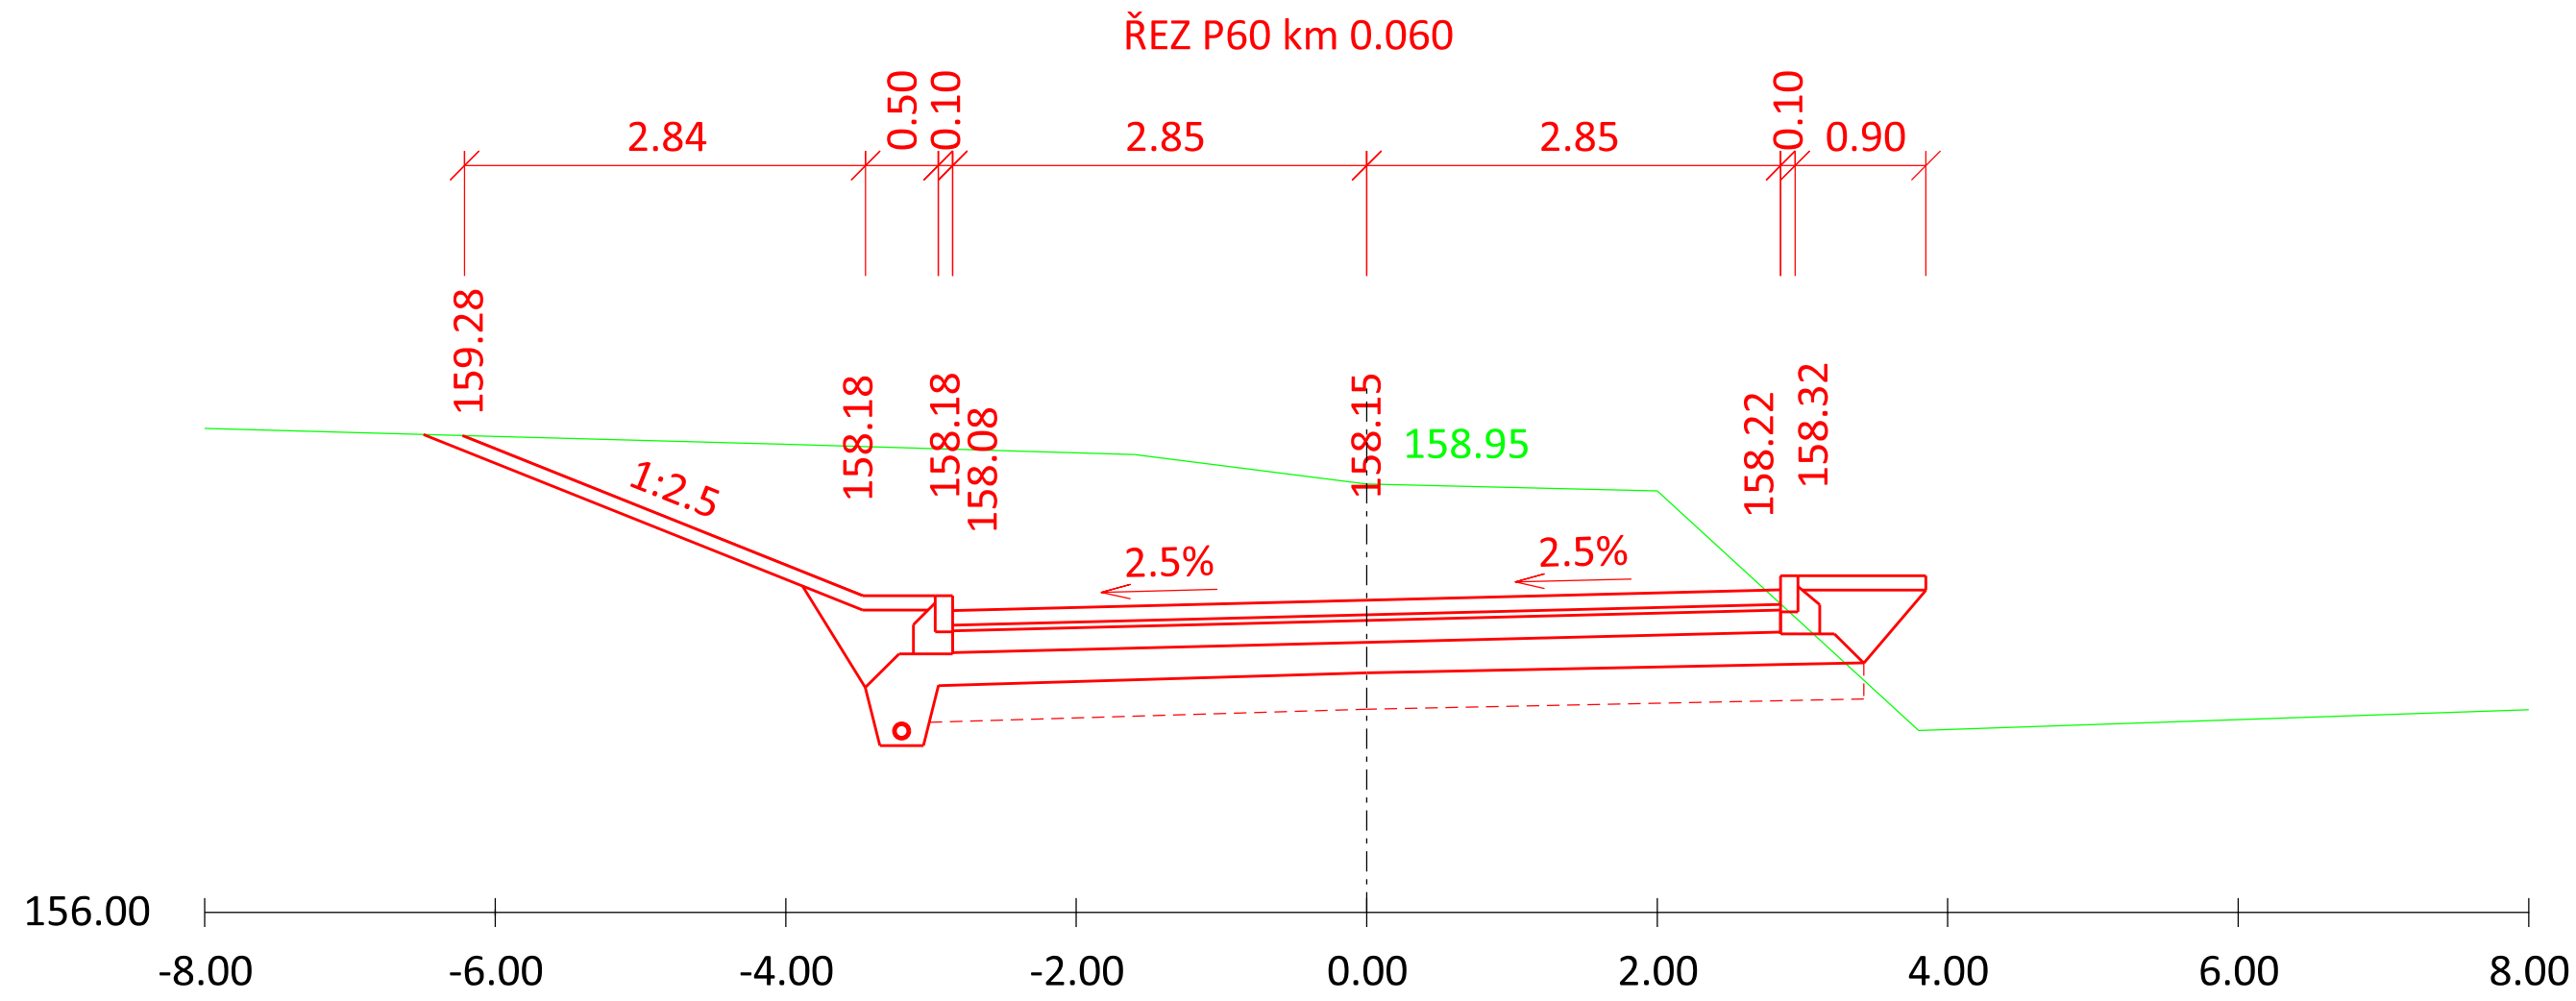
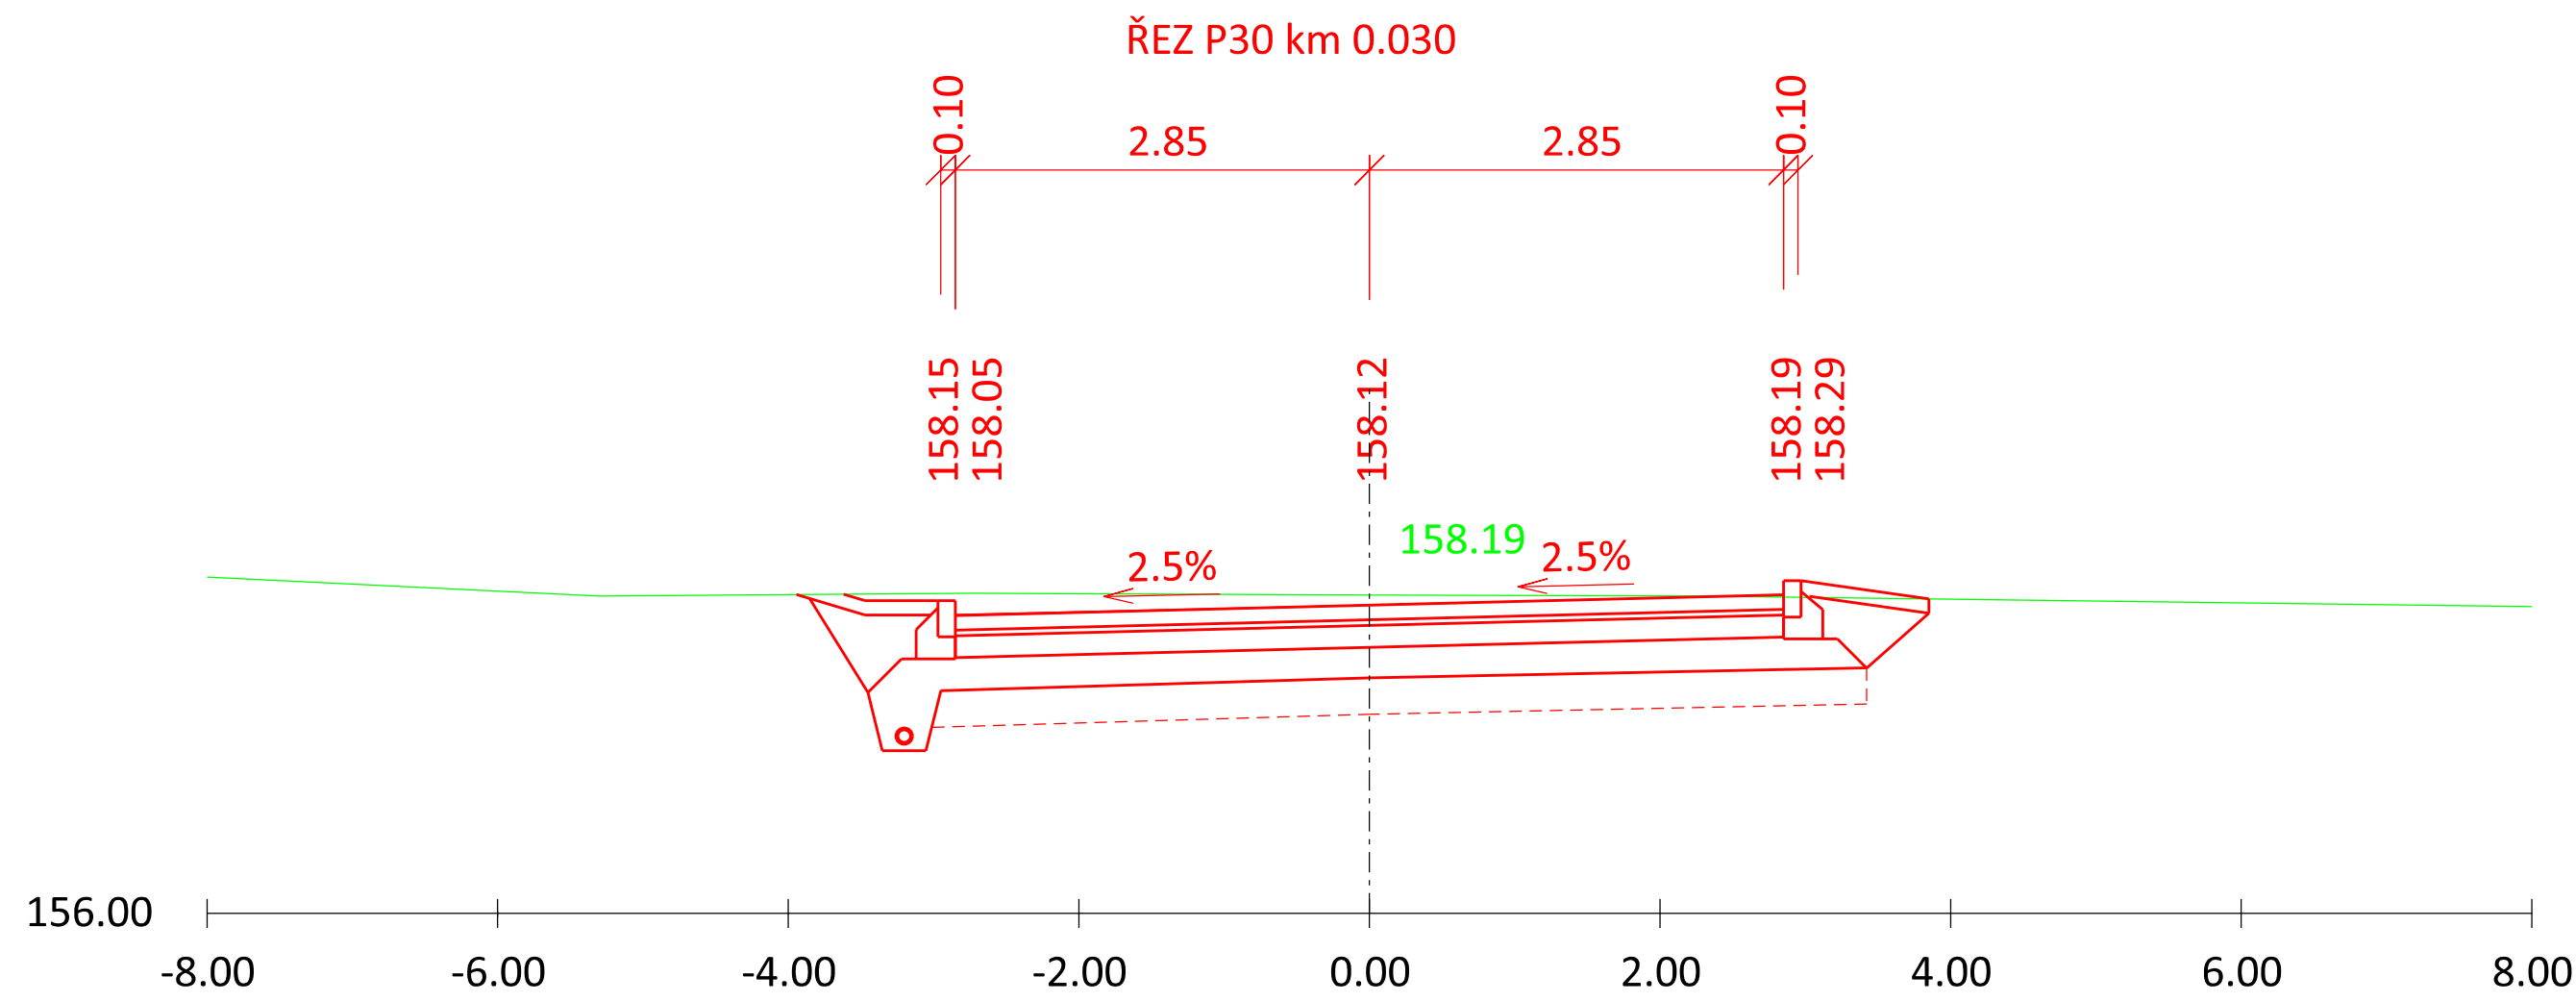


CHARAKTERISTICKÉ PŘÍČNÉ ŘEZY

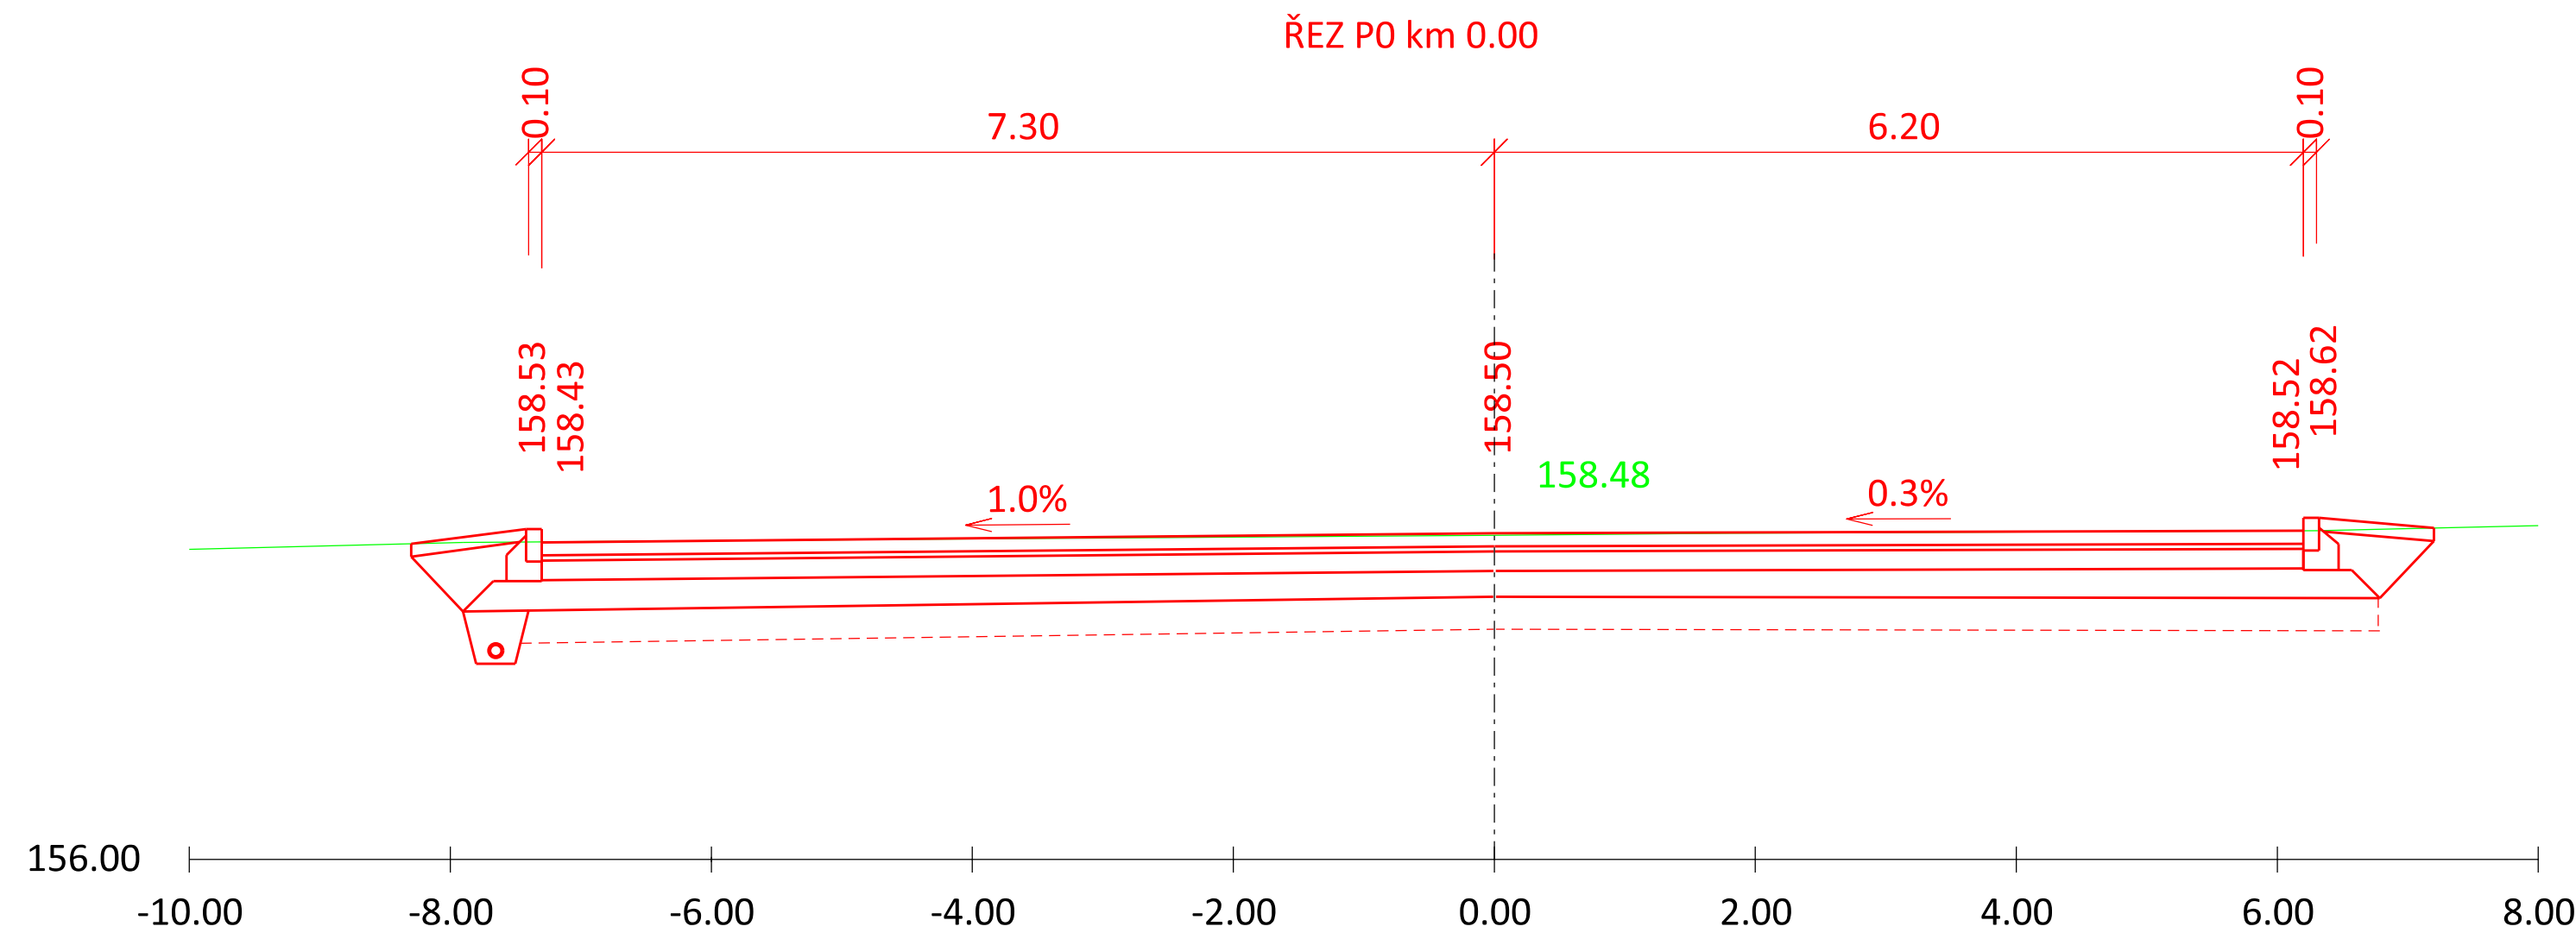

Souřadnicový systém: JTSK

Výškový systém: B.p.v

Zodp. projektant: Ing. Bořek Zvědělík	Vypracoval: Ing. Bořek Zvědělík	 PROJEKCE DOPRAVNÍCH STAVEB, s.r.o. ŠKOLNÍ 13, 690 03 BŘECLAV zvedelik@pds-bv.cz	
Měú: Břeclav	KrÚ: Jihomoravský	Datum:	V/2024
Objednatel: Město Břeclav, nám. T.G. Masaryka 42/3, 690 81		Číslo zakázky:	039-23
Akce: Zámek Břeclav - revitalizace nemovitě kulturní památky, SO 02 Komunikace		Měřítko:	1 : 100
		Formát:	4 x A4
		Stupeň: PDPS	Výtisk číslo:
Příloha: CHARAKTERISTICKÉ PŘÍČNÉ ŘEZY		Příloha číslo: D.5.	