


KOORDINAČNÍ SITUACE, M1:250

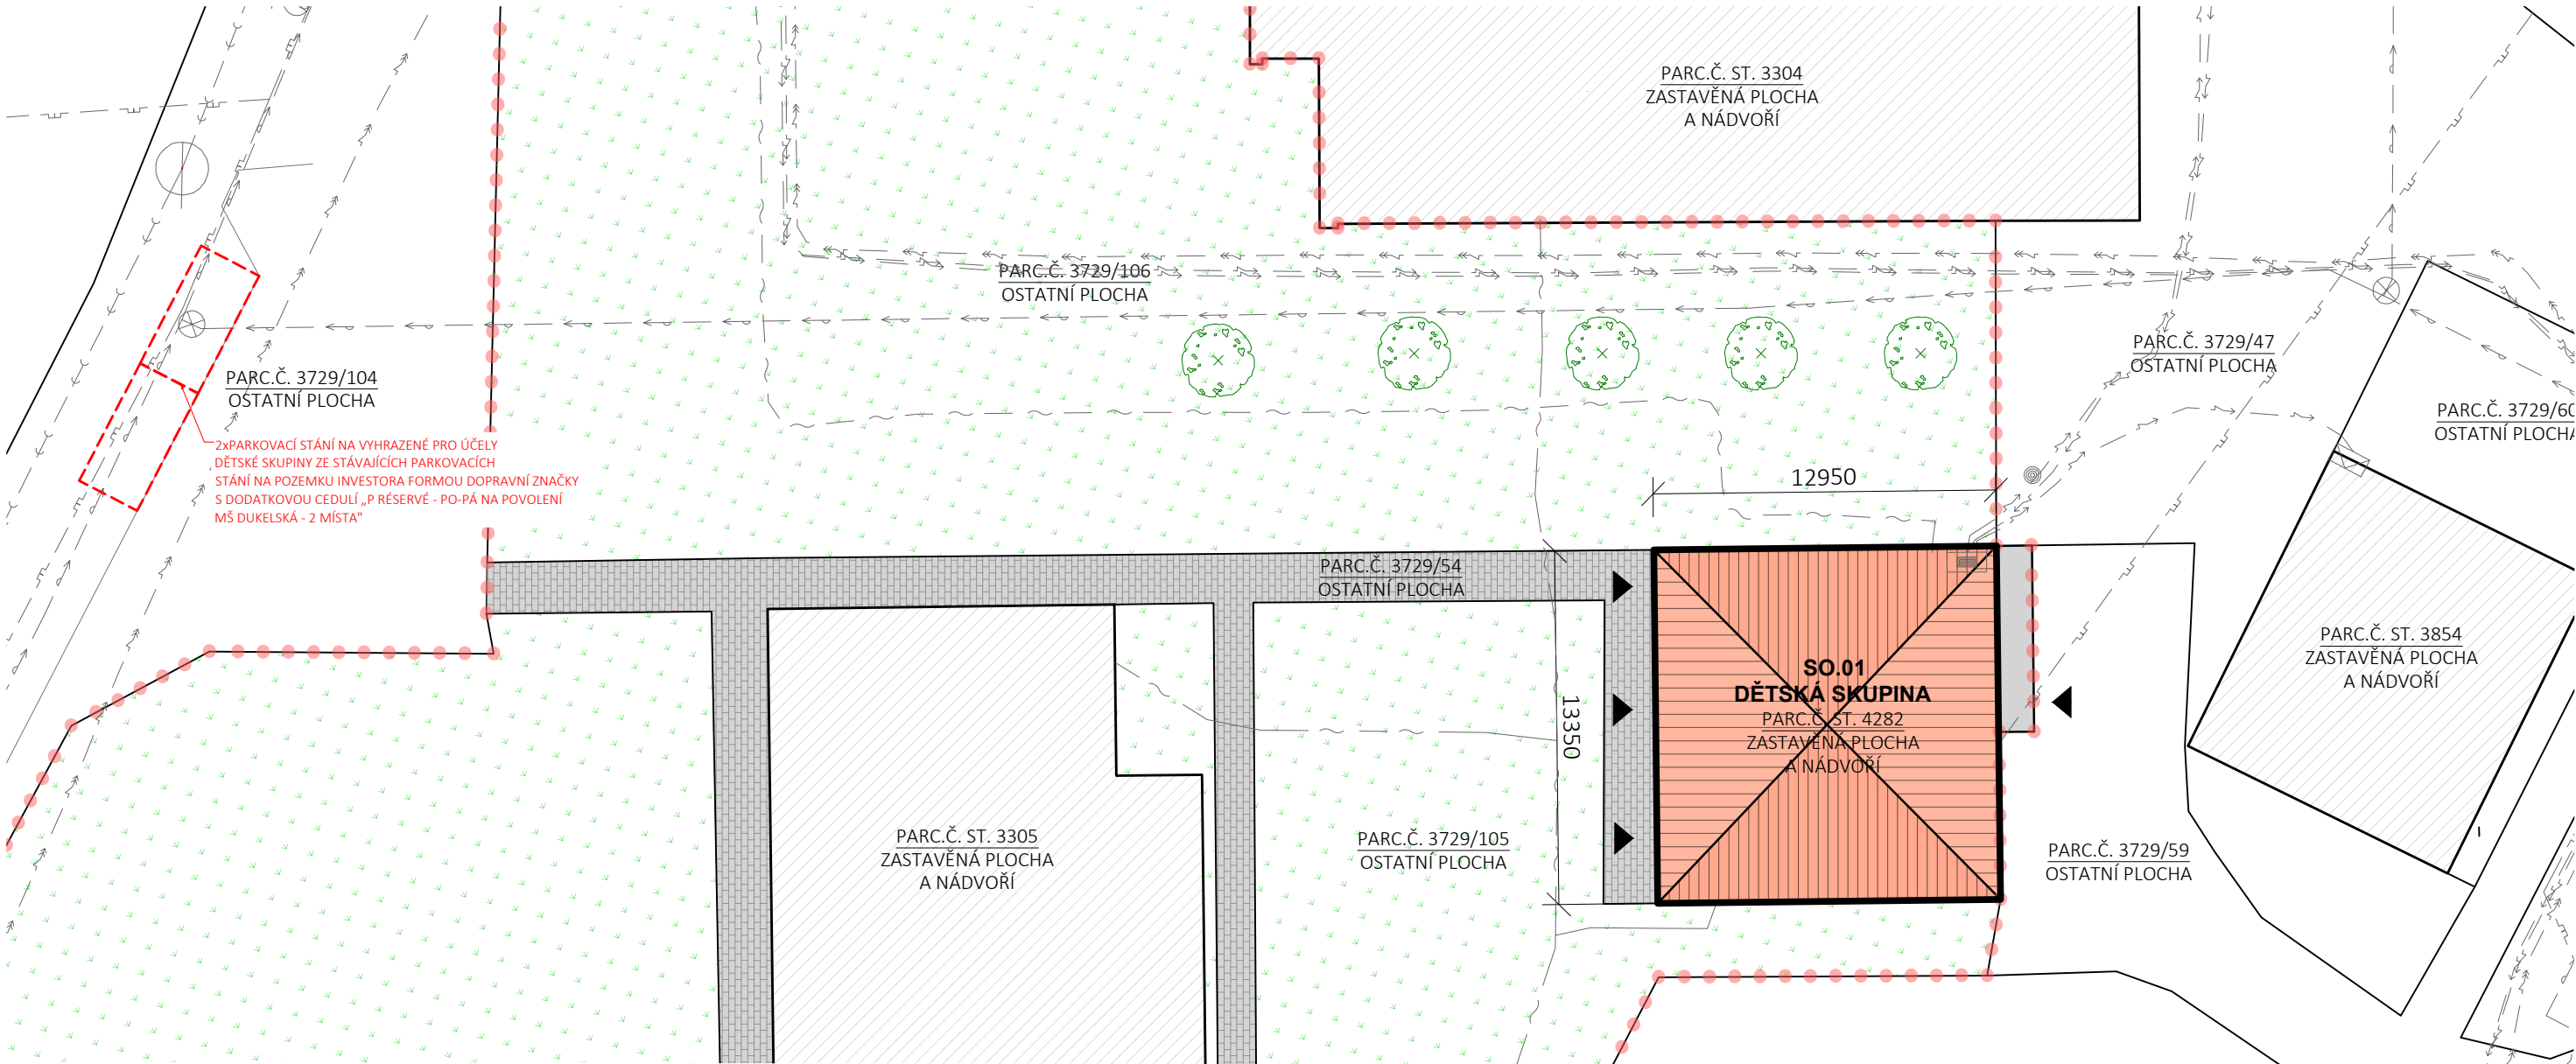

LEGENDA IS

- — — STÁVAJÍCÍ VEDENÍ NN
- — — STÁVAJÍCÍ VEDENÍ VN
- — — STÁVAJÍCÍ VEDENÍ PLYNU
- — — STÁVAJÍCÍ VEDENÍ VODOVODU
- — — STÁVAJÍCÍ VEDENÍ SDĚLOVACÍCH PROSTŘEDKŮ
- — — STÁVAJÍCÍ VEDENÍ SPLAŠKOVÉ KANALIZACE

LEGENDA ČAR A ZNAČEK

- — — HRANICE POZEMKŮ DLE KATASTRU NEMOVITOSTÍ (PLATNOST KE DNI 10.09.2023)
- — — HRANICE PŘEDMĚTNÝCH POZEMKŮ (PLATNOST KE DNI 10.09.2023)
- — — STÁVAJÍCÍ OPLOCENÍ-PLOT S DRÁTĚNÝM PLETIVEM
- — — ROZHRANNÍ STÁVAJÍCÍCH PLOCH
- ▲ VSTUP VSTUP DO OBJEKTU

LEGENDA PLOCH

- STÁVAJÍCÍ OBJEKT
- PŘEDMĚTNÝ OBJEKT
- STŘEŠNÍ KRYTINA - PÁLENÁ TAŠKA
- ZATRAVNĚNÉ PLOCHY
- ZPEVNĚNÉ PLOCHY - ZÁMKOVÁ DLAŽBA
- ZPEVNĚNÉ PLOCHY - BETONOVÉ PLOCHY

POZNÁMKY

PASPORT STAVBY BYL VYHOTOVEN NA ZÁKLADĚ ZAMĚŘENÍ IN SITU POMOCÍ MĚŘICKÝCH NÁSTROJŮ (METR, LASEROVÝ MĚŘIČ, ÚLOMĚR) ABSOLUTNÍ KÓTOVÁNÍ JE ZAOKROUHLENO NA CELÉ 5~10 mm A JE VZTAŽENO K POVRCHOVÝM A SVRCHNÍM VRSTVÁM VYOBRAZENÝCH KONSTRUKCÍ. VYHOTOVENÍ PASPORTU BYLO DÁLE KOORDINOVÁNO S GEODETICKÝM ZAMĚŘENÍM.

VÝŠKOVÁ ÚROVEŇ ±0,000 JE VZTAŽENA K PODLAŽE 1.NP. STANOVENÍ ±0,000 RELATIVNÍHO VÝŠKOVÉHO KÓTOVÁNÍ BYLO PROVEDENO AUTORIZOVANÝM GEODETEM NA ZÁKLADĚ VYPRACOVÁNÍ POLOHOPISU A VÝŠKOPISU STAVBY. PRO DALŠÍ PROJEKČNÍ PRÁCE JE NUTNÉ PROVÉST STAVEBNÍ SONDY A TO PŘEDEVŠÍM SONDY ZÁKLADOVÝCH KONSTRUKCÍ, SKLADEB PODLAH A SONDY STROPNÍ KONSTRUKCE NAD 1.NP.

PROJEKTOVÁ DOKUMENTACE BYLA VYHOTOVENA PODLE PLATNÝCH NOREM, VYHLÁŠEK A ZÁKONŮ, PLATNÝCH V DOBĚ VYPRACOVÁNÍ.

ÚDAJE OBJEKTU

PLOCHA POZEMKŮ 343 m<sup>2</sup>  
 ZASTAVĚNÁ PLOCHA 181 m<sup>2</sup>  
 UŽITNÁ PLOCHA NOVÁ 142 m<sup>2</sup>  
 POČET PODLAŽÍ 1NP  
 POČET FUNKČNÍCH JEDNOTEK: 1

autorizační razítko	pare	revize
---------------------	------	--------

±0,000 = podlaha 1.NP

autorizovaná osoba		autor projektu	vypracoval(a)	<div>LIVINGSTAV</div> <div>Ateliér: Hlinky 407/138a, 603 00 Brno, www.livingstav.cz, info@livingstav.cz, +420 606 374 102; ID DŠ: yr7iucj</div> <div>VEŠKERÉ INFORMACE NA TOMTO VÝKRESE JSOU DŮSLEDNĚM VLASTNICTVÍM FIRMY LIVINGSTAV S.R.O., BEZ SOUHLASU NESMÍ BYT KOPÍROVÁNY A POSKYTOVÁNY TŘETÍ OSOBĚ</div>	
Ing.arch.Jan Snášel		Ing.arch. Jan Snášel	Ing. et Ing. Marek Vaniček		
investor	Město Břeclav, nám. T.G. Masaryka 42/3, 690 02 Břeclav				
místo stavby	obec Břeclav [584291]; parc. č. st. 4282,				
	k.ú. Břeclav [613584]				
název akce	DĚTSKÁ SKUPINA SOVADINOVA			stupeň	DUR+DSP
stavební objekt	SO.01 - Dětská skupina			číslo zakázky	L23 243
				datum	01/2024
				formát	420x297
				měřítko	číslo výkresu
část projektu	C - Situační výkresy			1:250	C.3
název výkresu	KOORDINAČNÍ SITUACE				