


autorizační razítko	pare	revize
---------------------	------	--------



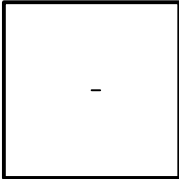


±0,000 = podlaha 1.NP

autorizovaná osoba	autor projektu	vypracoval(a)	<div>LIVINGSTAV</div> <div>Ateliér: Hlinky 407/138a, 603 00 Brno, www.livingstav.cz, info@livingstav.cz, +420 606 374 102; ID DS: yr7iucj</div> <div>VEŠKERÉ INFORMACE NA TOMTO VÝKRESE JSOU DUŠEVNÍM VLASTNICTVÍM FIRMY LIVINGSTAV S.R.O., BEZ SOUHLASU NESMÍ BÝT KOPÍROVÁNY A POSKYTOVÁNY TŘETÍ OSOBĚ</div>	
Bc. Lukáš Musil	Ing.arch. Jan Snášel	Bc. Lukáš Musil		
investor	Město Břeclav, nám. T.G. Masaryka 42/3, 690 02 Břeclav			
místo stavby	obec Břeclav [584291]; parc. č. st. 4282, k.ú. Břeclav [613584]			
název akce	DĚTSKÁ SKUPINA SOVADINOVA		stupeň	DUR+DSP
stavební objekt	SO.01 - Dětská skupina		číslo zakázky	L23 243
			datum	03/2024
			formát	-
část projektu	D.1.4.4 - silnoproudá elektrotechnika vč. ochrany před bleskem		měřítko	číslo výkresu
název výkresu	Dobrojení rozváděč RH1+RH2			
			-	R01.00



ELEKTRICKÉ NÁPAJENÍ: 3NPE ~ 50Hz 400V/TN-C-S; NÁPAJENÉ OBVODY: 3NPE ~ 50Hz 400V/TN-C-S

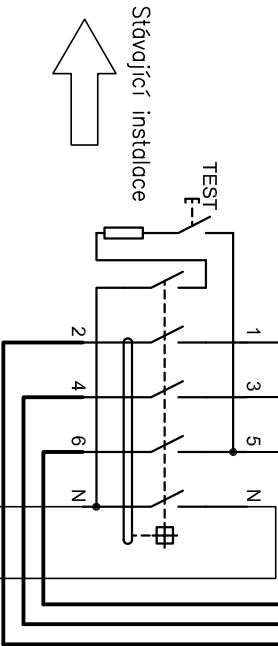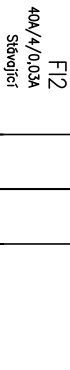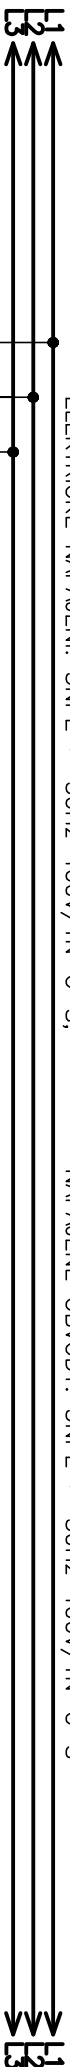

Stávající instalace



X3.16

X3.18

X3.20



WLO.7
CYK-1 3x2,5
230 V

WLO.8
CYK-1 3x2,5
230 V

WLO.9
CYK-1 3x2,5
230 V

Využitě vývody pro nové zásuvky

Využitě vývody pro nové zásuvky

07	ZÁSUVKOVÝ OKRUH
x0.7	

08	ZÁSUVKOVÝ OKRUH
x0.8	

09	ZÁSUVKOVÝ OKRUH
x0.9	

ČÍSLO VÝVODU

POPIS

VÝKON

OZNAČENÍ SPOTŘEBIČE

INVESTOR: Město Brdčev, nám. T.G. Masaryka 42/3, 690 02 Brdčev

AKCE: STAVEBNÍ OBJEKT: SO.01 – Dětská skupina

PROJEKT: D.1.4.4., silnoproudá elektrotechnika vč. ochrany před bleskem

OBSAH: Dozbrojení rozváděč RH1+RH2

MĚŘITKO: -

POŘ. Č.: -

KÓDOVÉ ZNAČENÍ VÝKRESU: R01

LIST Č.: 3 Z 4

REVIZE: 00

03

02

01

00

03/2024

DUR+DPS

L.MUSIL

J.SMAŠEL


L.MUSIL

POPIS

ZPRACOVAL

KONTROLOVAL

SCHVÁLIL

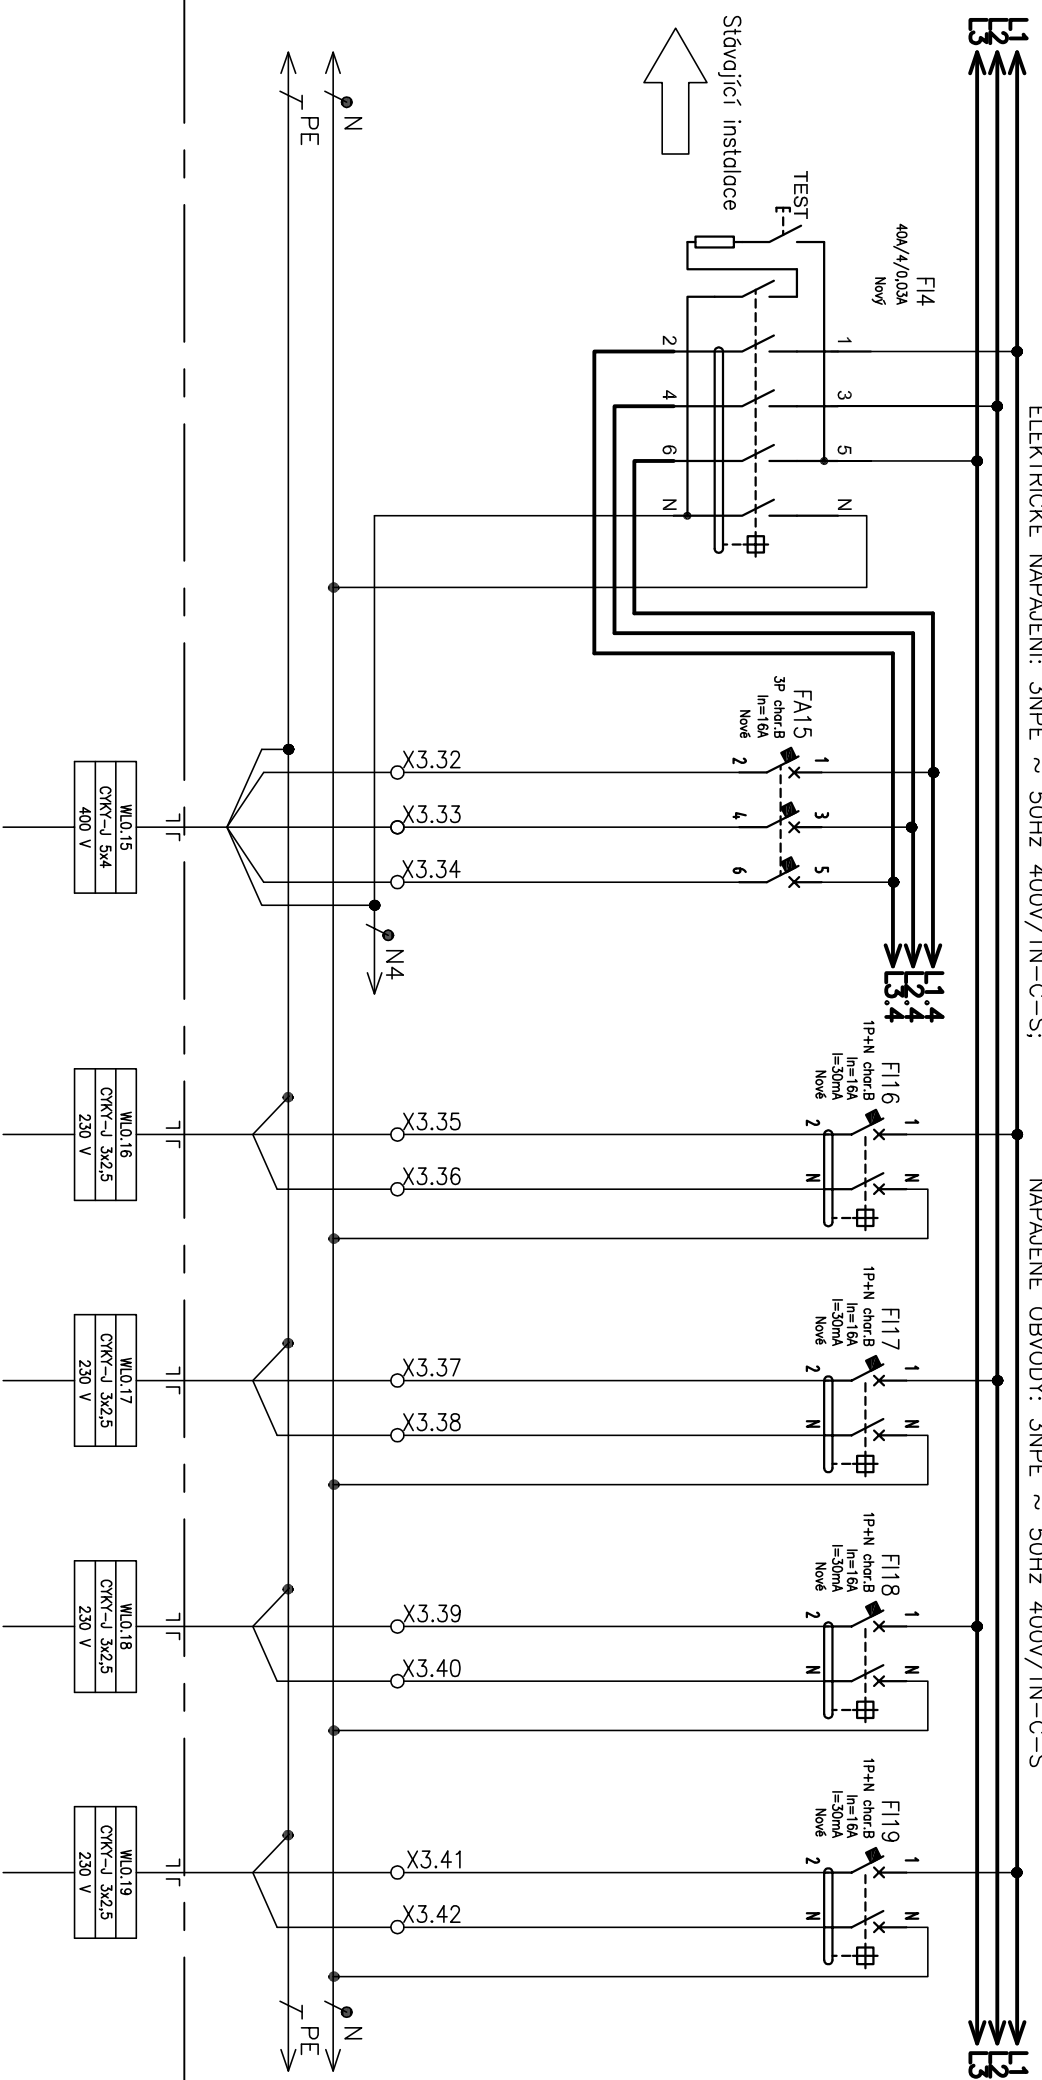

15
ZÁSUVKOVÝ OKRUH (E4)
x0.15

16
ZASUVKOVÝ OKRUH (E1)
x0.16

17
ZASUVKOVÝ OKRUH (E2)
x0.17

18
ZASUVKOVÝ OKRUH (E3)
x0.18

19
ZASUVKOVÝ OKRUH (E5)
x0.19

WLO.15
CYKY-J 5x4
400 V

WLO.16
СРКУ-Ј 3х2,5
230 V

WLO.17
CYKY-J 3x2,5
230 V

WLO.18
CYKY-J 3x2,5
230 V

WLO.19
СҮКҮ-Ј 3x2,5
230 V

INVESTOR:		Mesto Brezov, nám. T.G. Masaryka 42/3, 690 02 Brezov				PROFESIE: 0.1.4.4., silnoproudá elektrotechnika vč. ochrany před bleskem		POŘ. Č.: -	
AKCE:		DĚTSKÁ SKUPINA SOVADINOVA				STAVEBNÍ OBJEKT:		SO.01 – Dětská skupina	
OBSAH:		Dozbrojení rozváděč RH1+RH2				Č.		03	
						REVIZE		02	
						03/2024		01	
						DATUM		03/2024	
						POPIS		DUR+DPS	
						ZPRACOVAV		LMUSIL	
						KONTROLOVAL		JŠMAŠEL	
						SCHVÁLIL		LMUSIL	
						LIST Č.: 4		Z 4	
						REVIZE: 00			