


## OBCHODNÍ MĚŘENÍ

## STÁVAJÍCÍ ELEKROMĚROVÝ ROZVADEČ RE

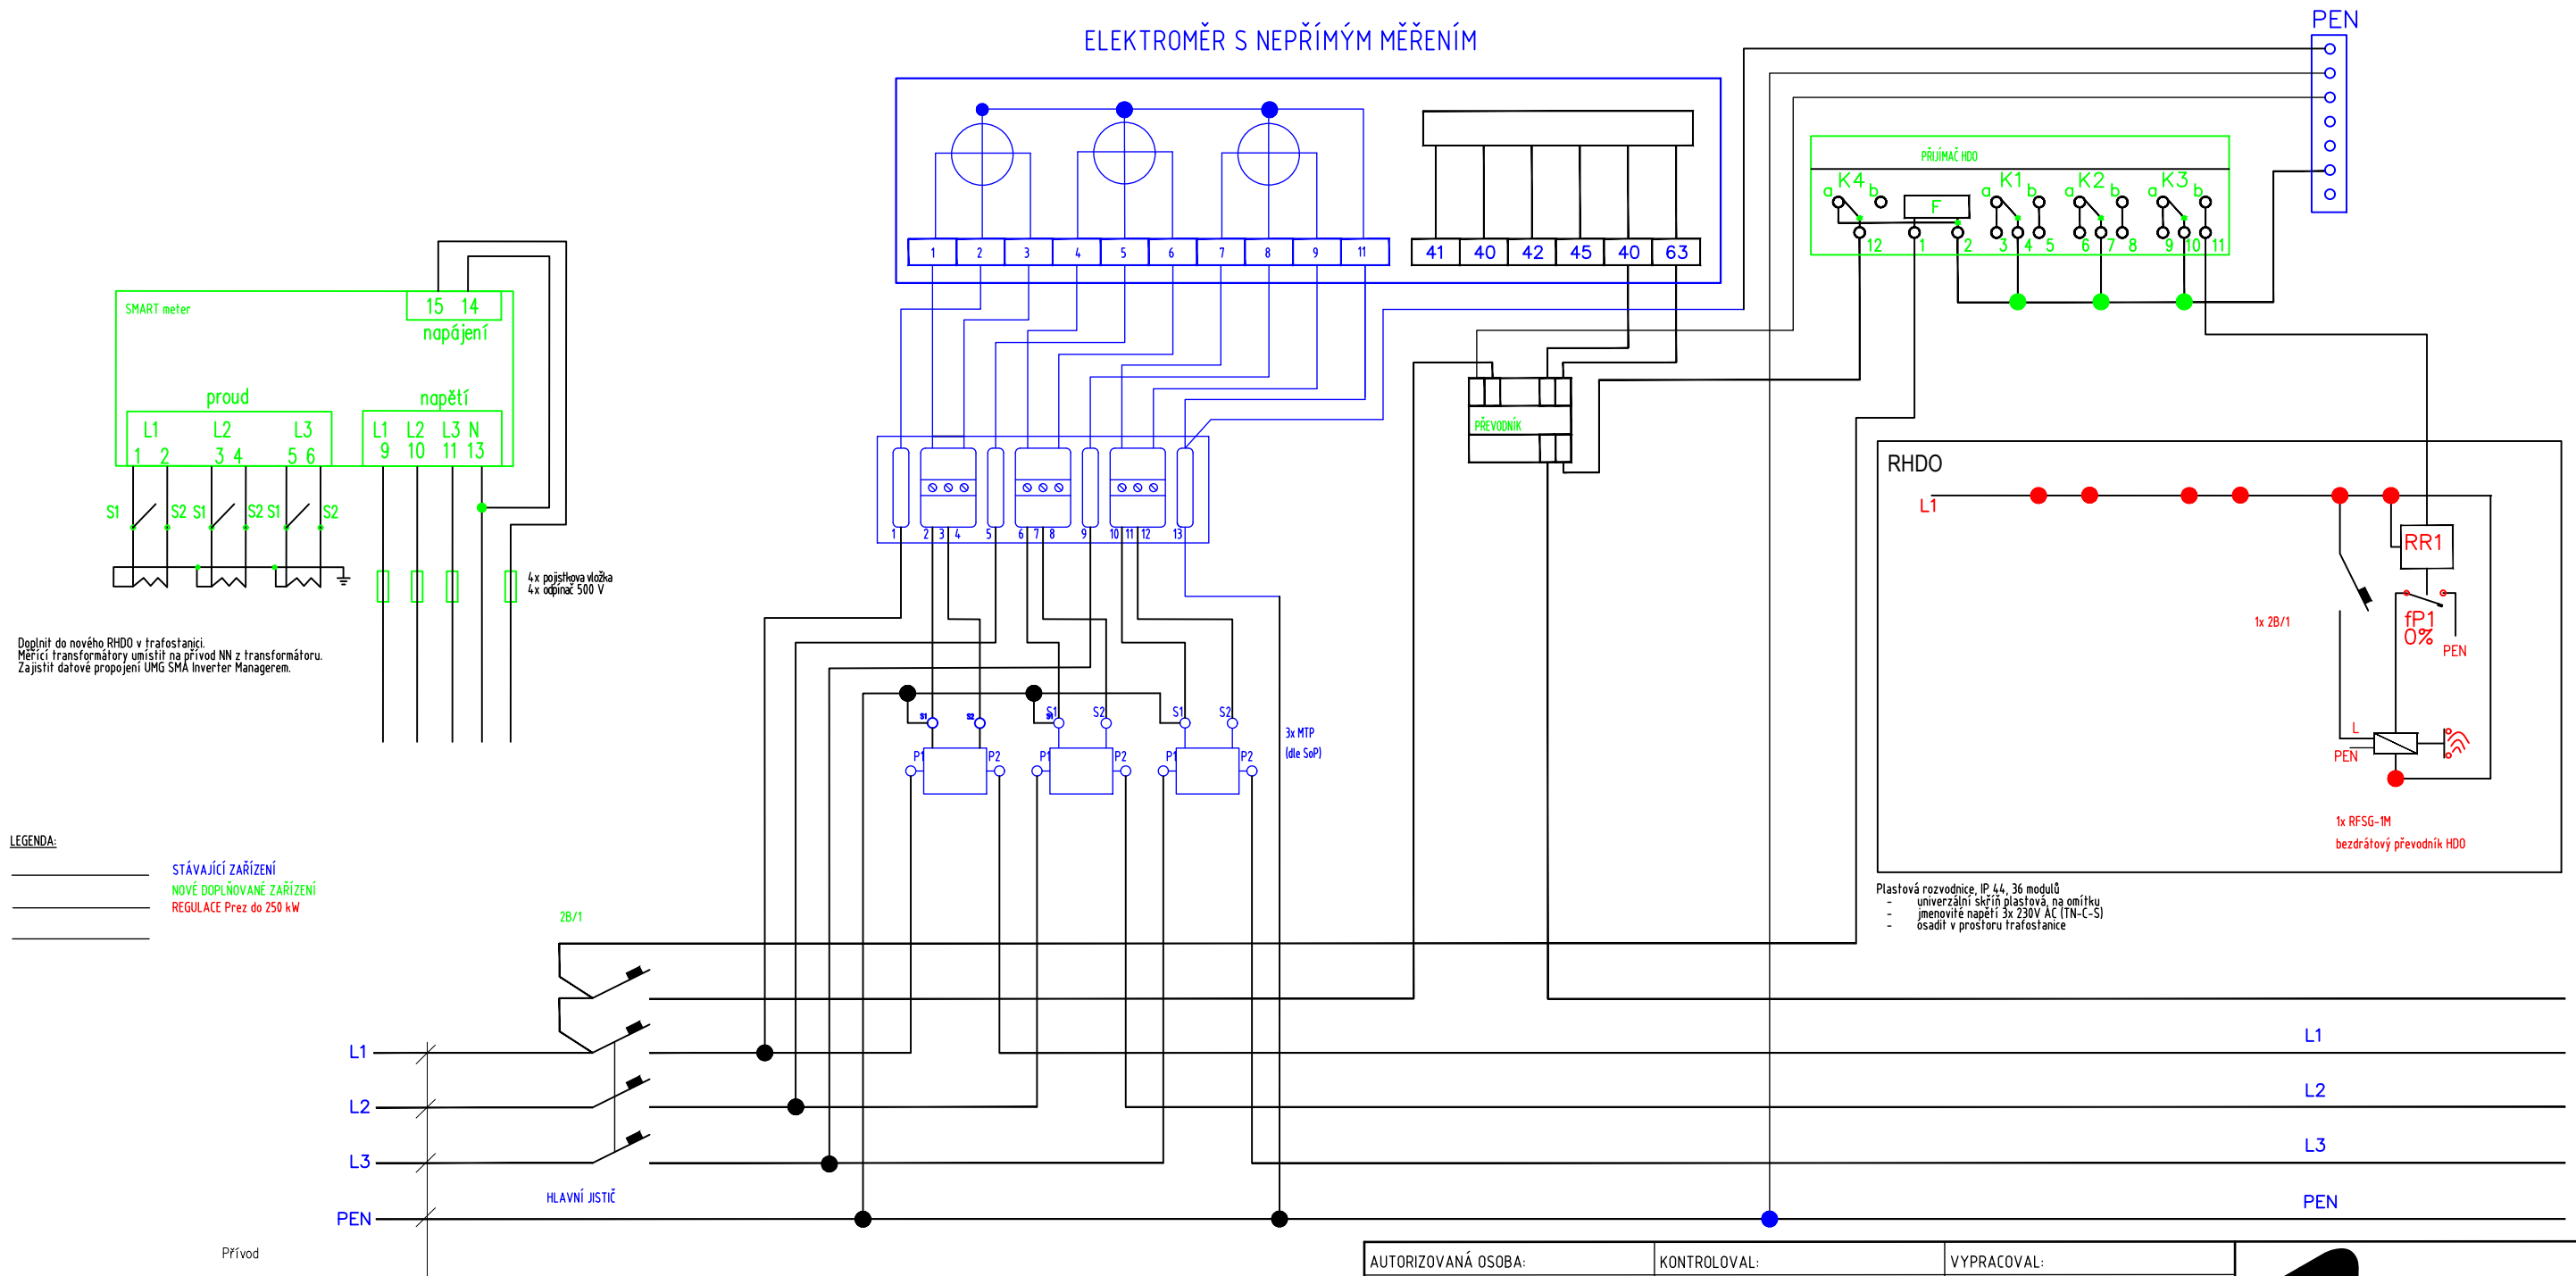


POZNÁMKA:

Napěťová soustava:  
- NN:3NPE AC, 50Hz, 400/230 V/TN-C-S, 2 DC 1000V IT

Ochrana před nebezpečným dotykem - obecně - NN samočinným odpojením od zdroje v síti TN-C do 1000V: dle ČSN 33 2000-4-41 ed.3  
Vodiče pro ovládání a spínání spotřebičů H07V-U/CY 1,5mm

Měření nepřímé, průběhové.  
Provozovateli DS bude na vyžádání poskytnuta telekomunikační linka zakončena zásuvkou a pomocné napájecí napětí.  
Dále bude připravena zásuvka - záložní napájení 230V.

AUTORIZOVANÁ OSOBA:		KONTROLOVAL:	VYPRACOVAL:		
Ing. PETR FEIERFEIL		Ing. JAN PETR	Ing. NATALIA ERYSHOVA		
PROJEKTANT:	PKV BUILD s.r.o.		IČO: 281 49 785		
INVESTOR:	Město Břeclav		IČO: 002 83 061		
KRAJ:	Jihomoravský				
MÍSTO STAVBY:	Křížkovského 1136/2, 690 02 Břeclav parc.č. st. 1308 k.ú. Břeclav [613584]				
NÁZEV PROJEKTU:  FVE ZUŠ				ZAKÁZKOVÉ Č.:	FVE-2022-000341
				STUPEŇ PD:	DÚR/DSP/DPS
OBSAH VÝKRESU:  OBCHODNÍ MĚŘENÍ				DATUM:	09/2024
				FORMÁT:	2 A4
				MĚŘÍTKO:	-
				Č. VÝKR.:	D.2.5
				Č. PARÉ:	