


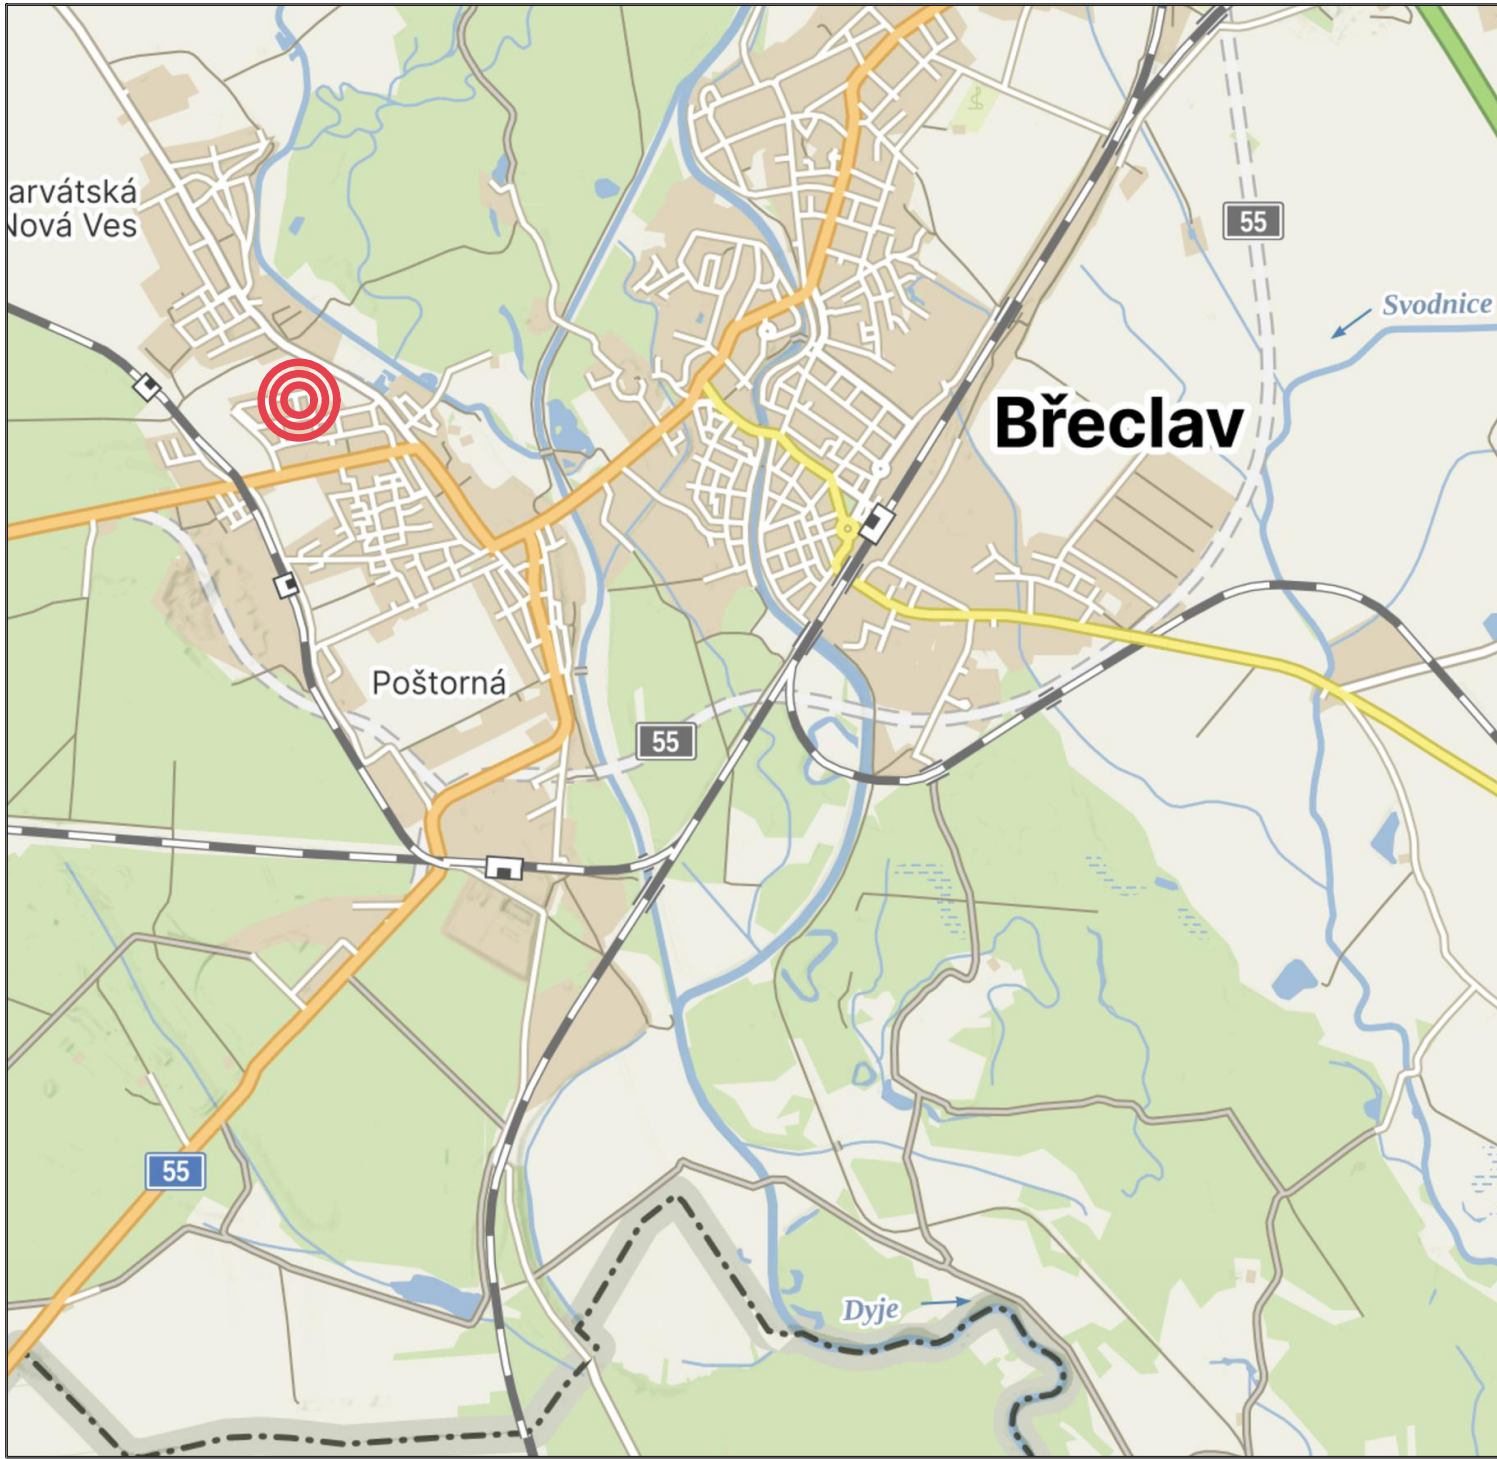



SITUAČNÍ VÝKRES ŠIRŠÍCH VZTAHŮ



LEGENDA:

-  OBLAST UMÍSTĚNÍ NAVRŽENÉ FVE
-  PARCELY PRO UMÍSTĚNÍ FV PANELŮ
-  PLOCHA PRO UMÍSTĚNÍ FV PANELŮ

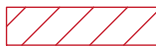

| | | | |
|---------------------|---|-----------------------|---|
| AUTORIZOVANÁ OSOBA: | KONTROLOVAL: | VYPRACOVAL: |  |
| Ing. PETR FEIERFEIL | Ing. JAN PETR | Ing. NATALIA ERYSHOVA | |
| PROJEKTANT: | PKV BUILD s.r.o. | IČO: 281 49 785 | |
| INVESTOR: | Město Břeclav | IČO: 002 83 061 | |
| KRAJ: | Jihomoravský | | |
| MÍSTO STAVBY: | Na Valtické 727/92, 69141 Břeclav parc.č. 2184/35 k.ú. Charvátská Nová Ves [650684] | | |
| NÁZEV PROJEKTU: | FVE MŠ Na Valtické | | ZAKÁZKOVÉ Č.: FVE-2024-000123 |
| OBSAH VÝKRESU: | SITUAČNÍ VÝKRES ŠIRŠÍCH VZTAHŮ | | STUPEŇ PD: DÚR/DSP/DPS |
| | | | DATUM: 09/2024 |
| | | | FORMÁT: 2 A4 |
| | | | MĚŘÍTKO: - |
| | | Č. VÝKR.: C.1 | Č. PARÉ: |