


POHLED JIŽNÍ

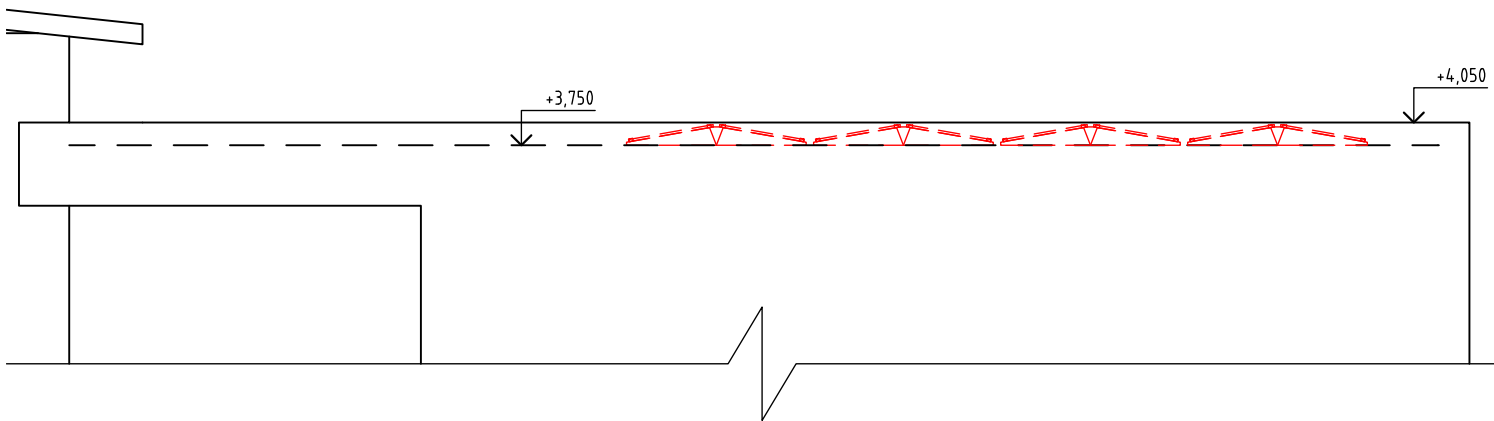

LEGENDA:

- NOVÉ KONSTRUKCE A FV PANELY
- STÁVAJÍCÍ KONSTRUKCE A TECHNOLOGIE

AUTORIZOVANÁ OSOBA:	KONTRLOVAL:	VYPRACOVAL:	<div><div>pkv</div></div>	
Ing. PETR FEIERFEIL	Ing. JAN PETR	Ing. NATALIA ERYSHOVA		
PROJEKTANT:	PKV BUILD s.r.o.	ičo: 281 49 785		
INVESTOR:	Město Břeclav	ičo: 002 83 061		
KRAJ:	Jihomoravský			
MÍSTO STAVBY:	sídl. Dukelských hrdinů 2747/4a, 69002 Břeclav parc.č. 3304 k.ú. Břeclav [613584]			
NÁZEV PROJEKTU:	FVE Městské muzeum a galerie		ZAKÁZKOVÉ Č.:	FVE-2024-000123
			STUPEŇ PD:	DÚR/DSP/DPS
			DATUM:	09/2024
			FORMÁT:	1X A4
			MĚŘÍTKO:	1:100
OBSAH VÝKRESU:	POHLED		Č. VÝKR.:	D.2.7
			Č. PARÉ:	