



POHLED JIŽNÍ

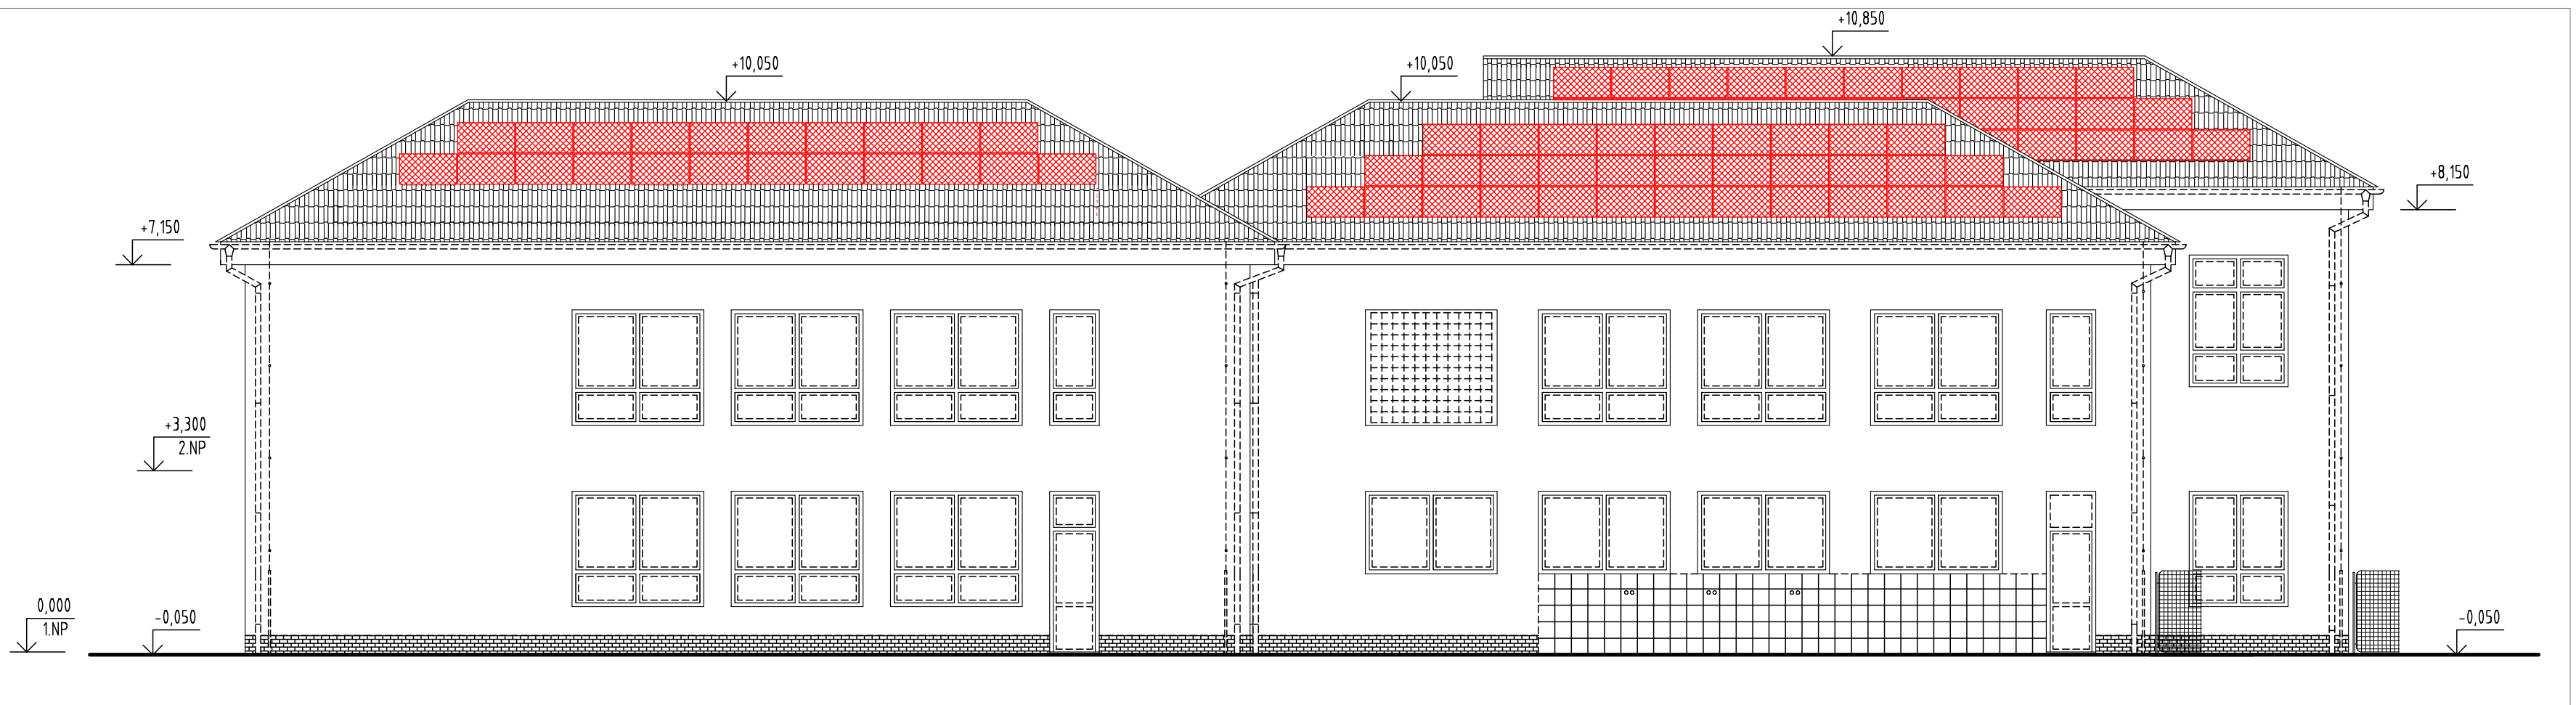

LEGENDA:

- | | |
|--------------------------|------------------------------------|
| <input type="checkbox"/> | NOVÉ KONSTRUKCE A FV PANELY |
| <input type="checkbox"/> | STÁVAJÍCÍ KONSTRUKCE A TECHNOLOGIE |

AUTORIZOVANÁ OSOBA:		KONTROLOVAL:	VYPRACOVAL:		
Ing. PETR FEIERFEIL		Ing. JAN PETR	Ing. NATALIA ERYSHOVA		
PROJEKTANT:	PKV BUILD s.r.o.		ičo: 281 49 785		
INVESTOR:	Město Břeclav		ičo: 002 83 061		
KRAJ:	Jihomoravský				
MÍSTO STAVBY:	Na Valtické 727/92, 69141 Břeclav parc.č. 2184/35 k.ú. Charvátská Nová Ves [650684]				
NÁZEV PROJEKTU: FVE MŠ Na Valtické				ZAKÁZKOVÉ Č.: FVE-2024-000123	
				STUPEŇ PD: DÚR/DSP/DPS	
				DATUM: 09/2024	
				FORMÁT: X A4	
				MĚŘÍTKO: 1:XXX	
OBSAH VÝKRESU: POHLED				Č. VÝKR.: D27	Č. PARÉ: