


KATASTRÁLNÍ SITUAČNÍ A KOORDINAČNÍ VÝKRES

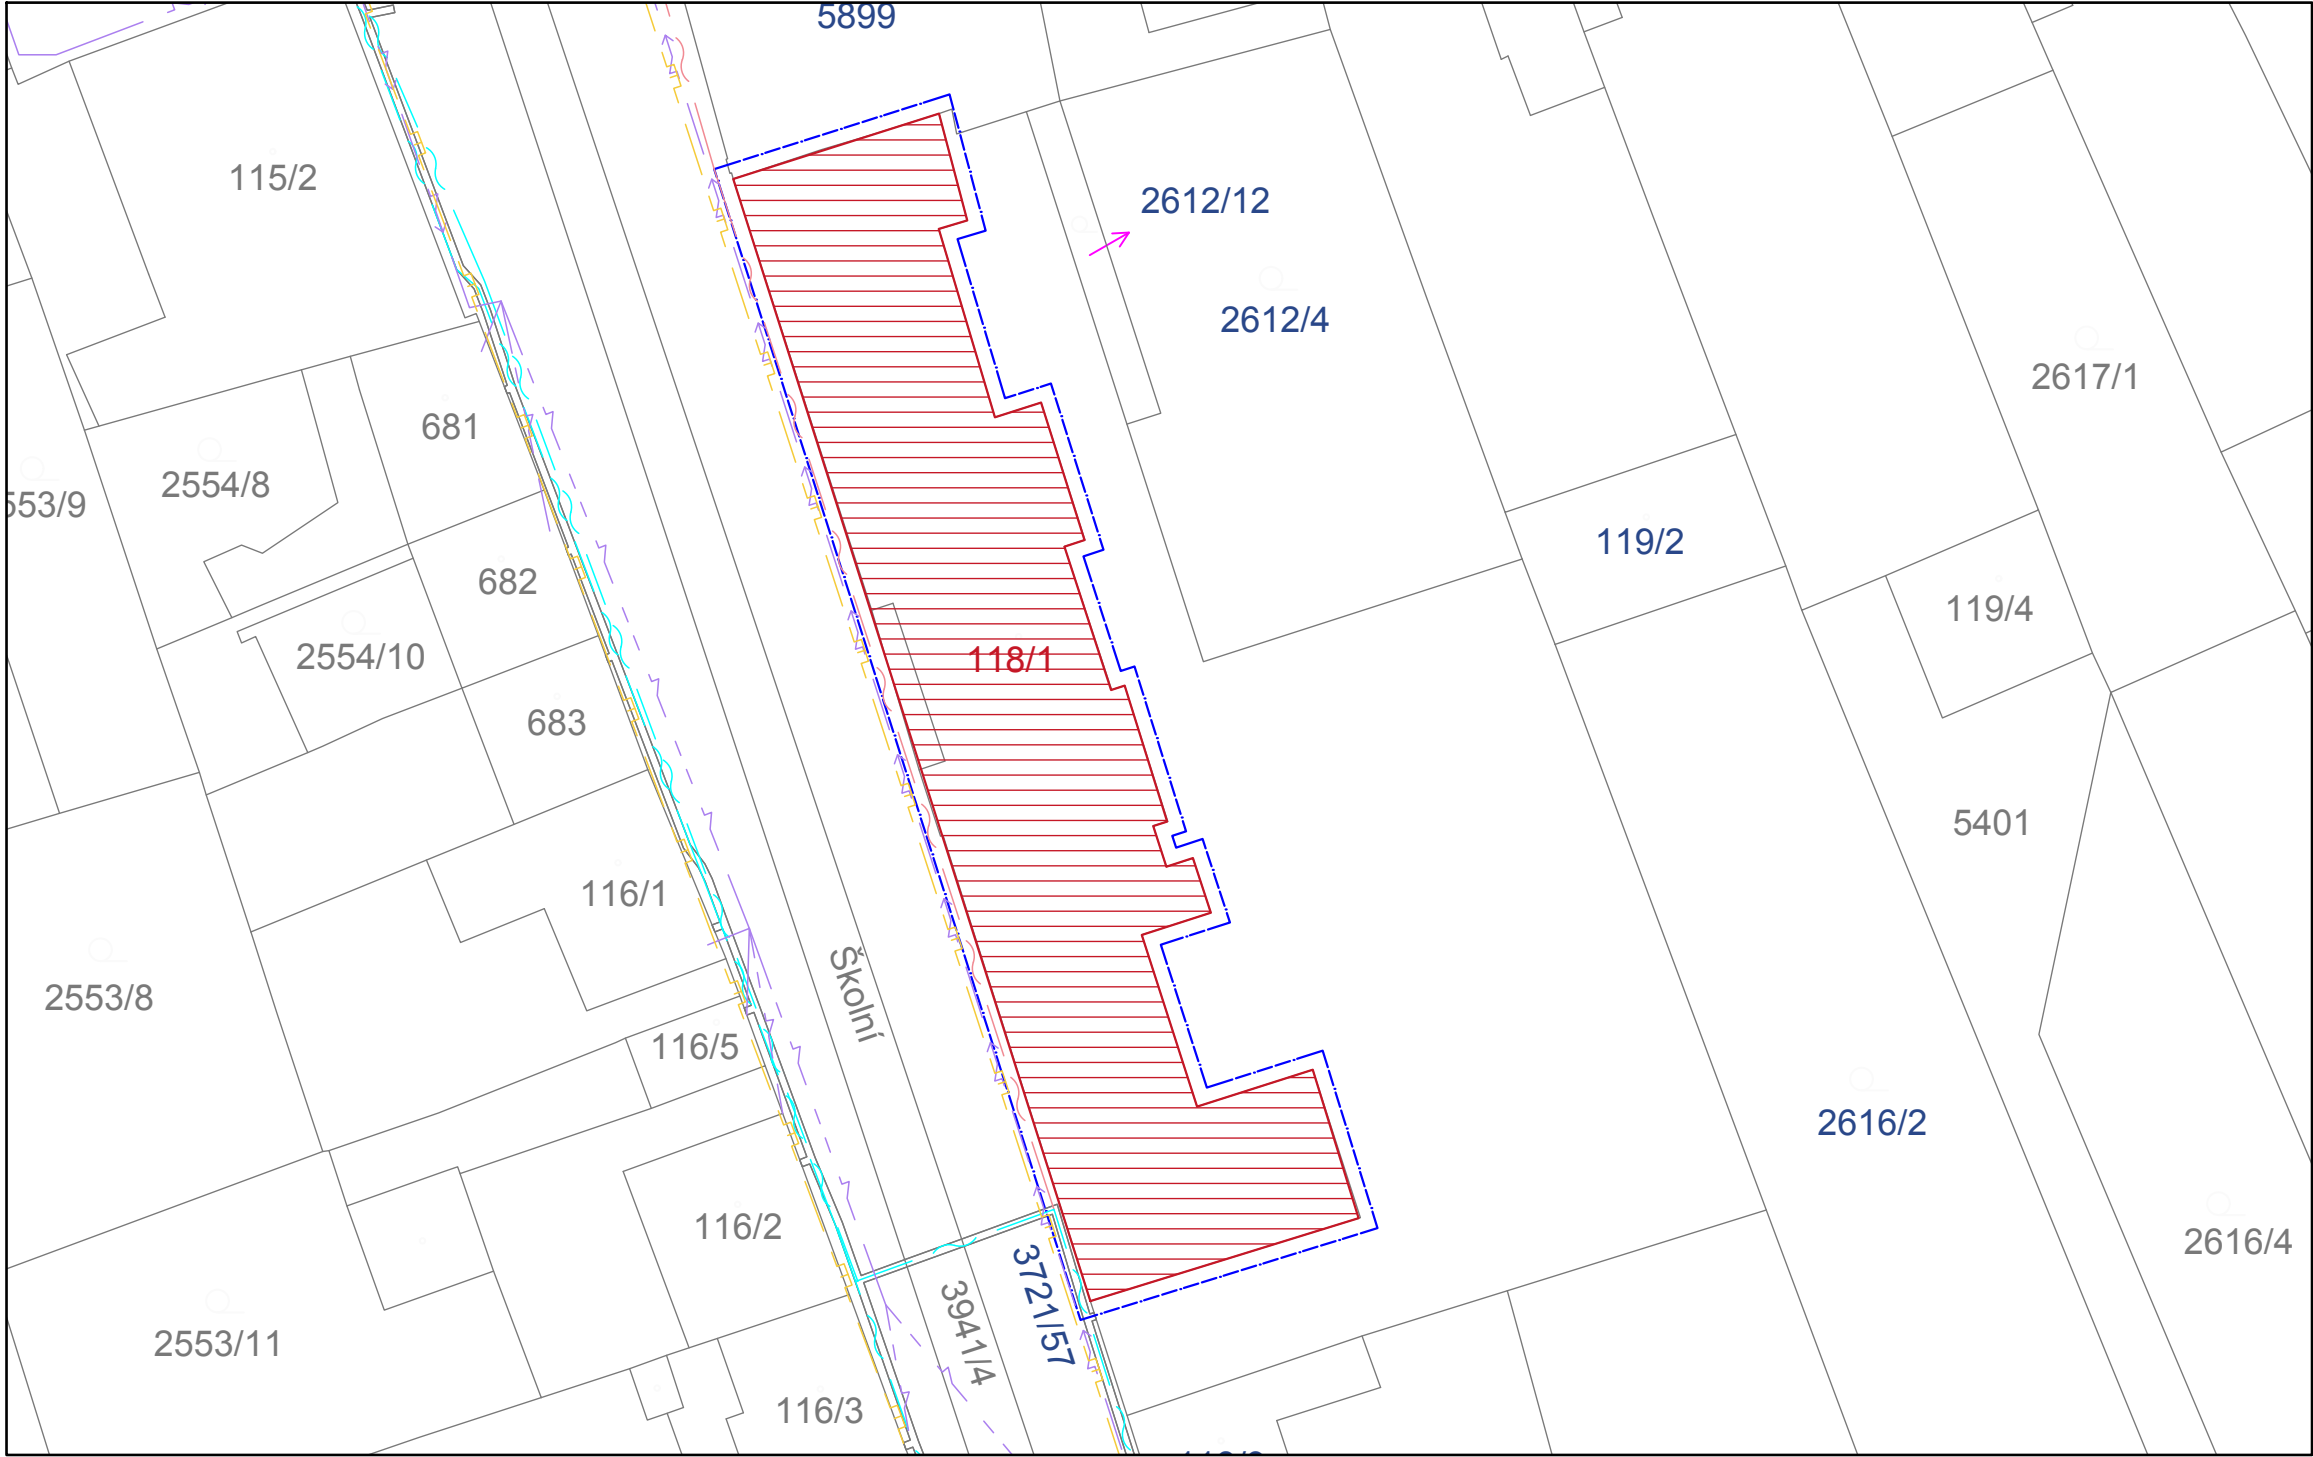

- LEGENDA:
- st. XXX/XXX PARCELY PRO UMÍSTĚNÍ FV PANELŮ
  - st. XXX/XXX POZEMEK DOTČENÝ OCHRANNÝM PÁSMEM
  - //// PLOCHA PRO UMÍSTĚNÍ FV PANELŮ
  - HRANICE OCHRANNÉHO PÁSM(A)OP) FVE (1M OD BUDOVY)


- LEGENDA STÁVAJÍCÍCH SÍTÍ:
- PLYNOVOD NTL - OP - 4M
  - ZAMĚŘENÝ PRŮBĚH OPTICKÉHO KABELU - OP - 2,5M
  - ZAMĚŘENÝ PRŮBĚH METALICKÉHO KABELU - OP - 2,5M
  - SILOVÉ NN NADZEMNÍ - OP - 3M
  - SILOVÉ NN PODZEMNÍ - OP - 5M

ZA VLASTNÍKA OBJEKTU Město Břeclav, NA POZEMKU Č. st. 118/1 V K.Ú.  
Břeclav [613584] SOUHLASÍM S INSTALACÍ FVE NA STŘEŠE OBJEKTU DLE  
TOHOTO PROJEKTU.

V..... DNE.....

PODPIS: .....  
JMÉNO:

PODPIS: .....  
JMÉNO:

AUTORIZOVANÁ OSOBA:		KONTROLOVAL:	VYPRACOVAL:		
Ing. PETR FEIERFEIL		Ing. JAN PETR	Ing. NATALIA ERYSHOVA		
PROJEKTANT:	PKV BUILD s.r.o.		ičo: 281 49 785		
INVESTOR:	Město Břeclav		ičo: 002 83 061		
KRAJ:	Jihomoravský				
MÍSTO STAVBY:	Školní 1589/16, 69003 Břeclav parc.č. 118/1 k.ú. Břeclav [613584]				
NÁZEV PROJEKTU:  FVE ZŠ Jana Noháče				ZAKÁZKOVÉ Č.: FVE-2024-000123	
				STUPEŇ PD: DÚR/DSP/DPS	
OBSAH VÝKRESU:  KATASTRÁLNÍ SITUAČNÍ A KOORDINAČNÍ VÝKRES				DATUM: 09/2024	
				FORMÁT: 2 A4	
				MĚŘÍTKO: 1:500	
				Č. VÝKR.: C.2+C.3	
				Č. PARÉ:	