


SITUAČNÍ VÝKRES ŠIRŠÍCH VZTAHŮ

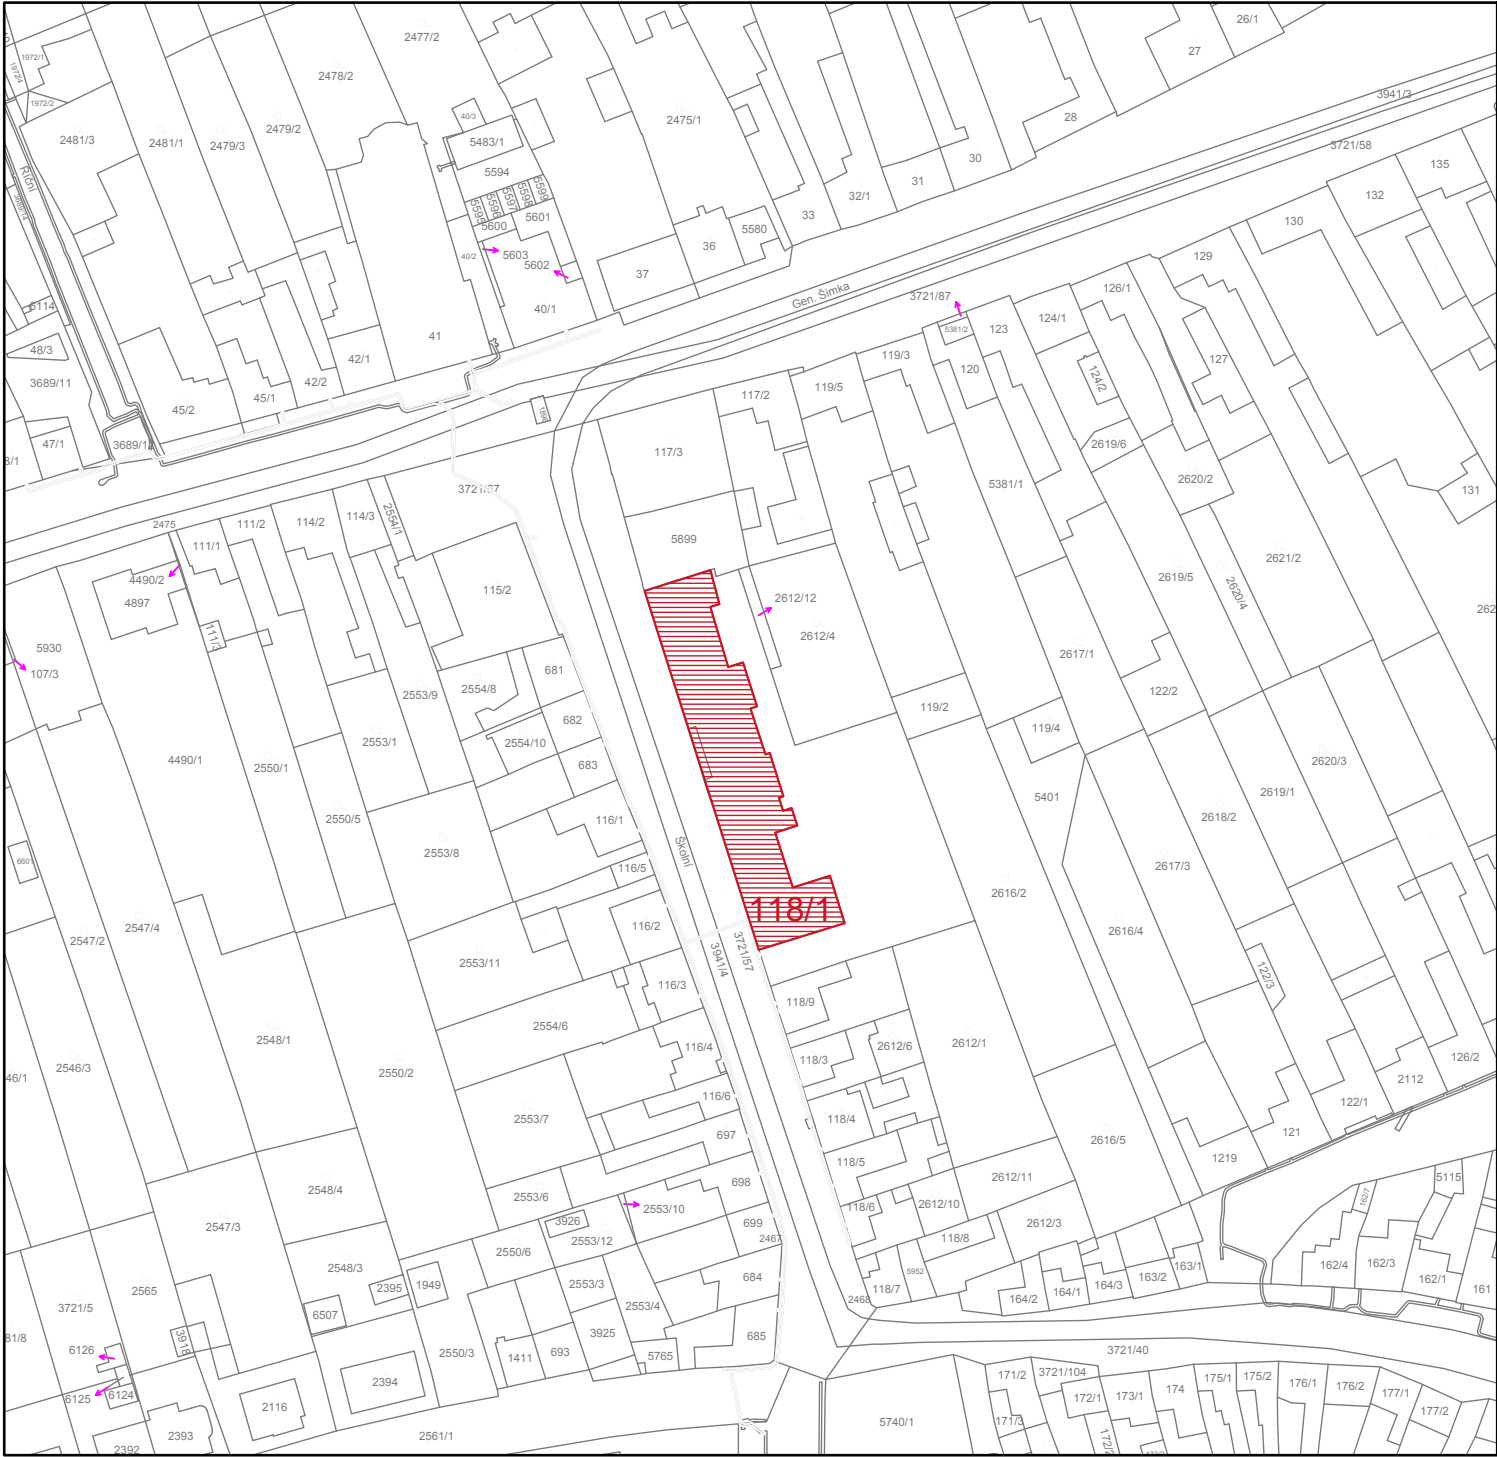

- LEGENDA:
- OBLAST UMÍSTĚNÍ NAVRŽENÉ FVE
 - PARCELY PRO UMÍSTĚNÍ FVE
 - PLOCHA PRO UMÍSTĚNÍ FV PANELŮ

AUTORIZOVANÁ OSOBA:	KONTROLOVAL:	VYPRACOVAL:
Ing. PETR FEIERFEIL	Ing. JAN PETR	Ing. NATALIA ERYSHOVA
PROJEKTANT:	PKV BUILD s.r.o.	IČO: 281 49 785
INVESTOR:	Město Břeclav	IČO: 002 83 061
KRAJ:	Jihomoravský	
MÍSTO STAVBY:	Školní 1589/16, 69003 Břeclav parc.č. 118/1 k.ú. Břeclav [613584]	

ZAKÁZKOVÉ Č.: FVE-2024-000123

STUPEŇ PD: DÚR/DSP/DPS

DATUM: 09/2024

FORMÁT: 2 A4

MĚŘÍTKO: -

Č. VÝKR.: C.1

Č. PARÉ:

NÁZEV PROJEKTU:	FVE ZŠ Jana Noháče	ZAKÁZKOVÉ Č.: FVE-2024-000123
OBSAH VÝKRESU:	SITUAČNÍ VÝKRES ŠIRŠÍCH VZTAHŮ	STUPEŇ PD: DÚR/DSP/DPS
		DATUM: 09/2024
		FORMÁT: 2 A4
		MĚŘÍTKO: -
		Č. VÝKR.: C.1
		Č. PARÉ: