


KATASTRÁLNÍ SITUAČNÍ A KOORDINAČNÍ VÝKRES

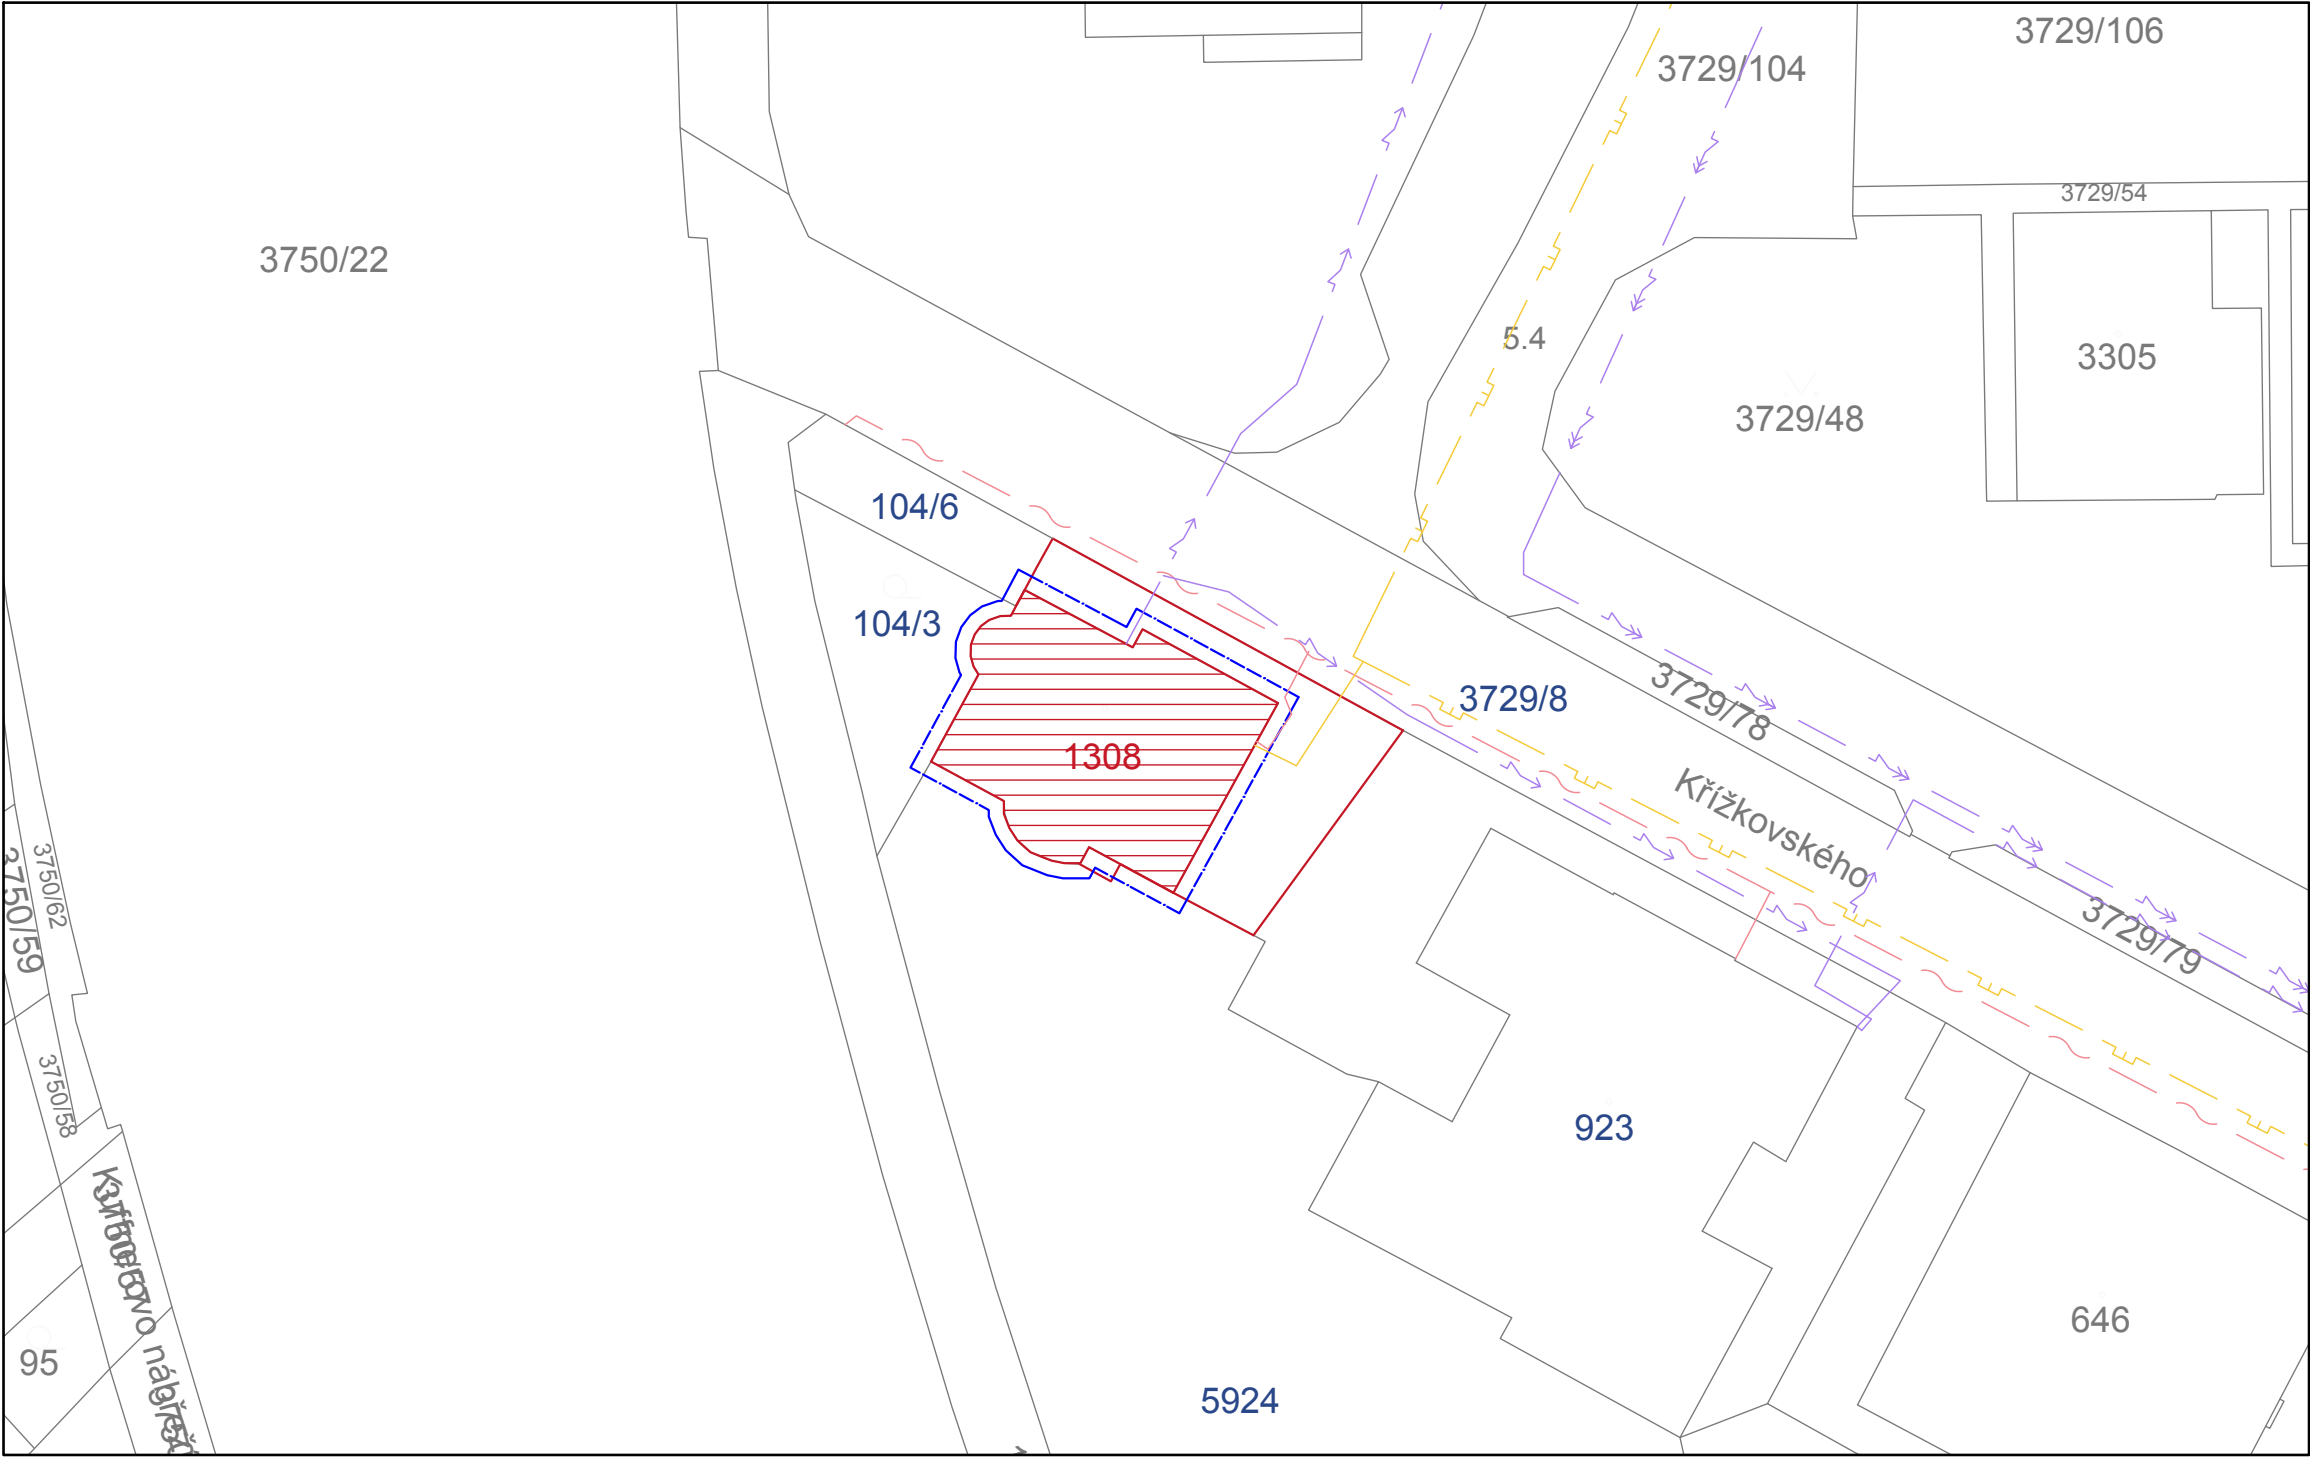

LEGENDA:

- st. XXX/XXX PARCELY PRO UMÍSTĚNÍ FV PANELŮ
- st. XXX/XXX POZEMEK DOTČENÝ OCHRANNÝM PÁSMEM
- PLOCHA PRO UMÍSTĚNÍ FV PANELŮ
- HRANICE OCHRANNÉHO PÁSMÁ FVE (1M OD BUDOVY)

LEGENDA STÁVAJÍCH SÍTÍ:


- PLYNOVOD NTL - OCHRANNÉ PÁSMO (OP) - 4M
- ZAMĚŘENÝ PRŮBĚH OPTICKÉHO KABELU - OP - 2,5M
- SILOVÉ NN PODZEMNÍ - OP - 3M
- SILOVÉ VN PODZEMNÍ - OP - 3M

ZA VLASTNÍKA OBJEKTU Město Břeclav NA POZEMKU Č. st. 1308 V K.Ú.
Břeclav [613584] SOUHLASÍM S INSTALACÍ FVE NA STŘEŠE OBJEKTU DLE
TOHOTO PROJEKTU.

V..... DNE.....

PODPIS:
JMÉNO:

PODPIS:
JMÉNO:

AUTORIZOVANÁ OSOBA:		KONTROLOVAL:	VYPRACOVAL:		
Ing. PETR FEIERFEIL		Ing. JAN PETR	Ing. NATALIA ERYSHOVA		
PROJEKTANT:	PKV BUILD s.r.o.		ičo: 281 49 785		
INVESTOR:	Město Břeclav		ičo: 002 83 061		
KRAJ:	Jihomoravský				
MÍSTO STAVBY:	Křížkovského 1136/2, 690 02 Břeclav parc.č. st. 1308 k.ú. Břeclav [613584]				
NÁZEV PROJEKTU: FVE ZUŠ				ZAKÁZKOVÉ Č.: FVE-2022-000341	
				STUPEŇ PD: DÚR/DSP/DPS	
OBSAH VÝKRESU: KATASTRÁLNÍ SITUAČNÍ A KOORDINAČNÍ VÝKRES				DATUM: 09/2024	
				FORMÁT: 2 A4	
				MĚŘÍTKO: 1:500	
				Č. VÝKR.: C.2+C.3	
				Č. PARÉ:	