



POHLED JIHO-ZÁPAD

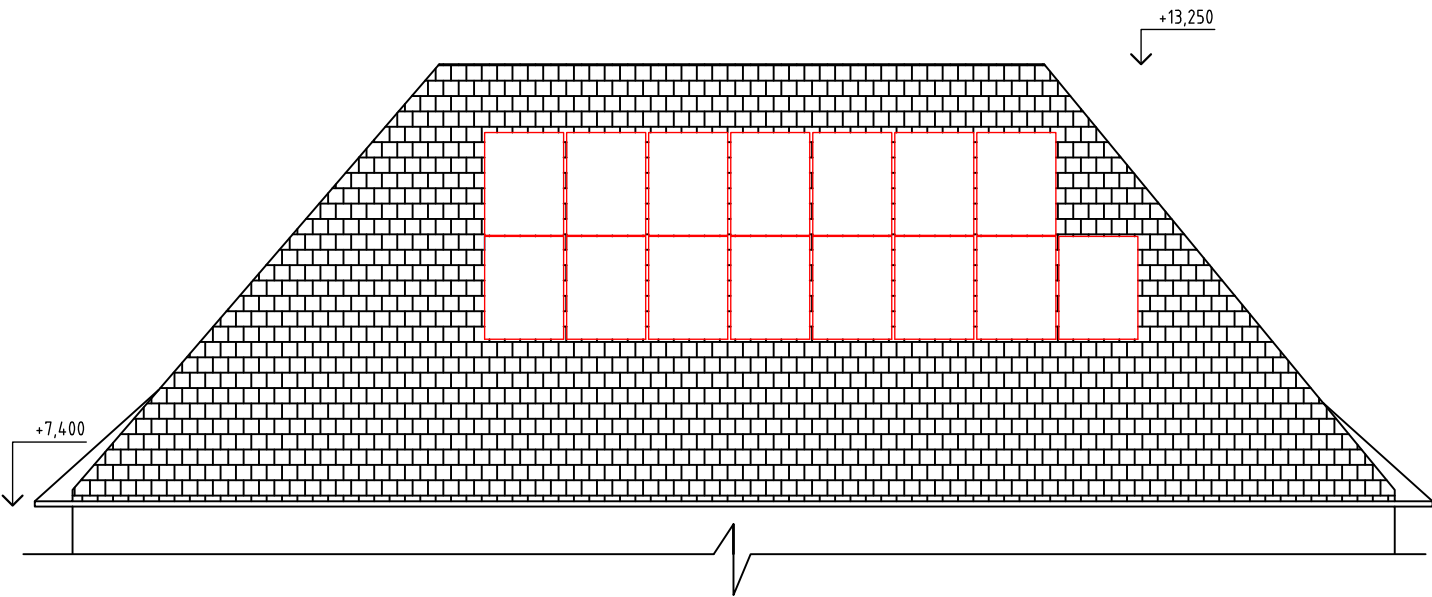

LEGENDA:

- NOVÉ KONSTRUKCE A FV PANELY
- STÁVAJÍCÍ KONSTRUKCE A TECHNOLOGIE

| | | | | | | | |
|--------------------------------|--|---------------|-----------------------|------------|--|-----------------|----------|
| AUTORIZOVANÁ OSOBA: | | KONTROLOVAL: | VYPRACOVAL: | | <div></div> | | |
| Ing. PETR FEIERFEIL | | Ing. JAN PETR | Ing. NATALIA ERYSHOVA | | | | |
| PROJEKTANT: | PKV BUILD s.r.o. | | ičo: | 281 49 785 | | | |
| INVESTOR: | Město Břeclav | | ičo: | 002 83 061 | | | |
| KRAJ: | Jihomoravský | | | | | | |
| MÍSTO STAVBY: | Křížkovského 1136/2, 690 02 Břeclav parc.č. st. 1308 k.ú. Břeclav [613584] | | | | | | |
| NÁZEV PROJEKTU: FVE ZUŠ | | | | | ZAKÁZKOVÉ Č.: | FVE-2022-000341 | |
| | | | | | STUPEŇ PD: | DÚR/DSP/DPS | |
| OBSAH VÝKRESU: POHLED | | | | | DATUM: | 09/2024 | |
| | | | | | FORMÁT: | 1X A4 | |
| | | | | | MĚŘÍTKO: | 1:100 | |
| | | | | | Č. VÝKR.: | D.2.7 | Č. PARÉ: |