
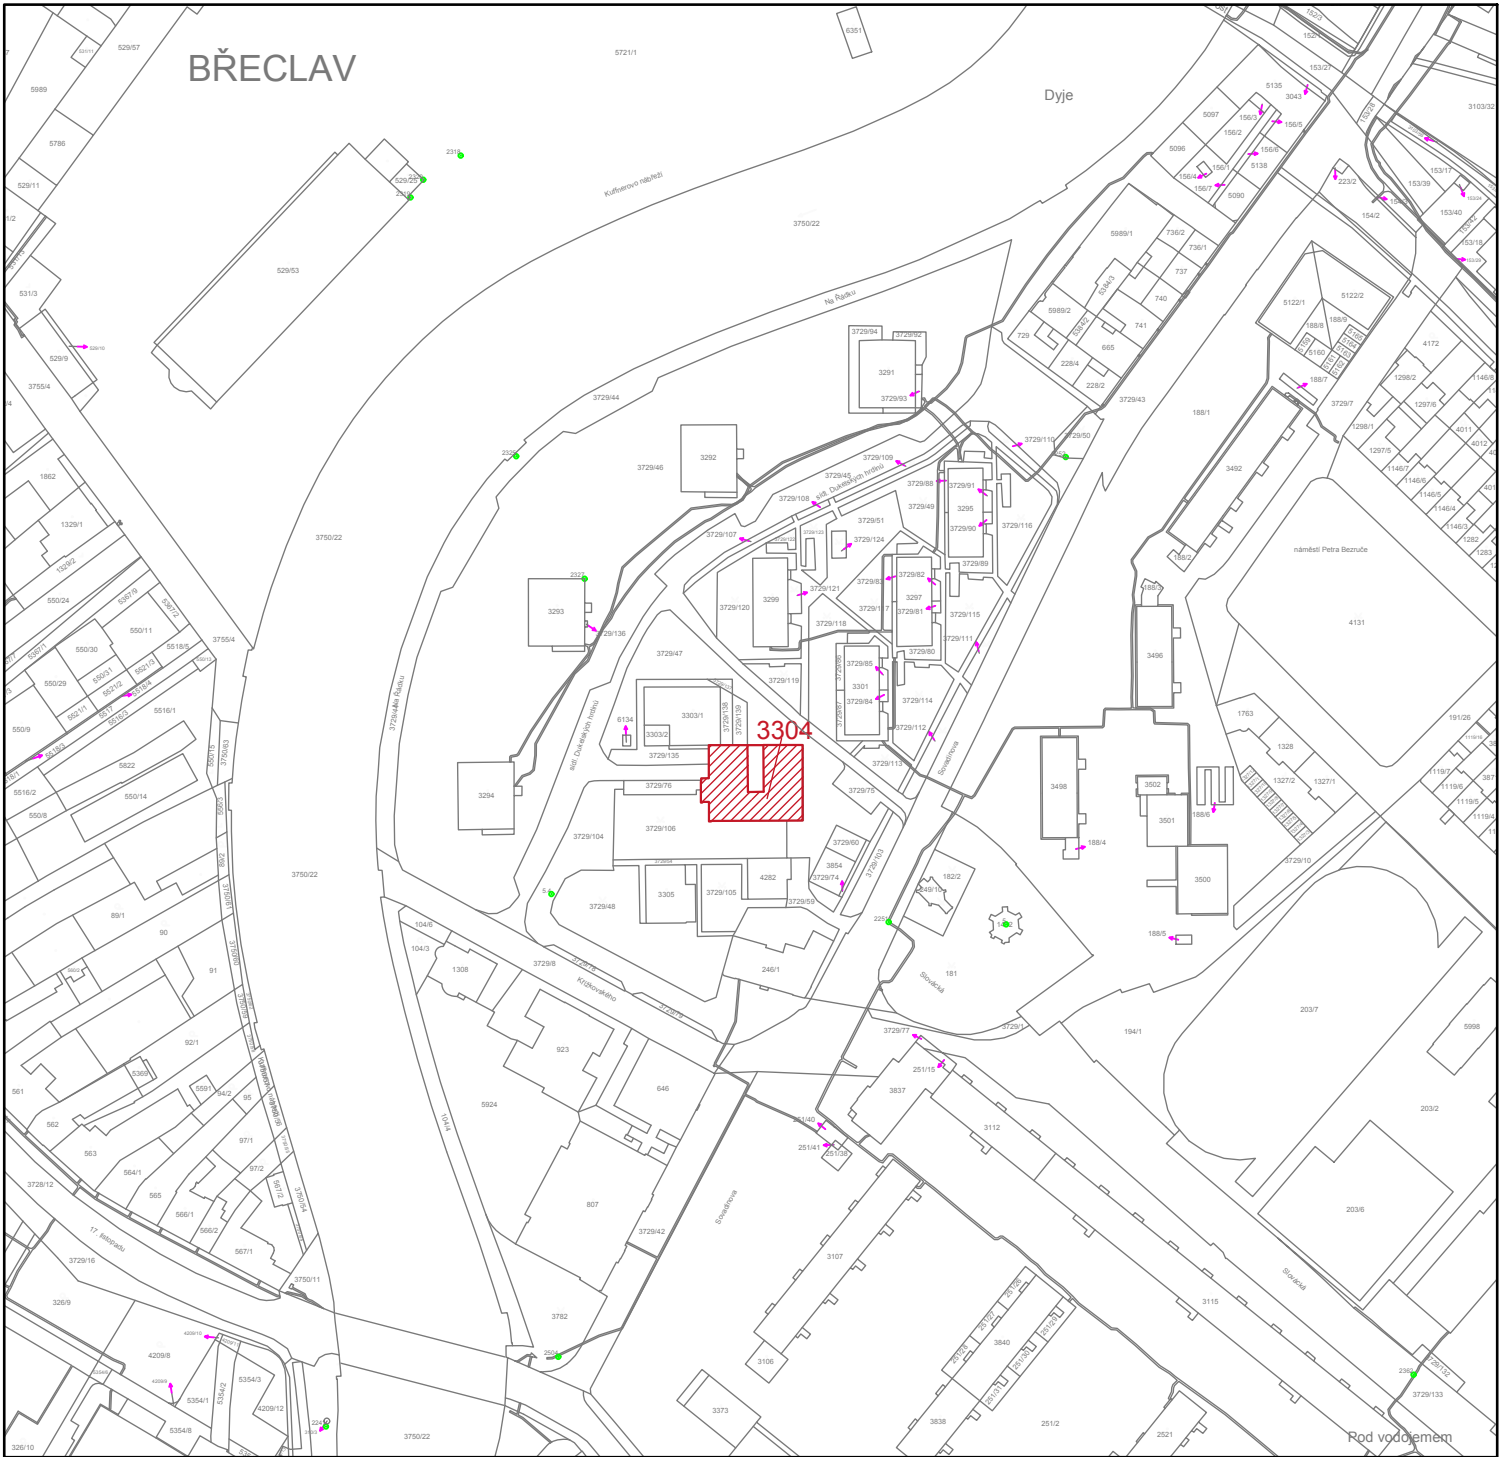


SITUAČNÍ VÝKRES ŠIRŠÍCH VZTAHŮ

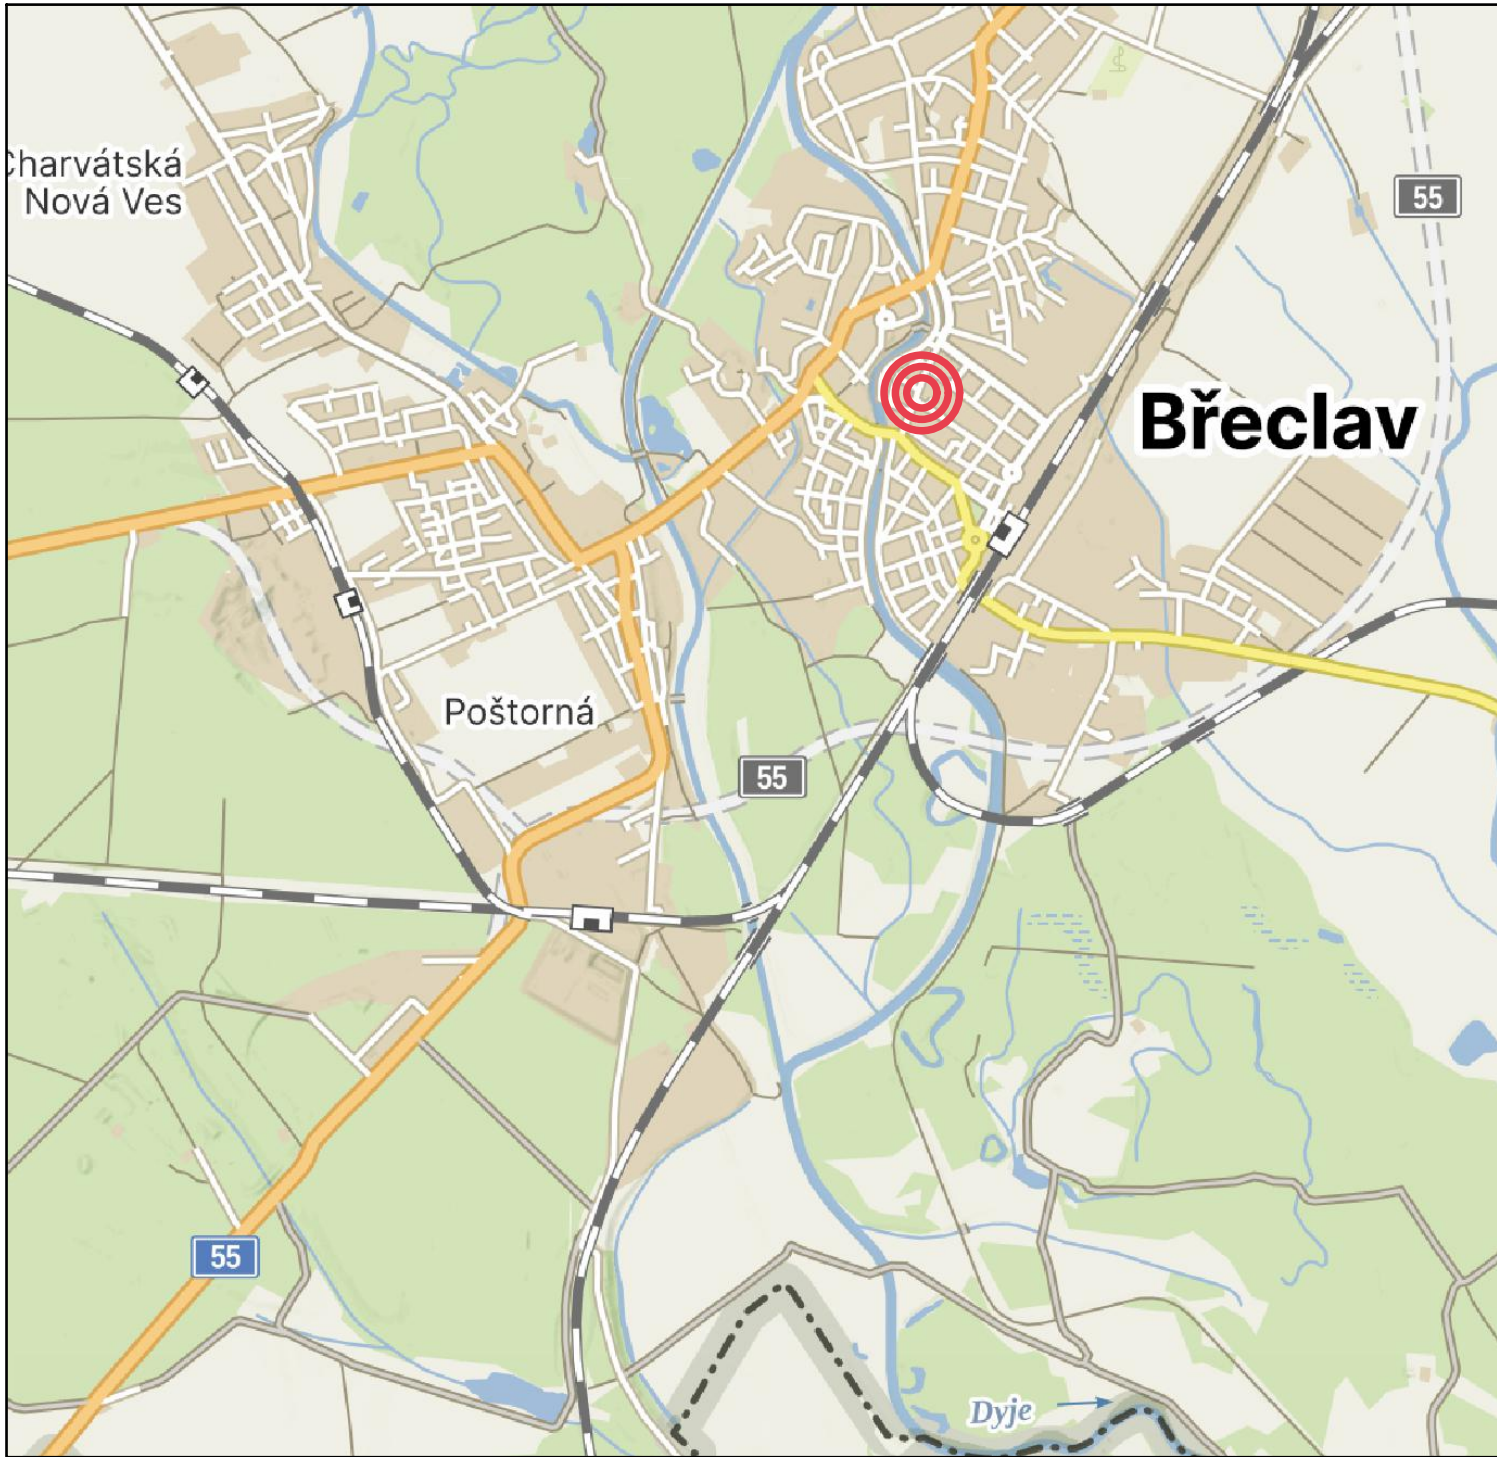

- LEGENDA:
- OBLAST UMÍSTĚNÍ NAVRŽENÉ FVE
 - PARCELY PRO UMÍSTĚNÍ FVE
 - PLOCHA PRO UMÍSTĚNÍ FV PANELŮ

AUTORIZOVANÁ OSOBA:	KONTROLOVAL:	VYPRACOVAL:	
Ing. PETR FEIERFEIL	Ing. JAN PETR	Ing. NATALIA ERYSHOVA	
PROJEKTANT:	PKV BUILD s.r.o.	ičo: 281 49 785	
INVESTOR:	Město Břeclav	ičo: 002 83 061	
KRAJ:	Jihomoravský		
MÍSTO STAVBY:	sídl. Dukelských hrdinů 2747/4a, 69002 Břeclav parc.č. 3304 k.ú. Břeclav [613584]		
NÁZEV PROJEKTU:	FVE Městské muzeum a galerie		ZAKÁZKOVÉ Č.: FVE-2024-000123
OBSAH VÝKRESU:	SITUAČNÍ VÝKRES ŠIRŠÍCH VZTAHŮ		STUPEŇ PD: DÚR/DSP/DPS
			DATUM: 09/2024
			FORMÁT: 2 A4
			MĚŘÍTKO: -
		Č. VÝKR.: C.1	Č. PARÉ: