


KATASTRÁLNÍ SITUAČNÍ A KOORDINAČNÍ VÝKRES

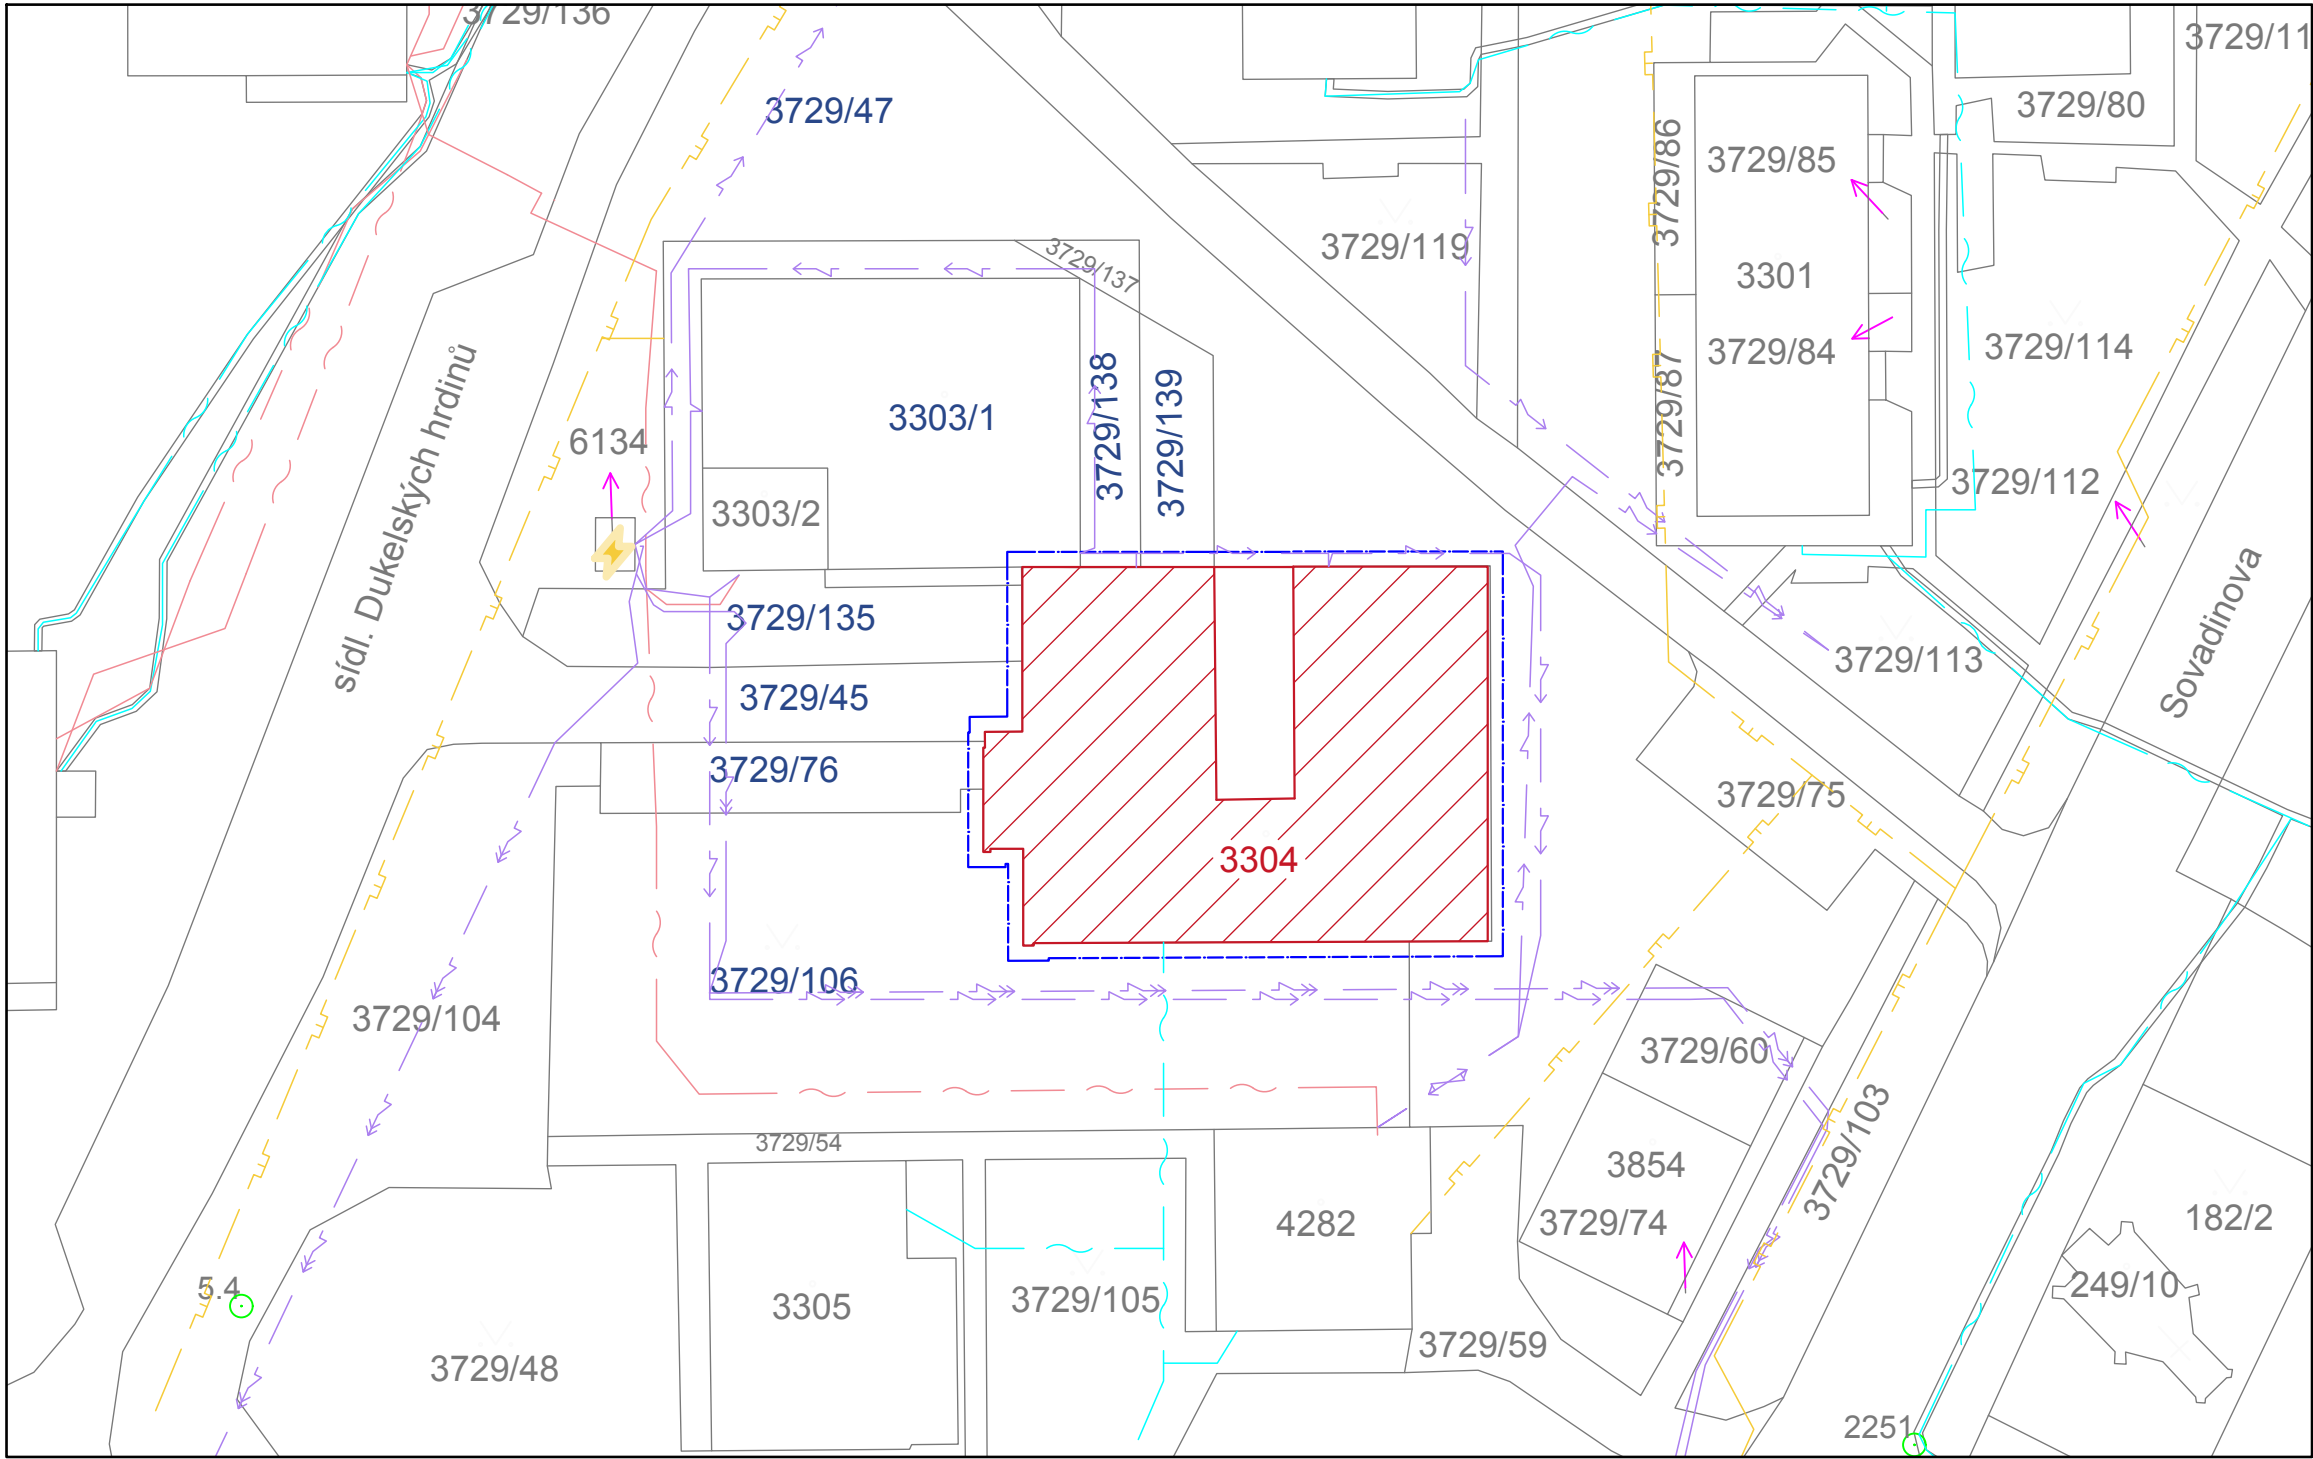

LEGENDA:

st. XXX/XXX

PARCELY PRO UMÍSTĚNÍ FV PANELŮ

st. XXX/XXX

POZEMEK DOTČENÝ OCHRANNÝM PÁSMEM

PLOCHA PRO UMÍSTĚNÍ FV PANELŮ

HRANICE OCHRANNÉHO PÁSMO FVE (1M OD BUDOVY)

TRAFOSTANICE

LEGENDA STÁVAJÍCH SÍTÍ:

PLYNOVOD NTL - OCHRANNÉ PÁSMO(OP) - 4M

ZAMĚŘENÝ PRŮBĚH OPTICKÉHO KABELU - OP - 2,5M

ZAMĚŘENÝ PRŮBĚH METALICKÉHO KABELU - OP - 2,5M

SILOVÉ NN PODZEMNÍ - OP - 3M


SILOVÉ VN PODZEMNÍ - OP - 3M

ZA VLASTNÍKA OBJEKTU Město Břeclav NA POZEMKU Č. 3304 V K.Ú. Břeclav  
[613584] SOUHLASÍM S INSTALACÍ FVE NA STŘEŠE OBJEKTU DLE TOHOTO  
PROJEKTU.

V..... DNE.....

PODPIS: .....  
JMÉNO:

PODPIS: .....  
JMÉNO:

AUTORIZOVANÁ OSOBA:		KONTROLOVAL:	VYPRACOVAL:	<div></div>	
Ing. PETR FEIERFEIL		Ing. JAN PETR	Ing. NATALIA ERYSHOVA		
PROJEKTANT:	PKV BUILD s.r.o.		ičo: 281 49 785		
INVESTOR:	Město Břeclav		ičo: 002 83 061		
KRAJ:	Jihomoravský				
MÍSTO STAVBY:	sídl. Dukelských hrdinů 2747/4a, 69002 Břeclav parc.č. 3304 k.ú. Břeclav [613584]				
NÁZEV PROJEKTU:				ZAKÁZKOVÉ Č.: FVE-2024-000123	
FVE Městské muzeum a galerie				STUPEŇ PD: DŮR/DSP/DPS	
				DATUM: 09/2024	
				FORMÁT: 2 A4	
				MĚŘÍTKO: 1:500	
				Č. VÝKR.: C.2+C.3	
OBSAH VÝKRESU:				Č. PARÉ:	
KATASTRÁLNÍ SITUAČNÍ A KOORDINAČNÍ VÝKRES					