






SITUAČNÍ VÝKRES ŠIRŠÍCH VZTAHŮ



LEGENDA:

-  OBLAST UMÍSTĚNÍ NAVRŽENÉ FVE
-  PARCELY PRO UMÍSTĚNÍ FVE
-  PLOCHA PRO UMÍSTĚNÍ FV PANELŮ

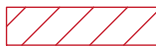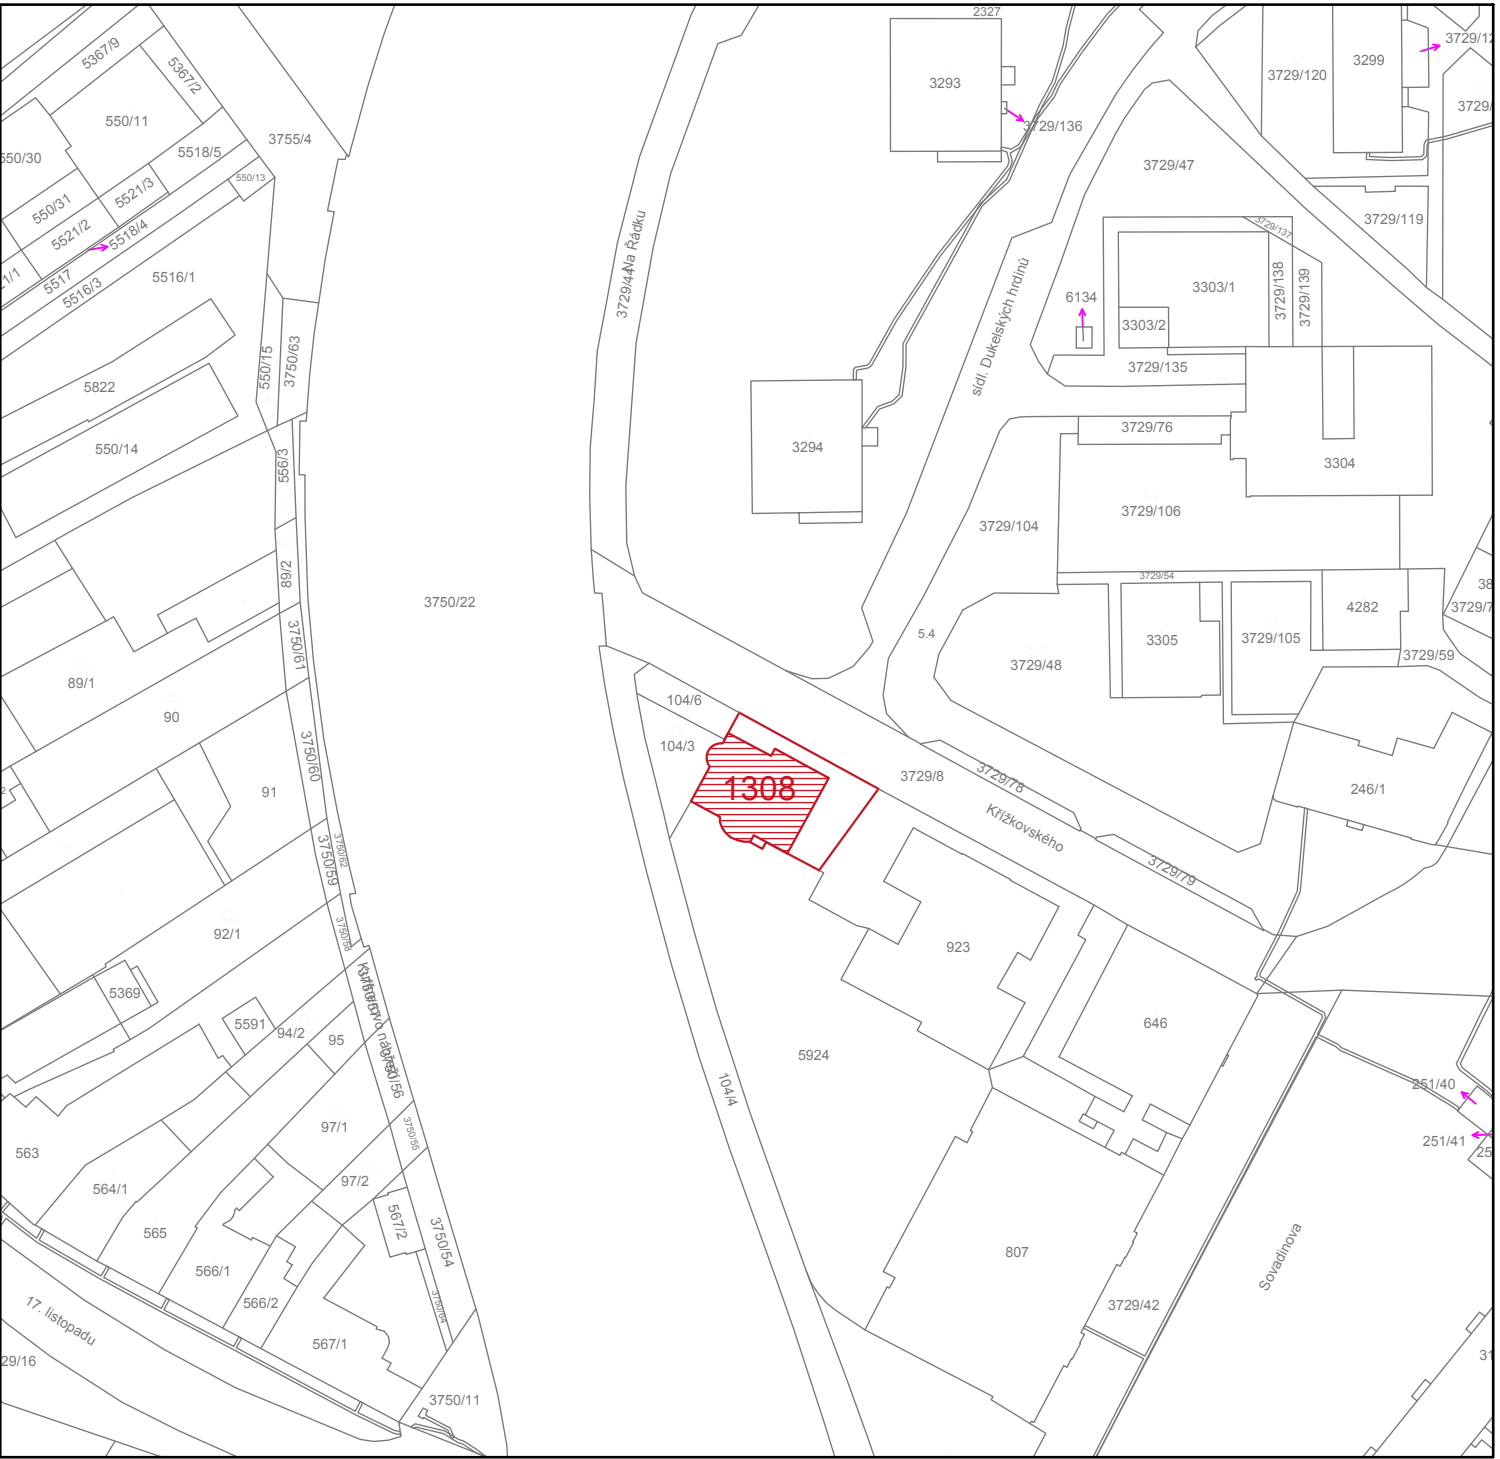

AUTORIZOVANÁ OSOBA:	KONTROLOVAL:	VYPRACOVAL:	
Ing. PETR FEIERFEIL	Ing. JAN PETR	Ing. NATALIA ERYSHOVA	
PROJEKTANT:	PKV BUILD s.r.o.	IČO: 281 49 785	
INVESTOR:	Město Břeclav	IČO: 002 83 061	
KRAJ:	Jihomoravský		
MÍSTO STAVBY:	Křížkovského 1136/2, 690 02 Břeclav parc.č. st. 1308 k.ú. Břeclav [613584]		
NÁZEV PROJEKTU:	FVE ZUŠ		ZAKÁZKOVÉ Č.: FVE-2022-000341
OBSAH VÝKRESU:	SITUAČNÍ VÝKRES ŠIRŠÍCH VZTAHŮ		STUPEŇ PD: DÚR/DSP/DPS
			DATUM: 09/2024
			FORMÁT: 2 A4
			MĚŘÍTKO: -
		Č. VÝKR.: C.1	Č. PARÉ: