


Řez kabelovou trasou dle ČSN 33 2000-5-52 ed.2

ve volném terénu

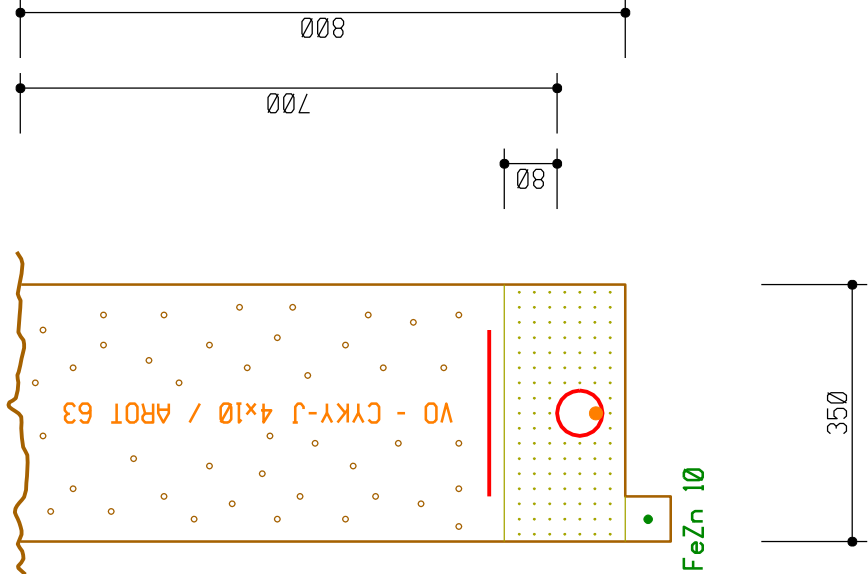

projektant : Hrbotický Marek	datum : květen 2025	Marek Hrbotický projektování elektrických zařízení Kasárenská 4, 695 01 Hodonín IČ: 680 22 999
stupeň PD : DPS	zakázka : 16-2025	
investor : Město Břeclav, nám. T. G. Masaryka 42/3, 690 81 Břeclav		
stavba : Obnova veřejného osvětlení u Kostela sv. Václava v Břeclavi		formát : 2xA4 měřítko : 1 : 10
obsah : Řez kabelovou trasou		výkres č. : 3