


POHLED JIŽNÍ - BOURACÍ PRÁCE

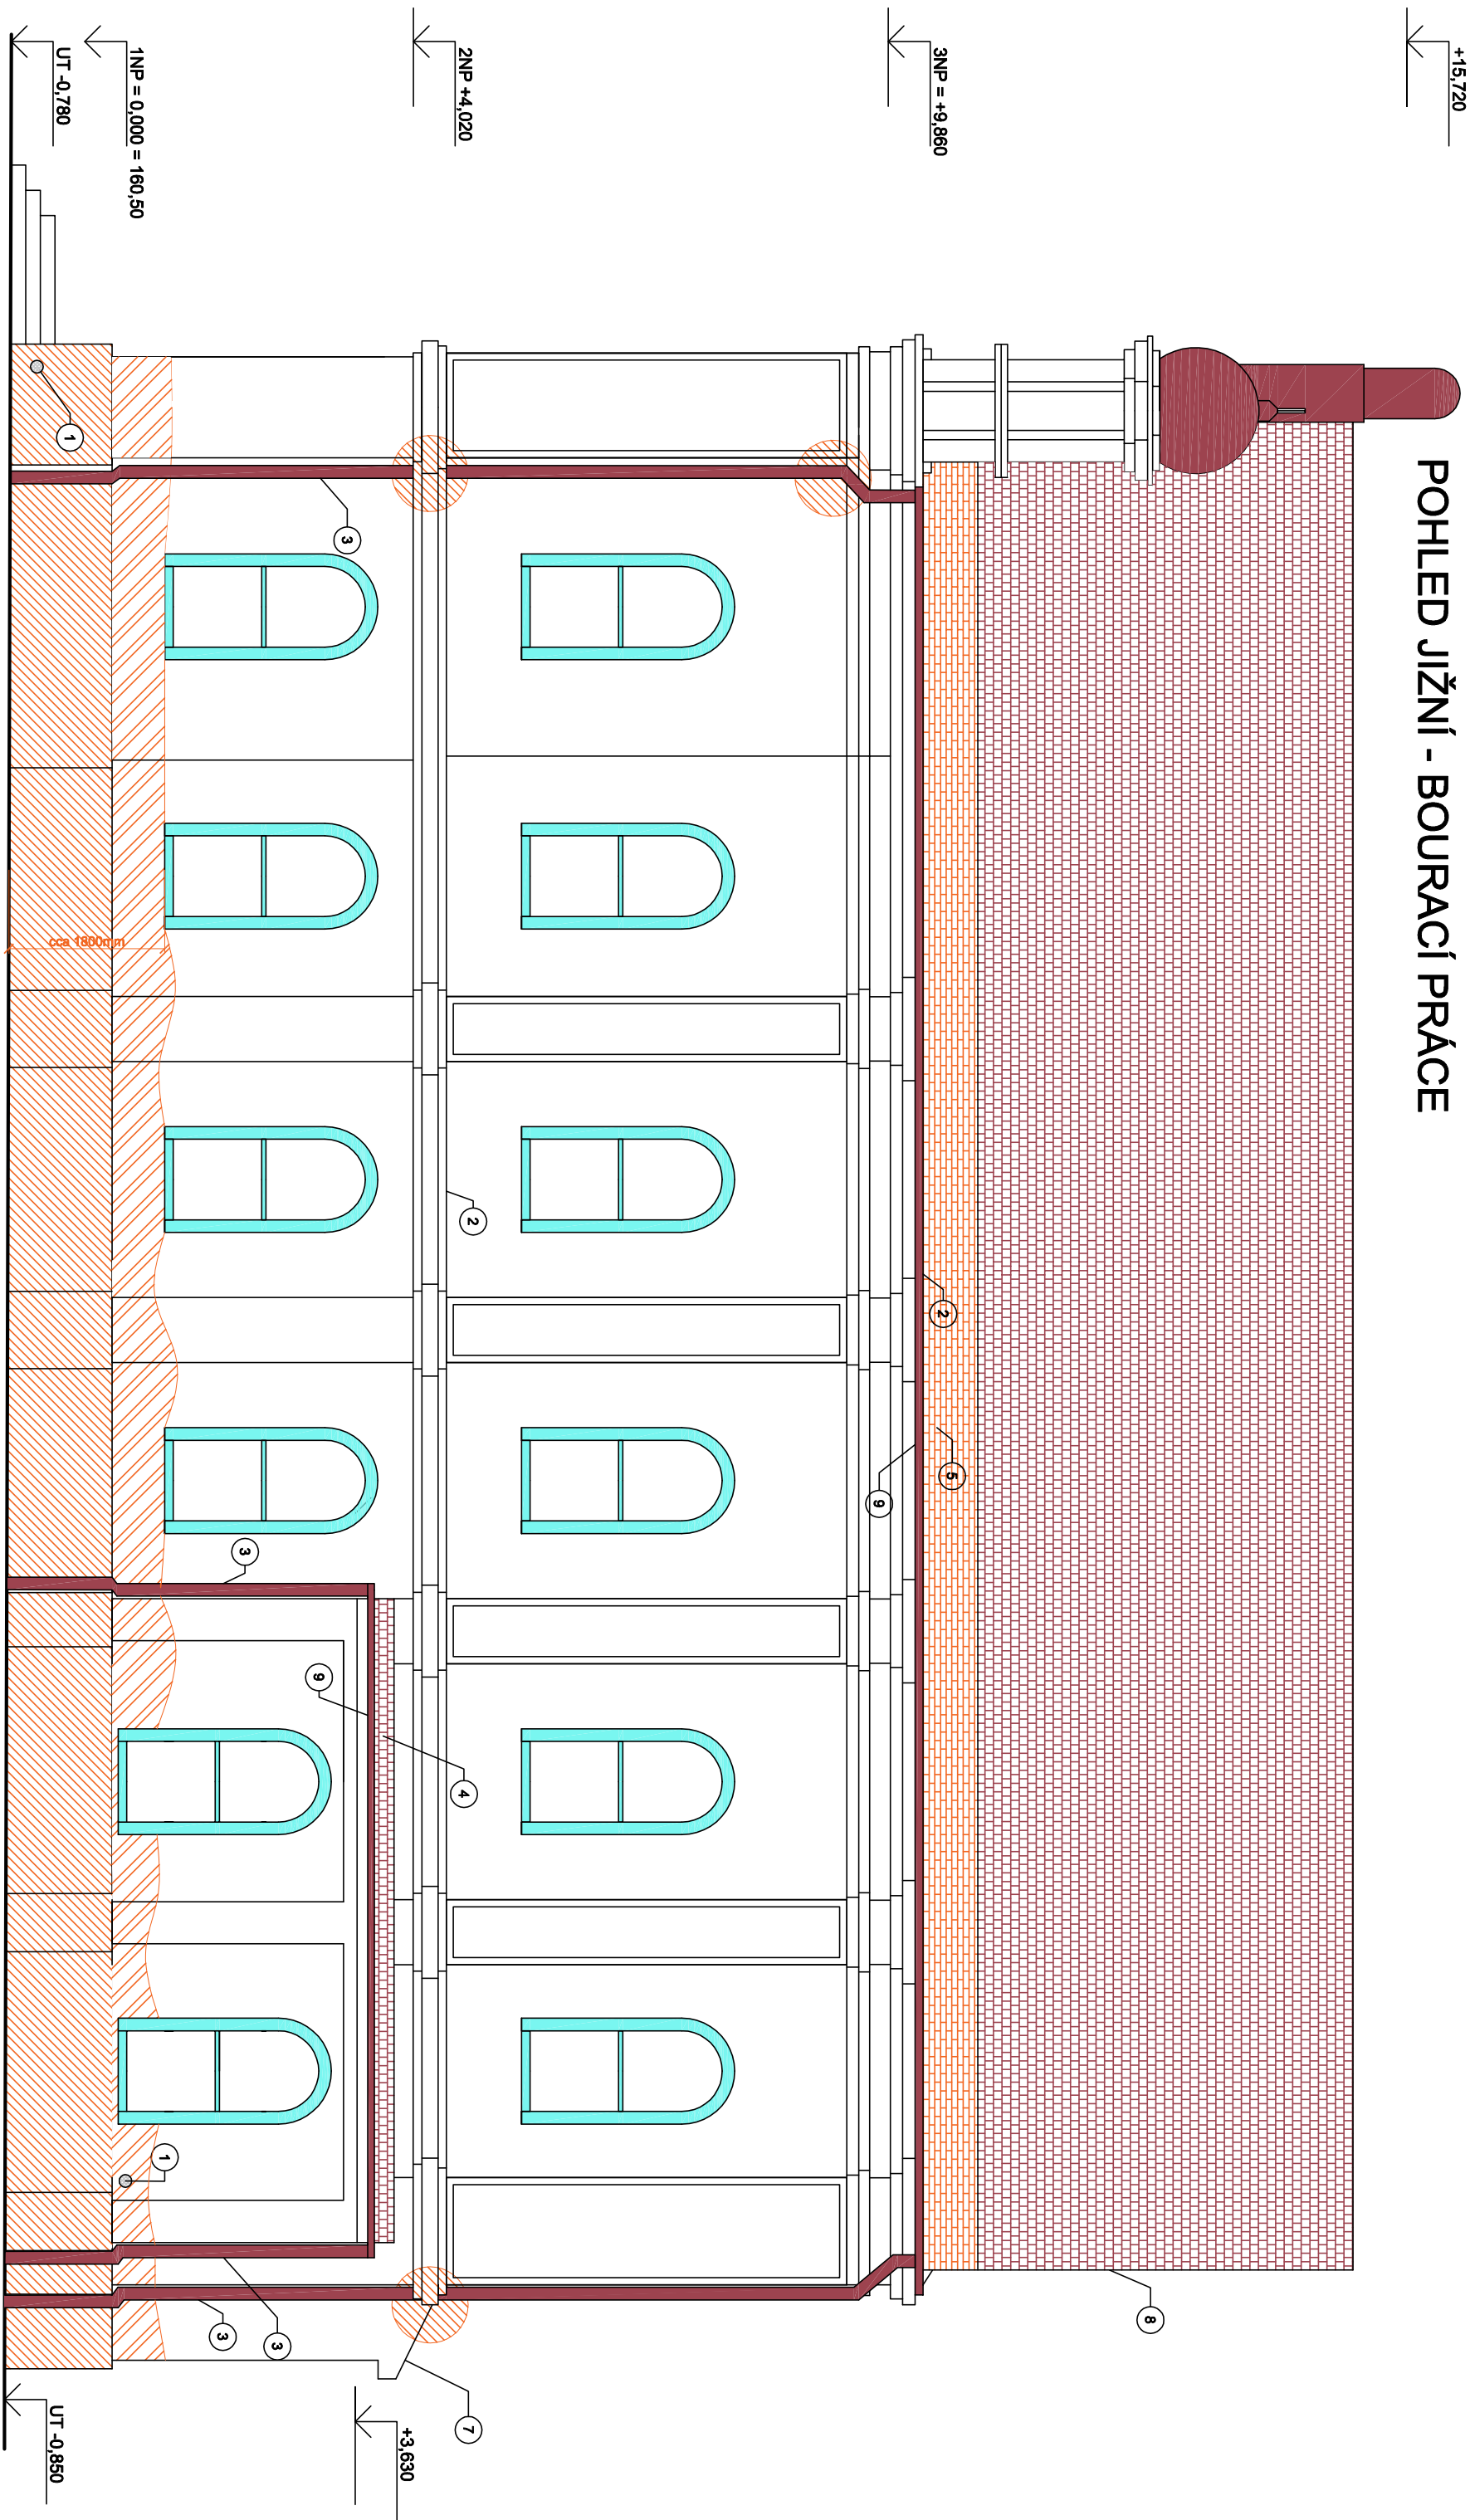

LEGENDA PLOCH

- DŘEVĚNÉ VÝPLNĚ OTVORŮ
- KLEMPÍŘSKÉ PRVKY FASÁDY - MĚĐ
- KERAMICKÁ KRYTINA - BOBROVKA

LEGENDA PLOCH - BOURACÍ PRÁCE



DEGRADOVANÉ ŘÍMSY Z DŮVODU PRŮCHODU MĚDĚNĚHO SVODU ŘÍMSOU - NUTNÁ DEMONTÁŽ A OPRAVA

- OTLUČENÍ CEMENTOVÉHO SOKLU V TL. CCA 12cm - CCA 25m²
- OTLUČENÍ VLHKÝCH OMÍTEK SPODNÍCH PARTII - CCA 15m²
- ROZEBRÁNÍ SPODNÍHO OKRAJE STŘECHY - 3 ŠÁRY A LAŤOVÁNÍ - 25m²
- OČIŠTĚNÍ OMÍTEK OŠKŘABÁNÍM, OMYTÍ TLAKOVOU VODOU,
- OTLUČENÍ UVOLNĚNÝCH MÍST ODHAD DO CCA 30% - CELKOVÁ PLOCHA 208m²

POZNÁMKY

- VĚTRACÍ OTVORY - ZKONTROLOVAT PROSTUPNOST A OSADIT NOVOU NEREZOVOU MŘÍŽKU MÍSTO DOŽILÉ PLASTOVÉ - PRŮMĚR DO 200mm
- ZKONTROLOVAT OPLÉCHOVÁNÍ ŘÍMS - PŘELETOVÁNÍ SPOJŮ A VYMĚNA POŠKOZENÝCH PRVKŮ, ODHAD 30% - celkem na revizi cca 46,2mb
- DEMONTÁŽ VŠECH SVODŮ, NAVRACENÍ ZPĚT CCA 30% - CELKEM K REVIZI 28mb
- ROZEBRÁNÍ SPODNÍ STŘECHY A BEDNĚNÍ LAŤOVÁNÍ - 24m²
- ROZEBRÁNÍ SPODNÍ HRANY HLAVNÍ STŘECHY - CCA 3 SPODNÍ ŠÁRY TAŠEK A LAŤ - 25m²
- KONTROLA KRYTINY NA ŠTÍTOVÉ VYZDÍVCE DÉLCE CCA 14m - PŘELOŽENÍ A NAVRACENÍ ZPĚT
- KONTROLA KRYTINY NA STŘEŠE NIŽE - CCA 5m² - PŘELOŽENÍ A NAVRACENÍ ZPĚT
- ZKONTROLOVAT ULOŽENÍ KRAJOVÝCH TAŠEK V MALTĚ - REVIZE PŘÍPADNĚ DOPLNĚNÍ MALTY ČI TAŠEK CELKEM K REVIZI 9,5mb
- REVIZE ŽLABŮ - 23.1 + 8 = 31.1mb - DEMONTÁŽ A ZPĚTNÁ MONTÁŽ - DOPLNĚNÍ NOVOU HMOTOU CCA 30%

ARCHITEKTONICKÝ NÁVRH			VYPRACOVÁNÍ		KONTROLOVÁNÍ	
Ing. Ondřej Vība			Ing. Ondřej Vība		Ing. Ondřej Vība	
MÍSTO STAVBY			č. parc. st. 428; KÚ Břeclav [613564]			
INVESTOR			Město Břeclav náměstí T. G. Masaryka 42/3, 69002 Břeclav		ČKAIT Ča. 100578	
OBJEKT			POHLED JIŽNÍ		FORMÁT A2	
AGE			OPRAVA PLÁŠTĚ ŽIDOVSKÉ SYNAGOGY V BŘECLAVI		MĚŘITKO: 1:50	
					ČÍS. VÝR. 08/2024	
					D.1.1.3	