



NOVÁ ULIČNÍ DEŠŤOVÁ VPUŠŤ

ULIČNÍ VPUŠŤ S RÁMEM 500 x 500

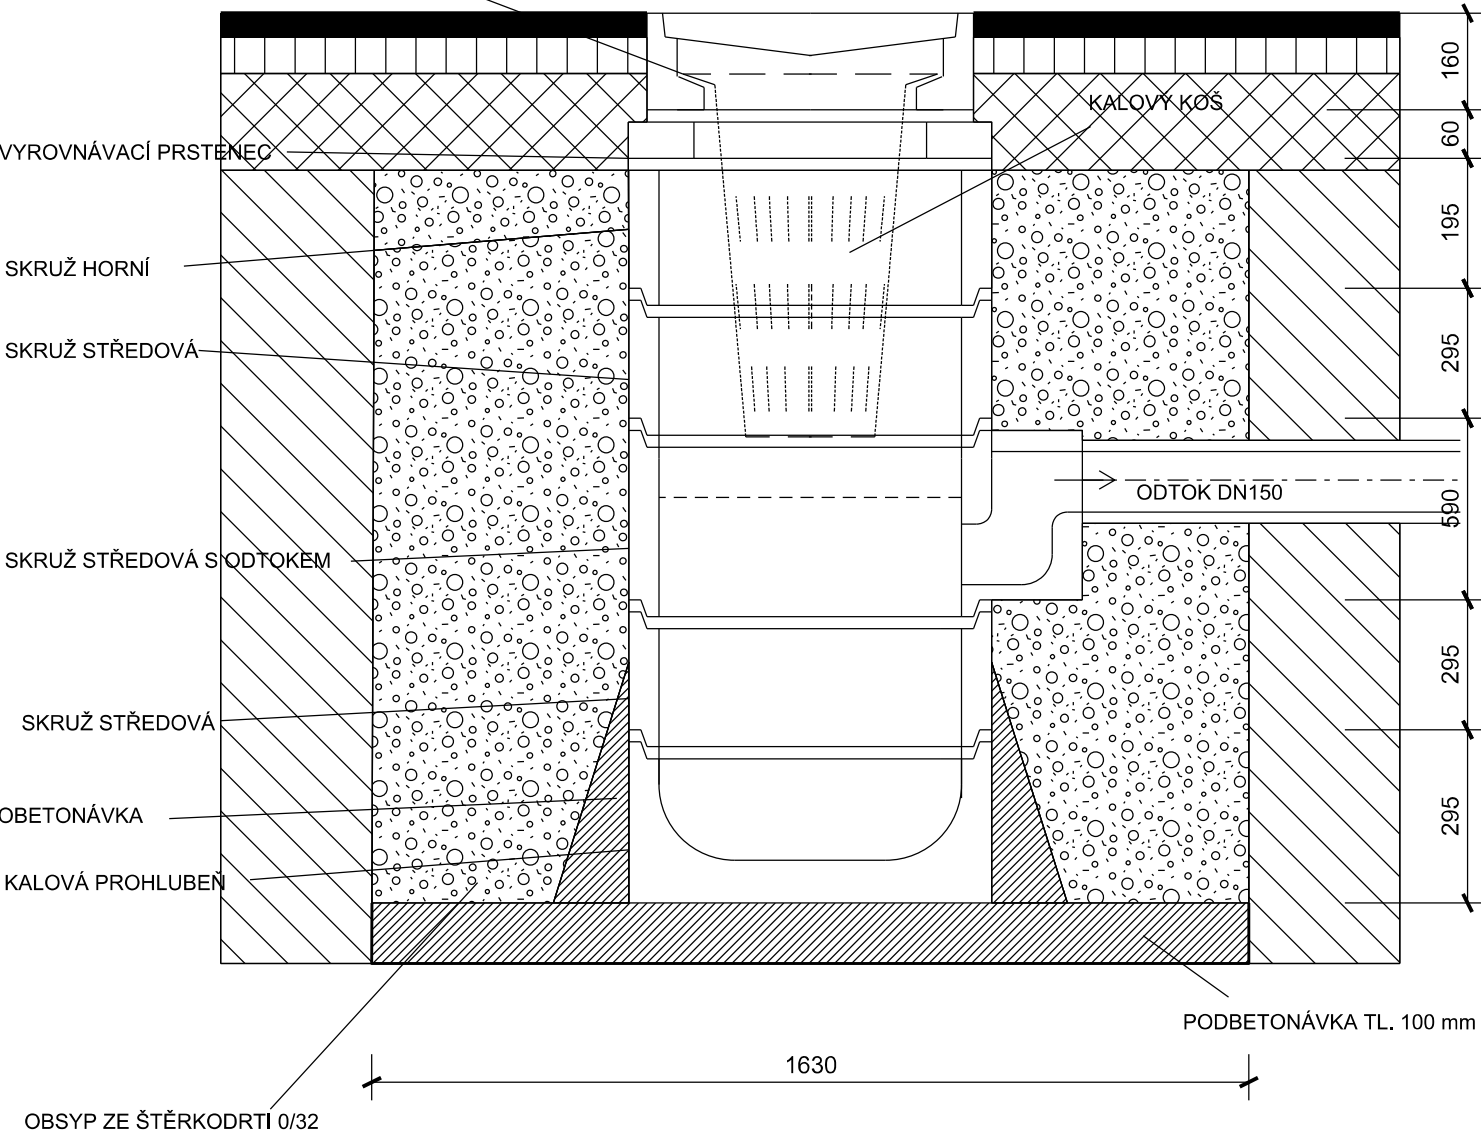

VYPRACOVAL A KRESLIL :		ZODP. PROJEKTANT :			<div>Projekce DS s.r.o.</div> <div>Na Výhoně 3223, 69501 Hodonín</div> <div>IČ : 028 464 71, tel. 724152275</div> <div>e-mail: projekce.ds@email.cz</div>
Ing. Zdeněk Bernát		Ing. Štefančík Peter			
STAVEBNÍ ÚŘAD :	Břeclav	MÍSTO STAVBY :	Břeclav		
INVESTOR :	Město Břeclav, nám. T.G. Masaryka 3, 690 81 Břeclav				
AKCE :  BŘECLAV - regenerace veřejných prostranství v lokalitě Dukelských hrdinů - etapa 1 - část 1					
				STUPEŇ :	DPS
				DATUM :	04/2024
				FORMÁT :	1 x A4
				MĚŘITKO :	1:50
PŘÍLOHA : VZOROVÝ PŘÍČNÝ ŘEZ - NOVÁ ULIČNÍ DEŠŤOVÁ VPUŠŤ				PŘÍLOHA č.	PARÉ č.
				D1.2f	