



SCHÉMA TECHNOLOGIE VÝSTAVBY

I. ETAPA

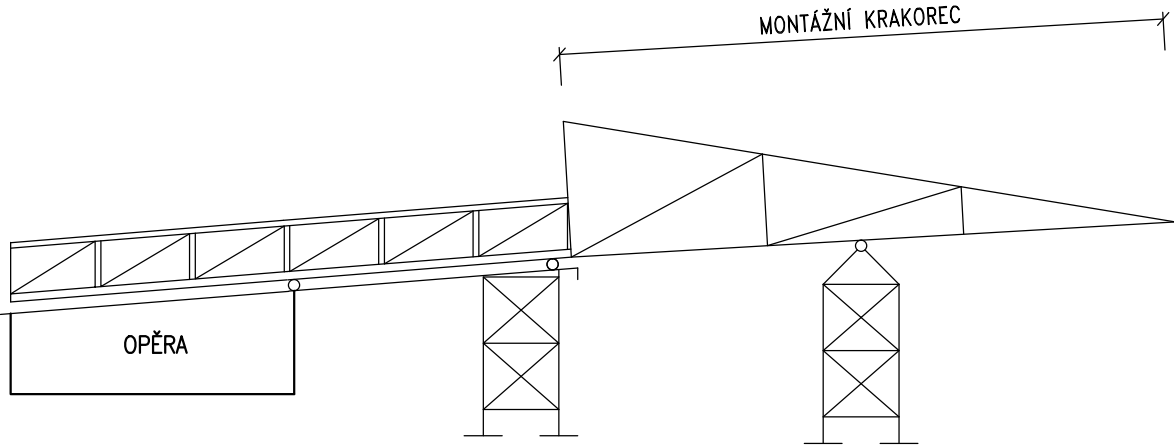

NÁSLEDUJÍCÍ ETAPY

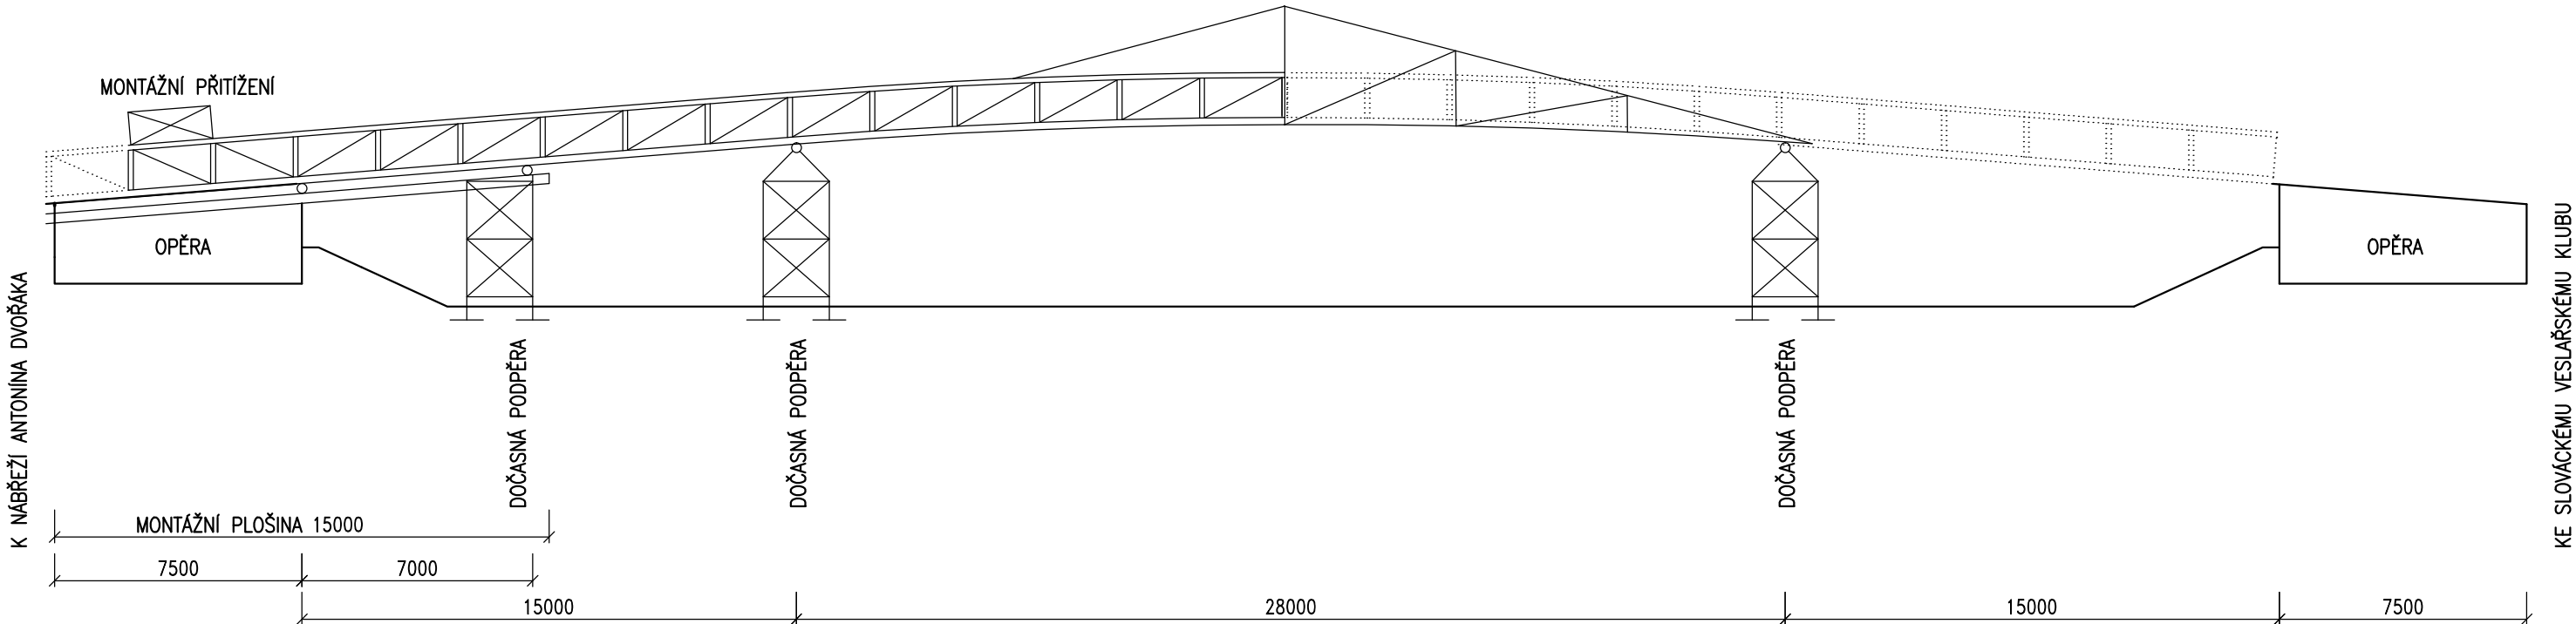

D 201

HL. PROJEKTANT ING. HURYTA	ZODP. PROJEKTANT ING. HURYTA	VYPRACOVAL ING. HURYTA	KONTROLOVAL	<div><div><div></div><div></div><div></div><div></div></div><div>HURYTA® STATIKA A PROJEKTOVÁNÍ STAVEB</div><div>BRNO, STAŇKOVÁ 557/18a tel.: 541 420 711 e-mail: lhuryta@huryta.cz</div></div>	
MÍSTO STAVBY	BŘECLAV, U SLOVÁCKÉHO VESLAŘSKÉHO KLUBU				
INVESTOR	MĚSTO BŘECLAV, NÁM. T. G. MASARYKA 3, 690 81 BŘECLAV				
AKCE				DATUM	DUBEN 2023
LÁVKA PRO PĚŠÍ A CYKLISTY PŘES DYJI V BŘECLAVI U SLOVÁCKÉHO VESLAŘSKÉHO KLUBU D.1.2.201 LÁVKA				FORMÁT	3 A4
				STUPEŇ	DSP
				ZAK. Č.	H15073
				MĚŘÍTKO	1:200
VÝKRES				Č. SOUPRAVY	Č. VÝKRESU
SCHÉMA TECHNOLOGIE VÝSTAVBY					D.1.2.201.09