


SCHODIŠTĚ
PODÉLNÝ ŘEZ 1:50

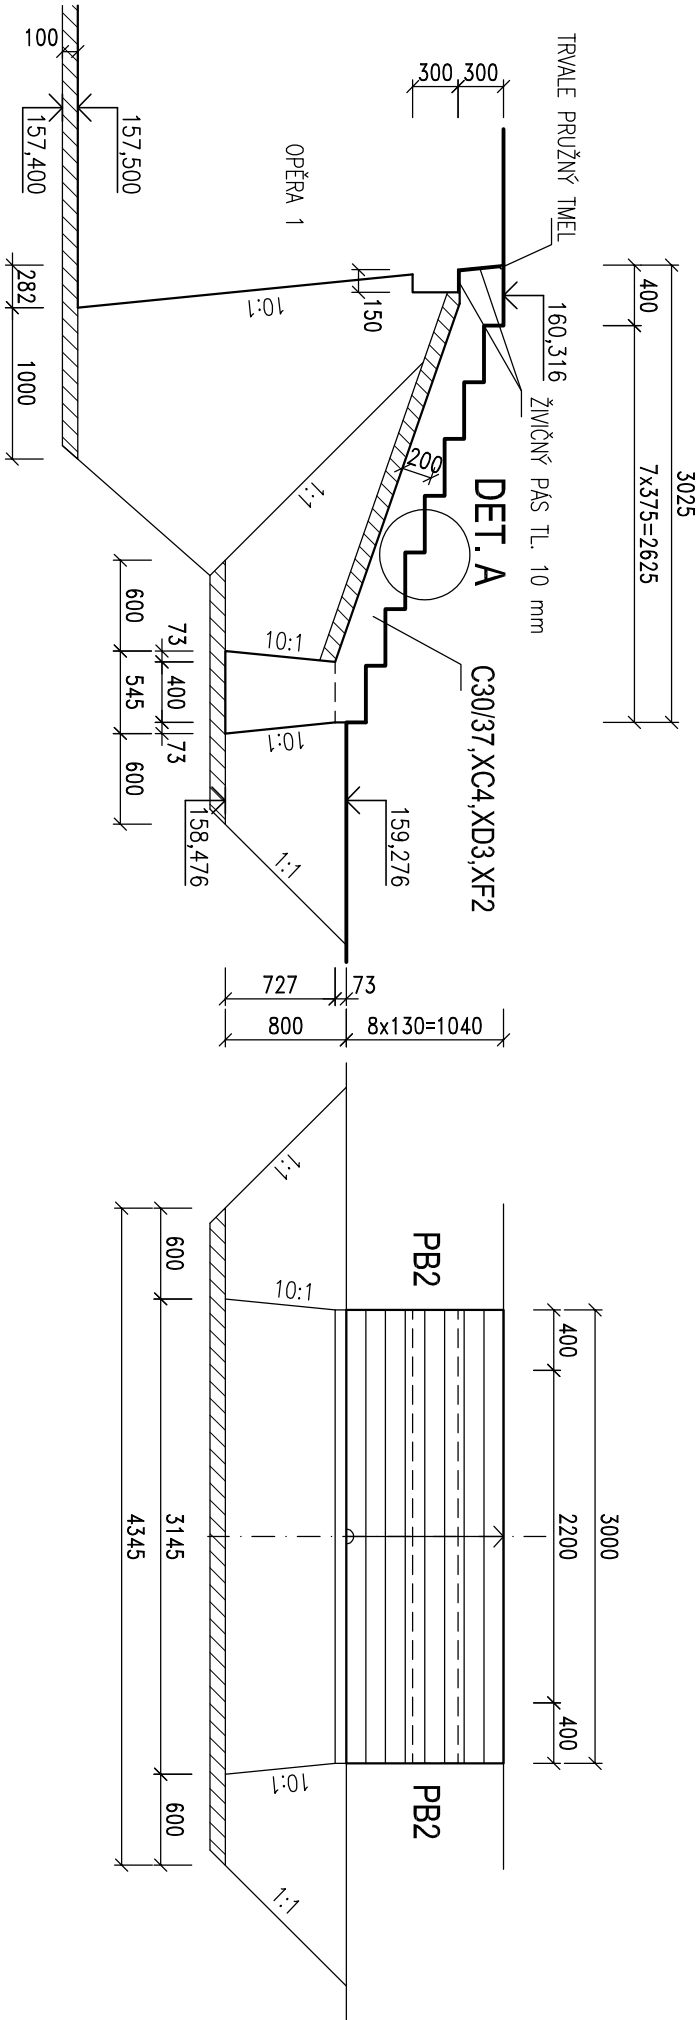


POHLED 1:50


- POZNÁMKY**
- POUŽITÍ STUPEŇŮ: STRIAŽ + HYDROFODNÍ NÁTĚR
 - SVISLÉ KONSTRUKCE NAD TERÉNEM – HYDROFODNÍ NÁTĚR
 - POD TERÉNEM IZOLACE NP+2NA
 - POHLEDY: BETON PB2
 - SKLON SVISLÝCH BETONOVÝCH KONSTRUKCÍ NA STYKU SE ZEMINOU 10:1
 - SVAHOVÁNÍ VÝKOPŮ 1:1

BETON C30/37-XC4, XD3, XF2-S3


PŮDORYS 1:50

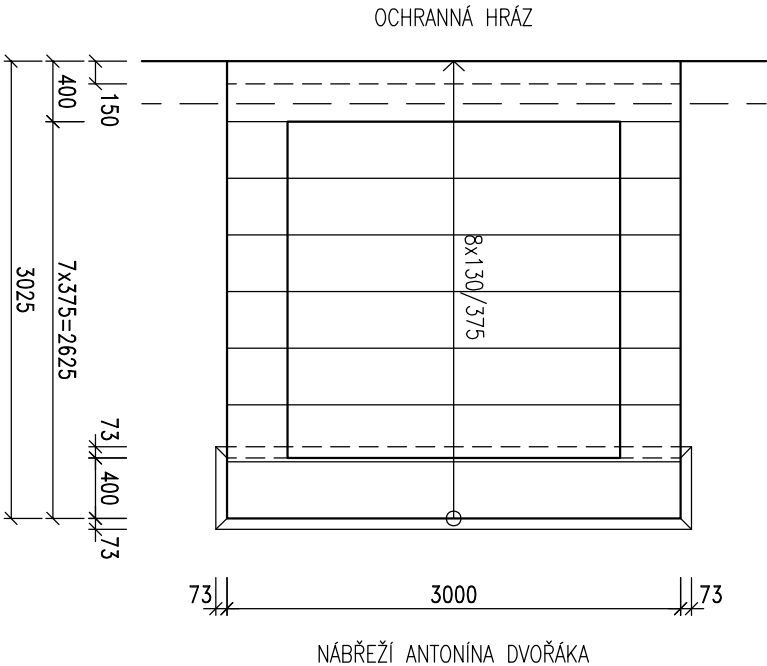

DETAIL A 1:10

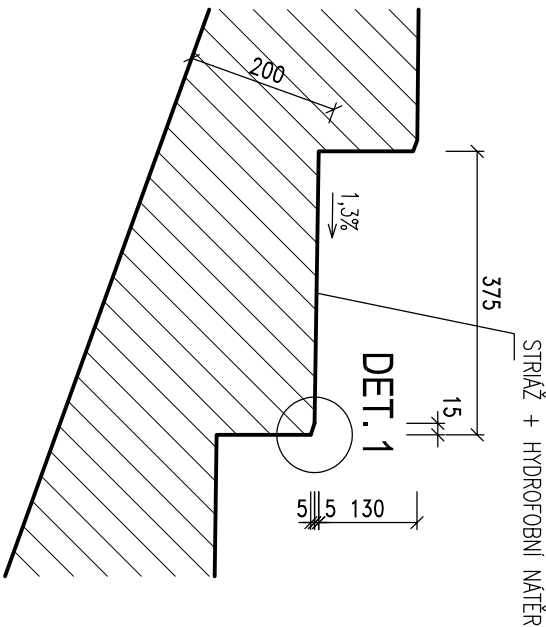

DETAIL 1 1:2

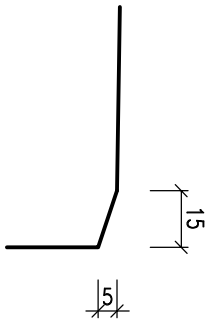

D 101

HL. PROJEKTANT ING. HURRYTA	ZODP. PROJEKTANT ING. HURRYTA	VYPRACOVAL ING. HURRYTA	KONTROLOVAL
MÍSTO STAVBY BŘECLAV, U SLOVÁCKÉHO VESLAŘSKÉHO KLUBU			
INVESTOR MĚSTO BŘECLAV, NAM. T. G. MASARYKA 3, 690 81 BŘECLAV			
AKCE LÁVKA PRO PĚŠÍ A CYKLISTY PŘES DYJI V BŘECLAVI U SLOVÁCKÉHO VESLAŘSKÉHO KLUBU D.1.1.101 NOVÉ KOMUNIKACE A ÚPRAVA PP OCHRANNÝCH HRÁZÍ			
VÝKRES SCHODIŠTĚ, ČÁST B			

<div><div><div></div><div></div><div></div><div></div><div></div></div><div><div></div><div></div><div></div><div></div><div></div></div></div> <div>HURRYTA[®] STATIKA A PROJEKTOVÁNÍ STAVEB</div>	BRNO, STÁNKOVA 557/18g tel.: 541 420 711 e-mail: lhuryta@huryta.cz
DATUM	LEDEN 2024
FORMÁT	2 A4
STUPEŇ	SLOUŽENÉ ÚZEMÍ A STAVEBNÍ POVOLENÍ
ZAK. Č.	H15073
MĚŘÍTKO	1:50
Č. SOUPRAVY	Č. VÝKRESU
D.1.1.101.04	