PODÉLNÝ PROFIL 1:500/50

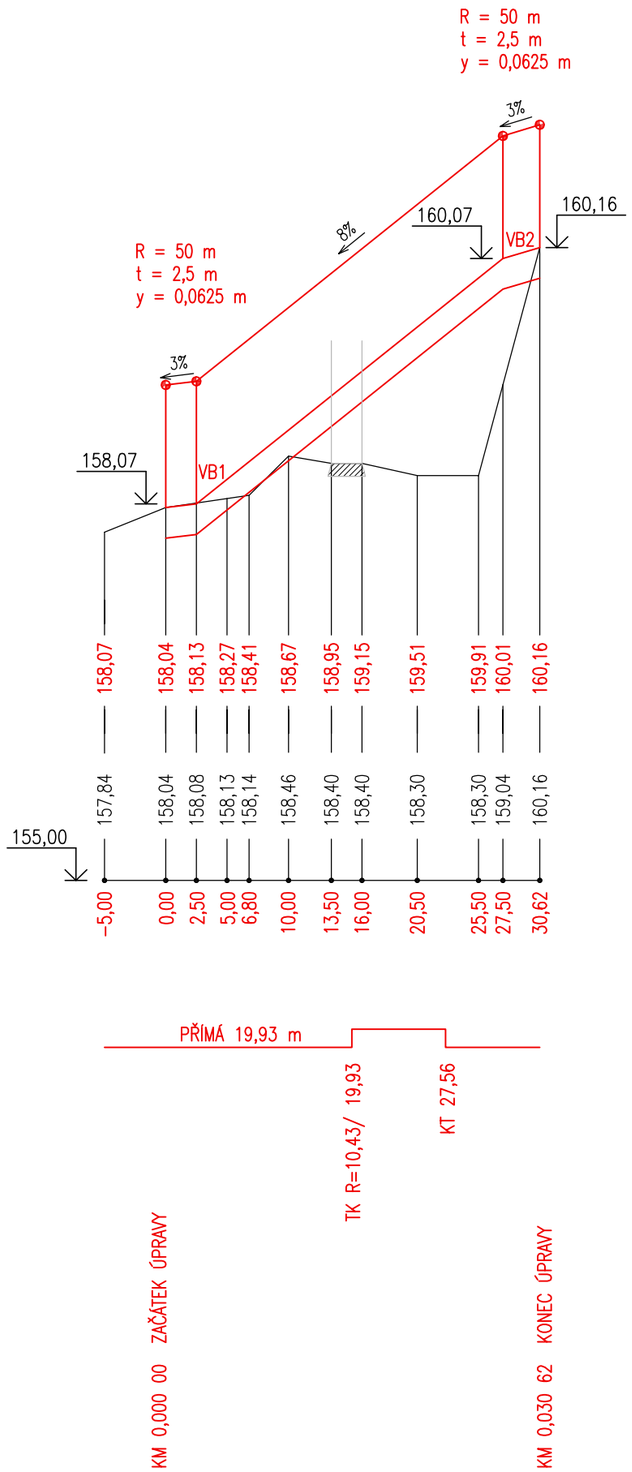

SKLONOVÉ POMĚRY

NIVELETA

KÓTA NIVELETY

STÁVAJÍCÍ TERÉN

SROVNÁVACÍ ROVINA

STANIČENÍ

SMĚROVÉ POMĚRY

D 101

HL. PROJEKTANT ING. HURYTA	ZODP. PROJEKTANT ING. HURYTA	VYPRACOVAL ING. HURYTA	KONTROLOVAL
MÍSTO STAVBY	BŘECLAV, U SLOVÁCKÉHO VESLAŘSKÉHO KLUBU		
INVESTOR	MĚSTO BŘECLAV, NÁM. T. G. MASARYKA 3, 690 81 BŘECLAV		

HURYTA® s.r.o.
STATIKA A PROJEKTOVÁNÍ STAVEB
BRNO, STAŇKOVA 557/18a
tel.: 541 420 711
e-mail: lhuryta@huryta.cz

AKCE

LÁVKA PRO PĚŠÍ A CYKLISTY PŘES DYJI
V BŘECLAVI U SLOVÁCKÉHO VESLAŘSKÉHO KLUBU

D.1.1.101 NOVÉ KOMUNIKACE A ÚPRAVA PP OCHRANNÝCH HRÁZÍ

DATUM	LEDEN 2024
FORMÁT	2 A4
STUPEŇ	SLOUČENÉ ÚZEMNÍ A STAVEBNÍ POVOLENÍ
ZAK. Č.	H15073
MĚŘÍTKO	1:500/50

VÝKRES

PROPOJENÍ LEVOBŘEŽNÍ PP OCHRANNÉ HRÁZE
S NÁBŘ. ANT. DVOŘÁKA, ČÁST C - PODÉLNÝ PROFIL

Č. SOUPRAVY	Č. VÝKRESU
	D.1.1.101.06