



PROPOJENÍ LEVOBŘEŽNÍ STEZKY
S NÁBŘEŽÍM ANTONÍNA DVOŘÁKA
1:100


KM 0,006 000

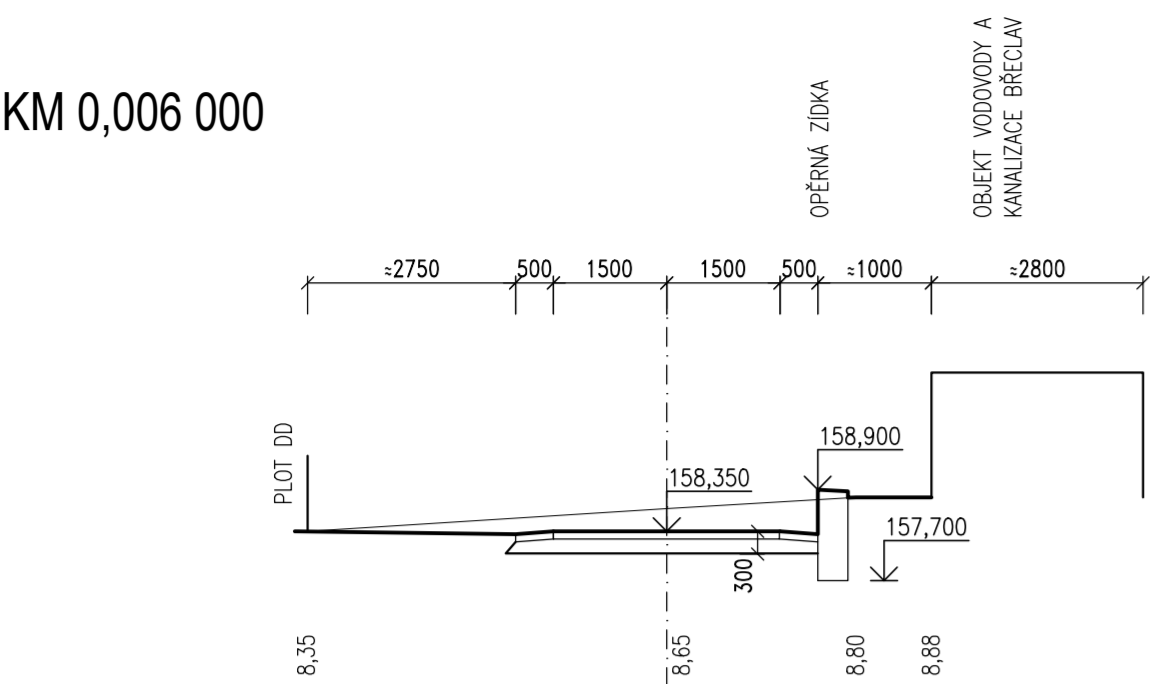


KM 0,009 100

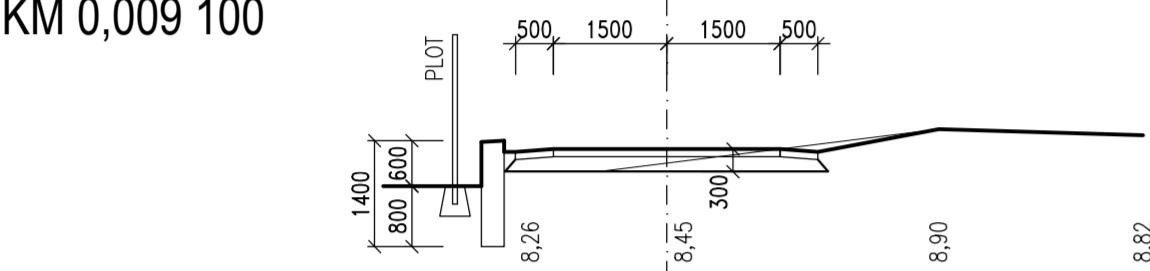


KM 0,015 000

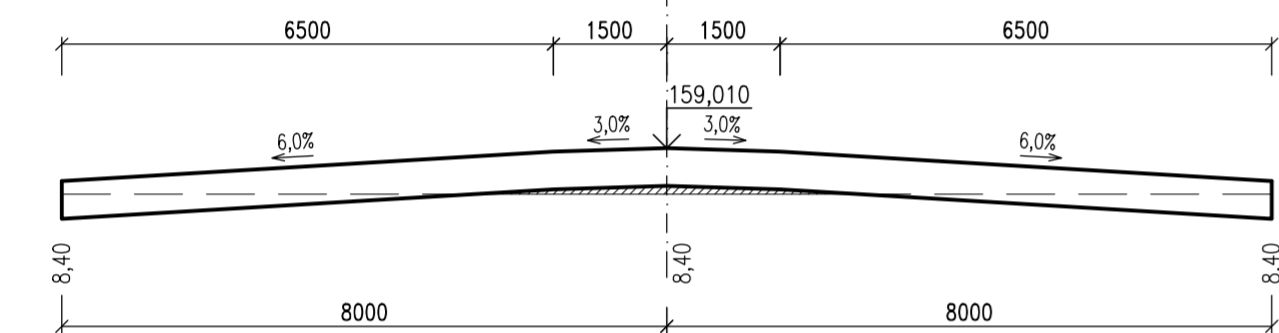


CHRÁNIČKA PRO ULOŽENÍ KABELŮ PRO SILNOPROUD OSVĚTLENÍ
PŘÍČNÝ ŘEZ 1:10

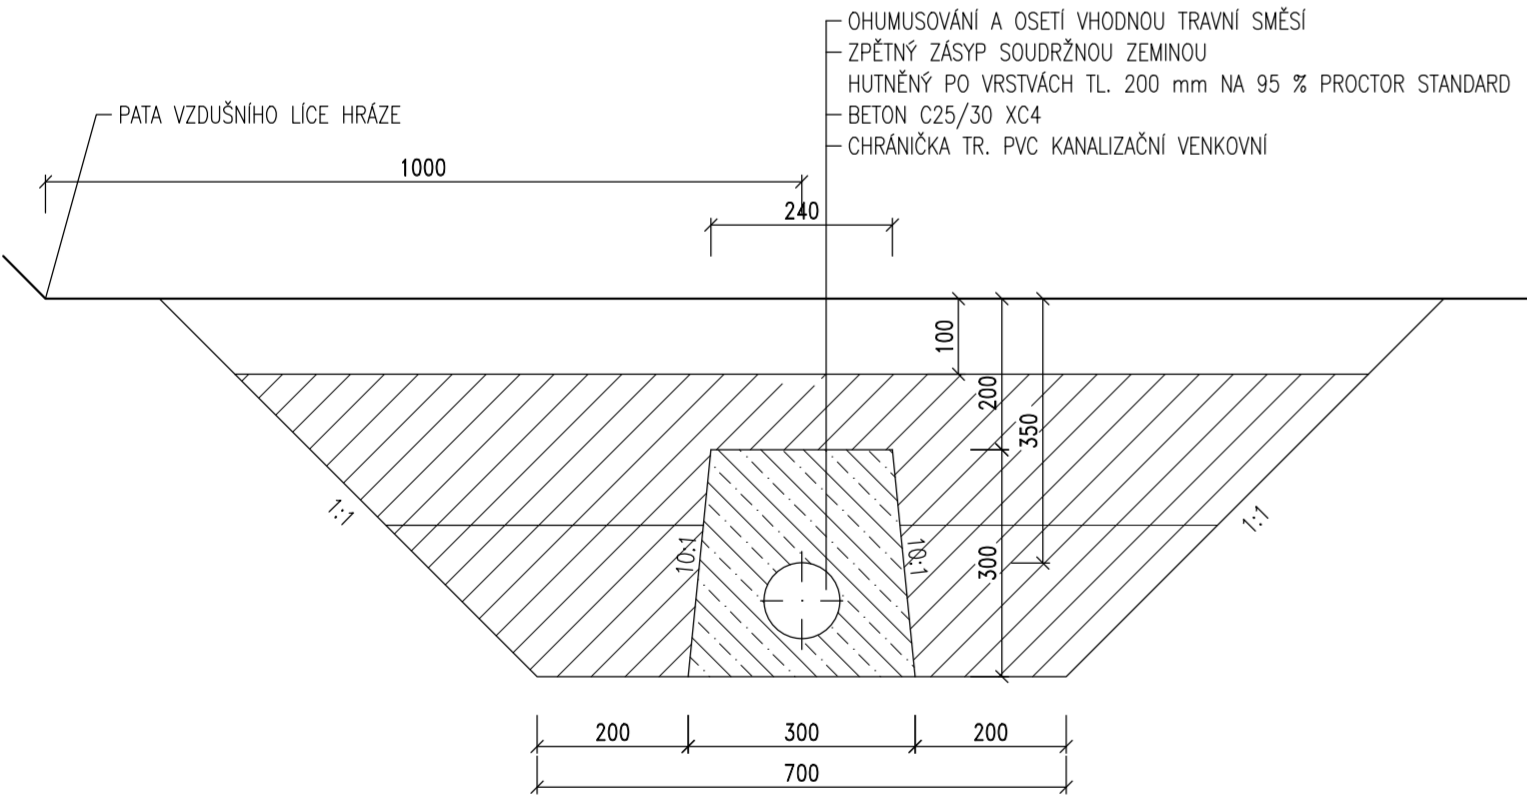


ZPEVNĚNÍ PŘÍJEZDOVÉ CESTY NA STAVENIŠTĚ
NA PRAVOBŘEŽNÍ PROTIPOVODŇOVÉ OCHRANNÉ HRÁZI
A NA PRŮJEZDU PŘES AREÁL SLOVÁCKÉHO VESLAŘSKÉHO KLUBU
ŘEZ 1:50

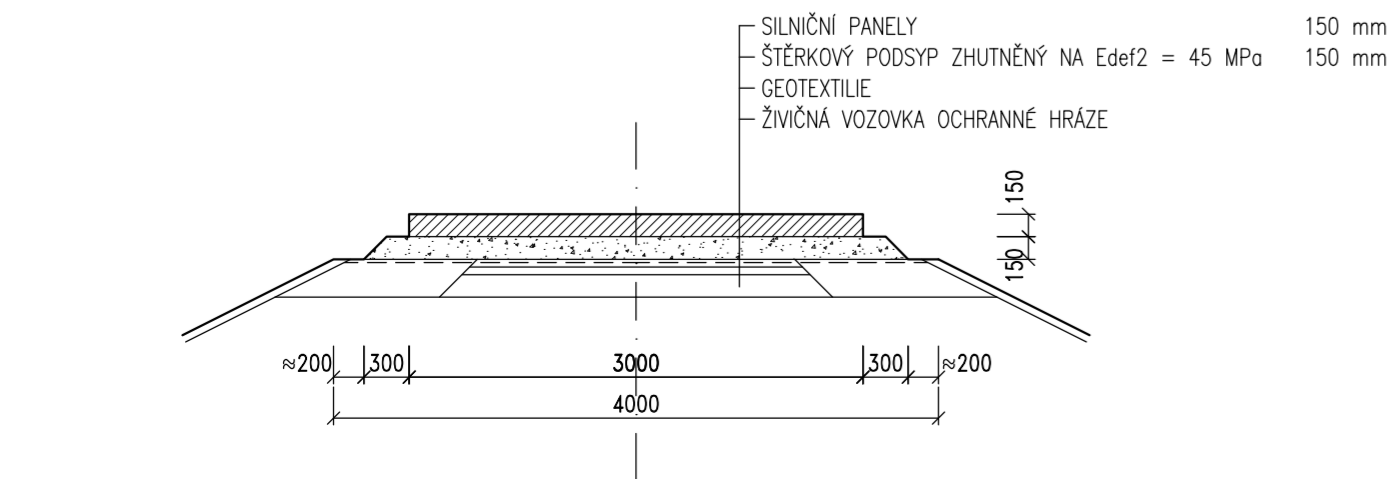

PROPOJENÍ LEVOBŘEŽNÍ HRÁZE S UL. NÁBŘEŽÍ ANT. DVOŘÁKA
VZOROVÝ PŘÍČNÝ ŘEZ 1:50

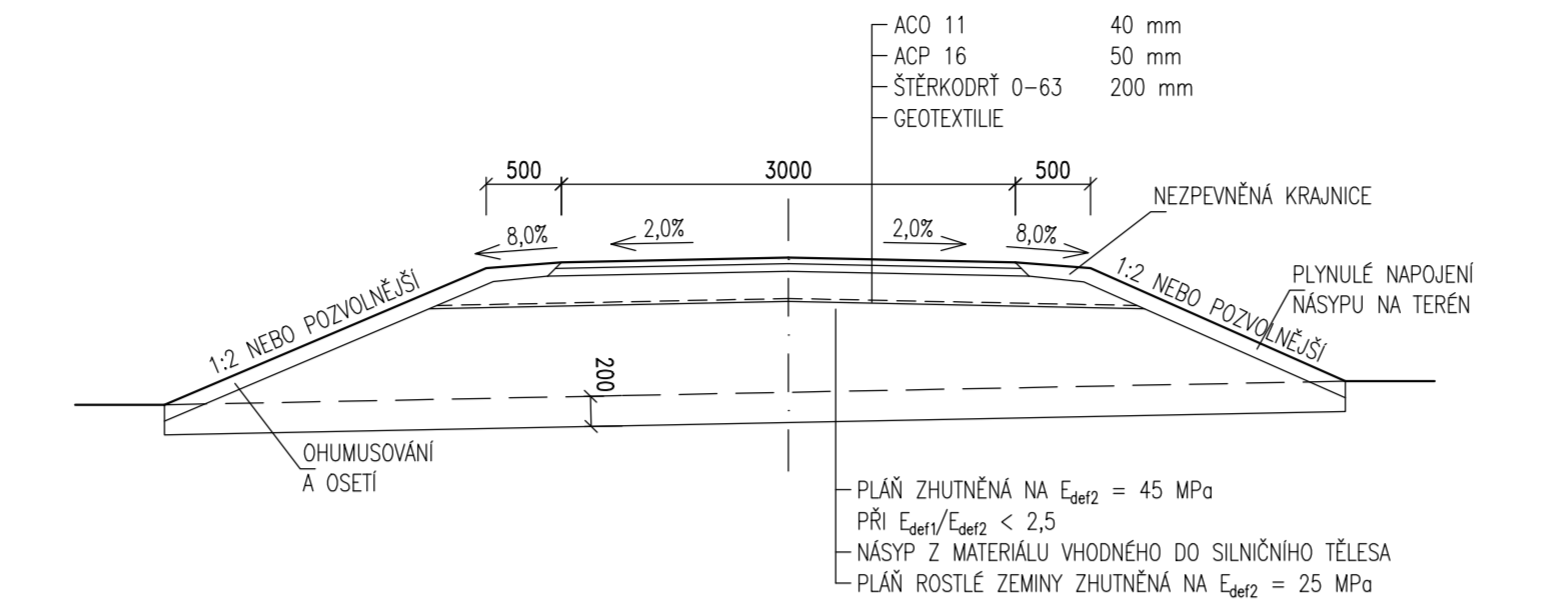


PROPOJENÍ LEVOBŘEŽNÍ HRÁZE S UL. NÁBŘEŽÍ ANT. DVOŘÁKA
DETAIL NAPOJENÍ TĚLESA KOMUNIKACE NA HRÁZ 1:20

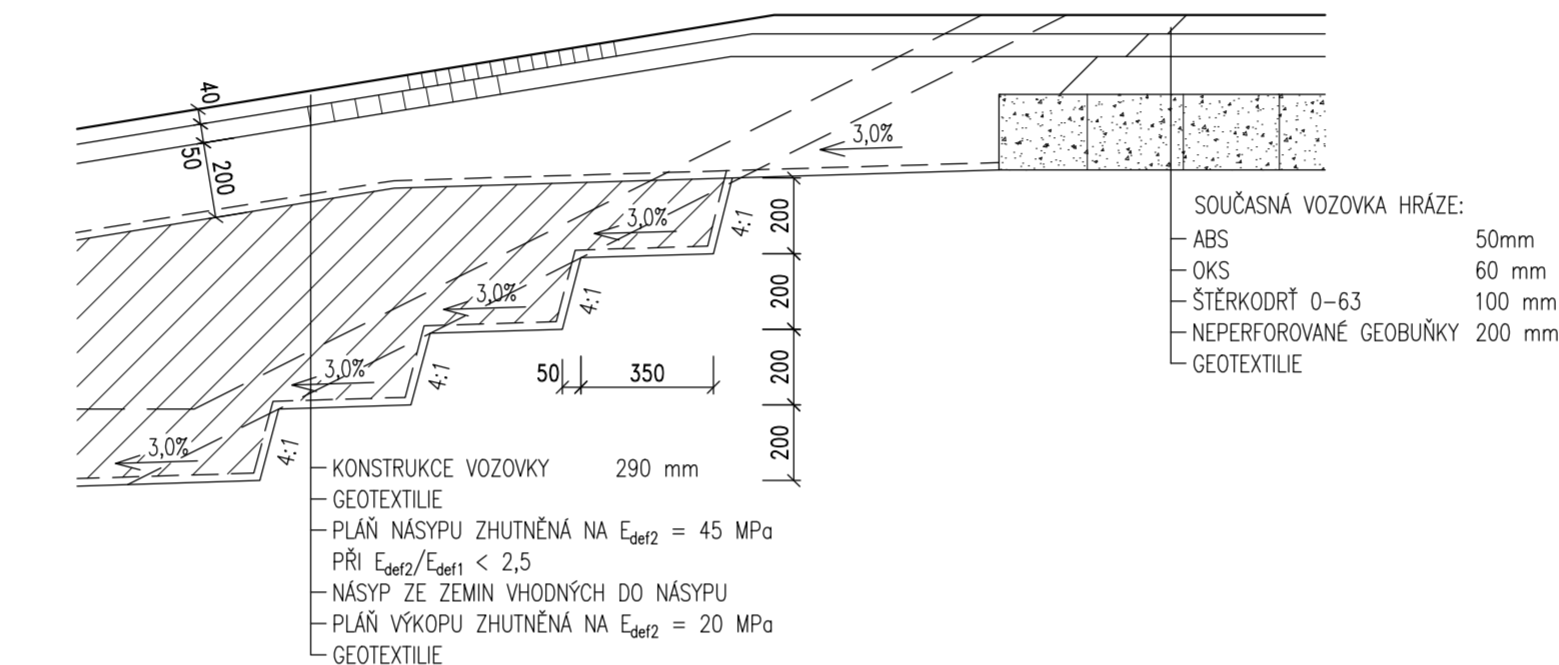


DETAIL NAPOJENÍ VOZOVKY PROTIPOVODŇOVÉ OCHRANNÉ HRÁZE
NA OPĚRU LÁVKY


LEVÝ BŘEH - ŘEZ 1:50

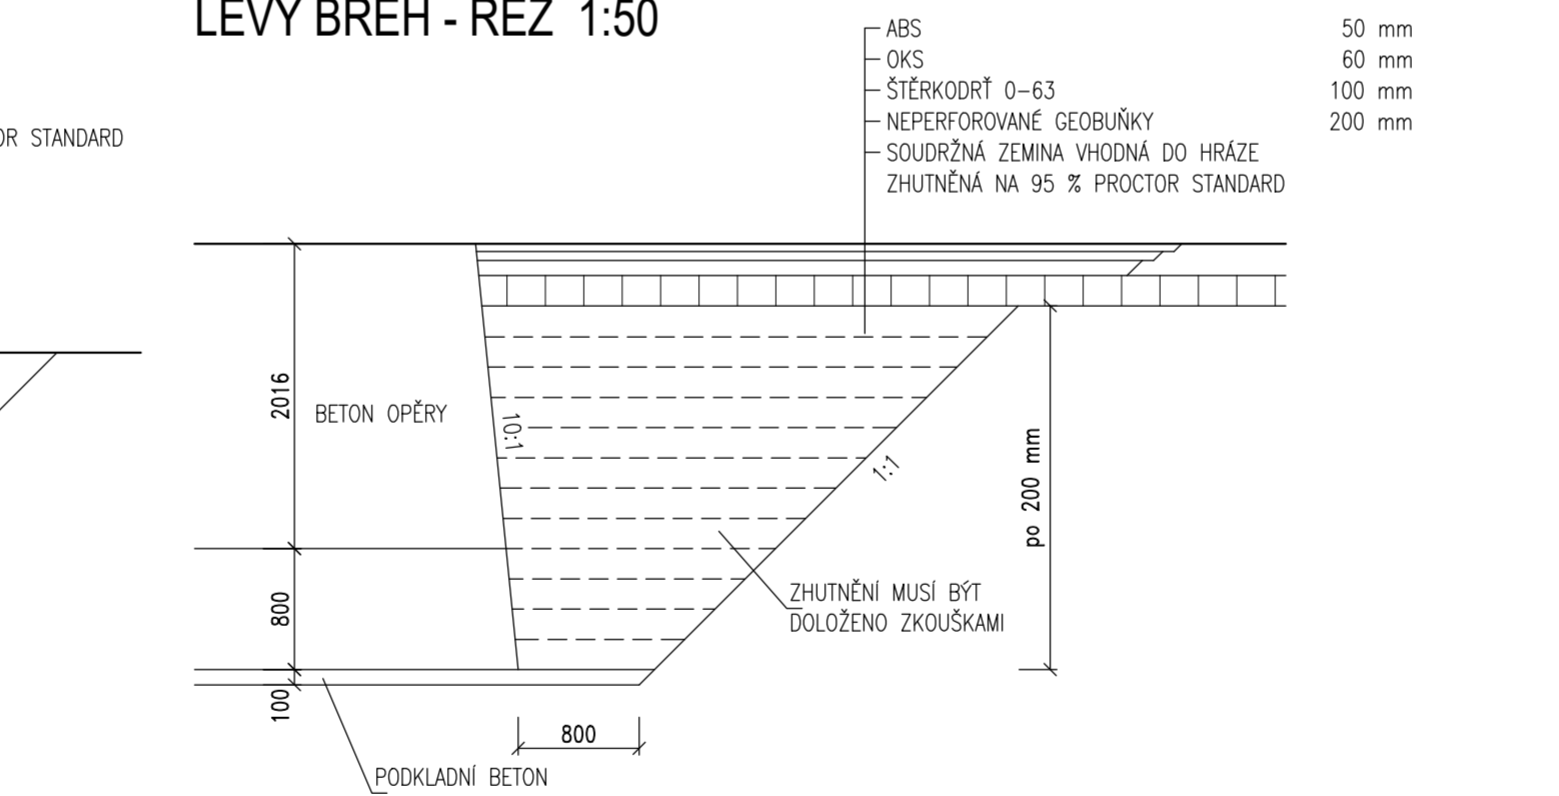


PRAVÝ BŘEH - ŘEZ 1:50

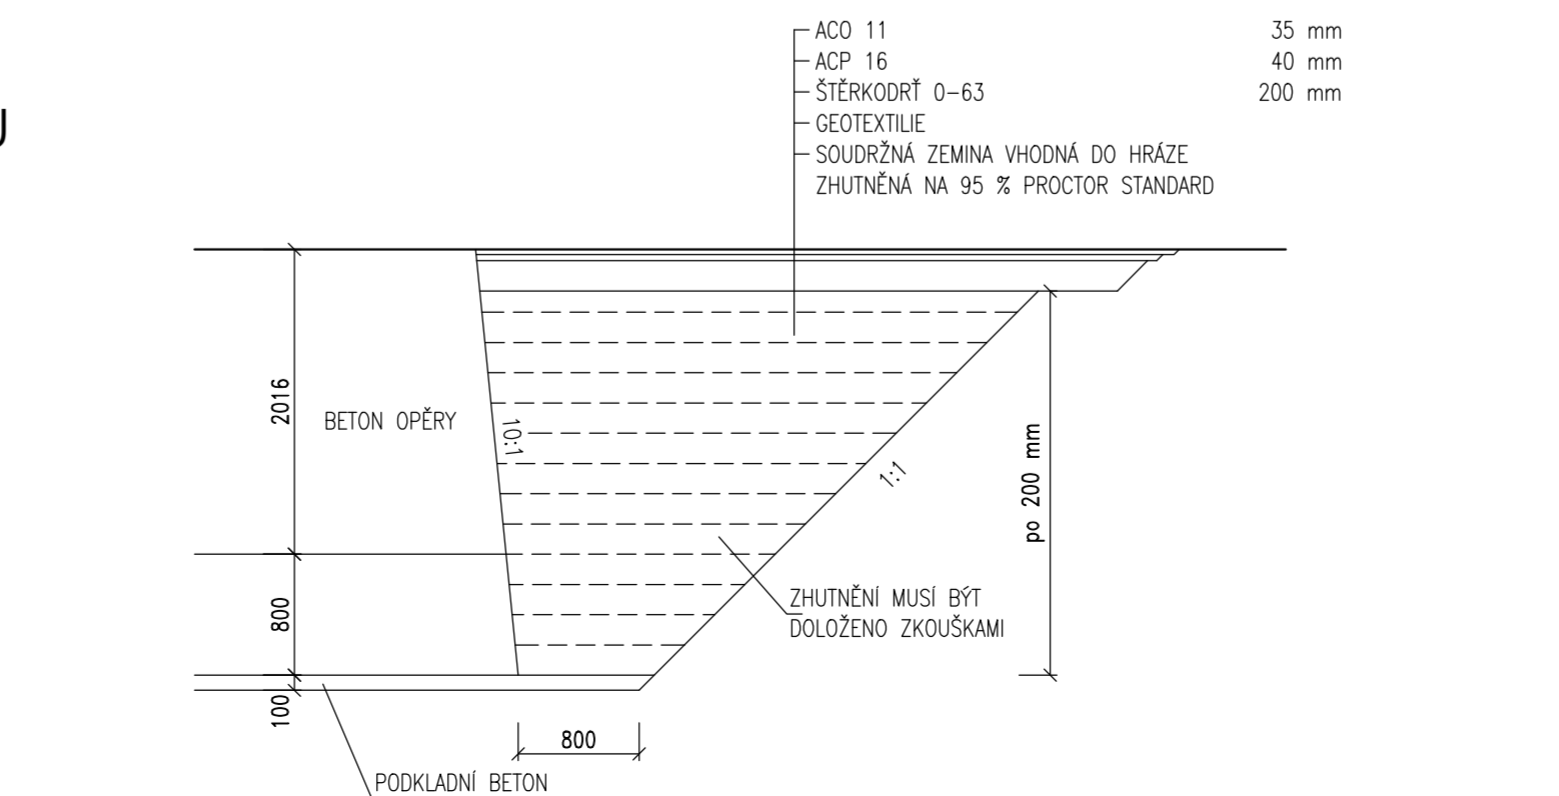

ODSTRANĚNÍ STÁVAJÍCÍHO NÁJEZDU NA LEVOBŘEŽNÍ HRÁZ
PŮDORYS 1:100

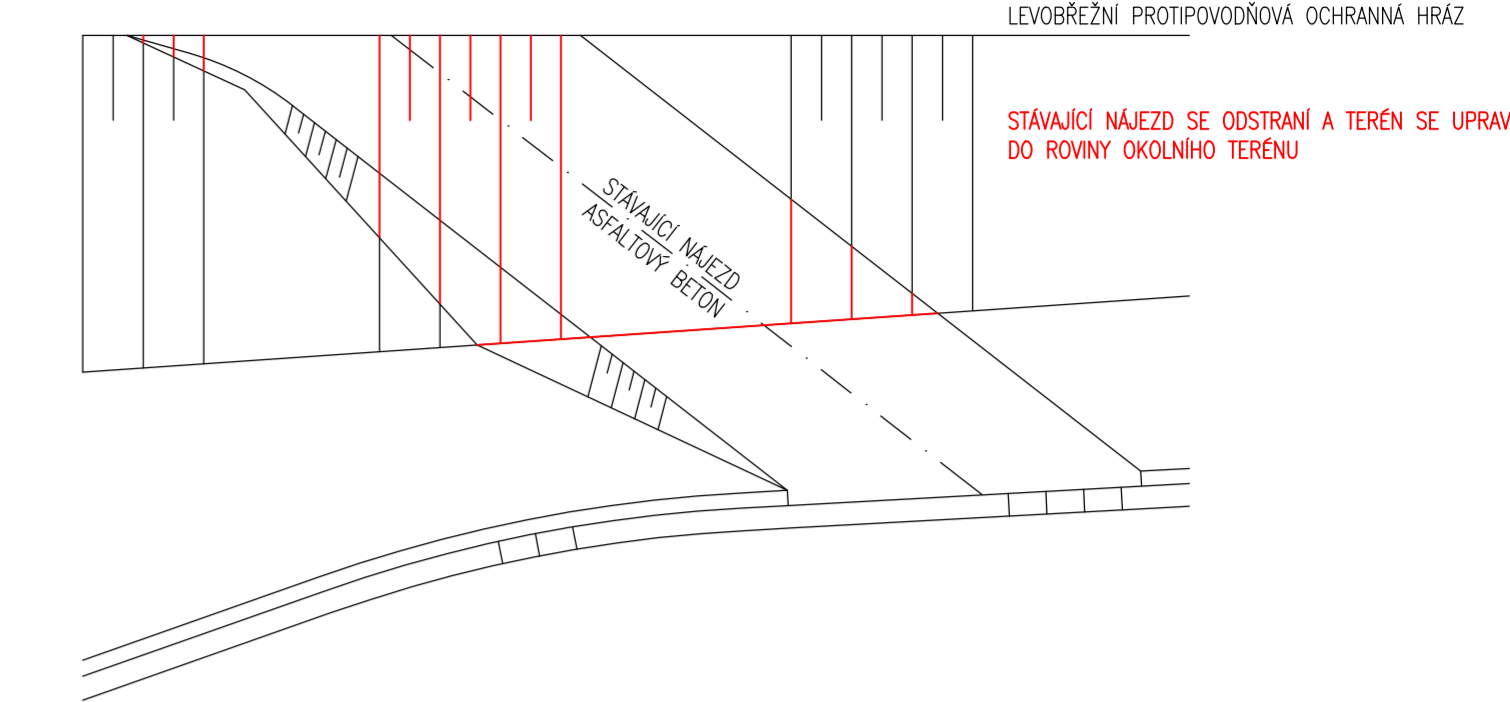

ŘEZ 1:20

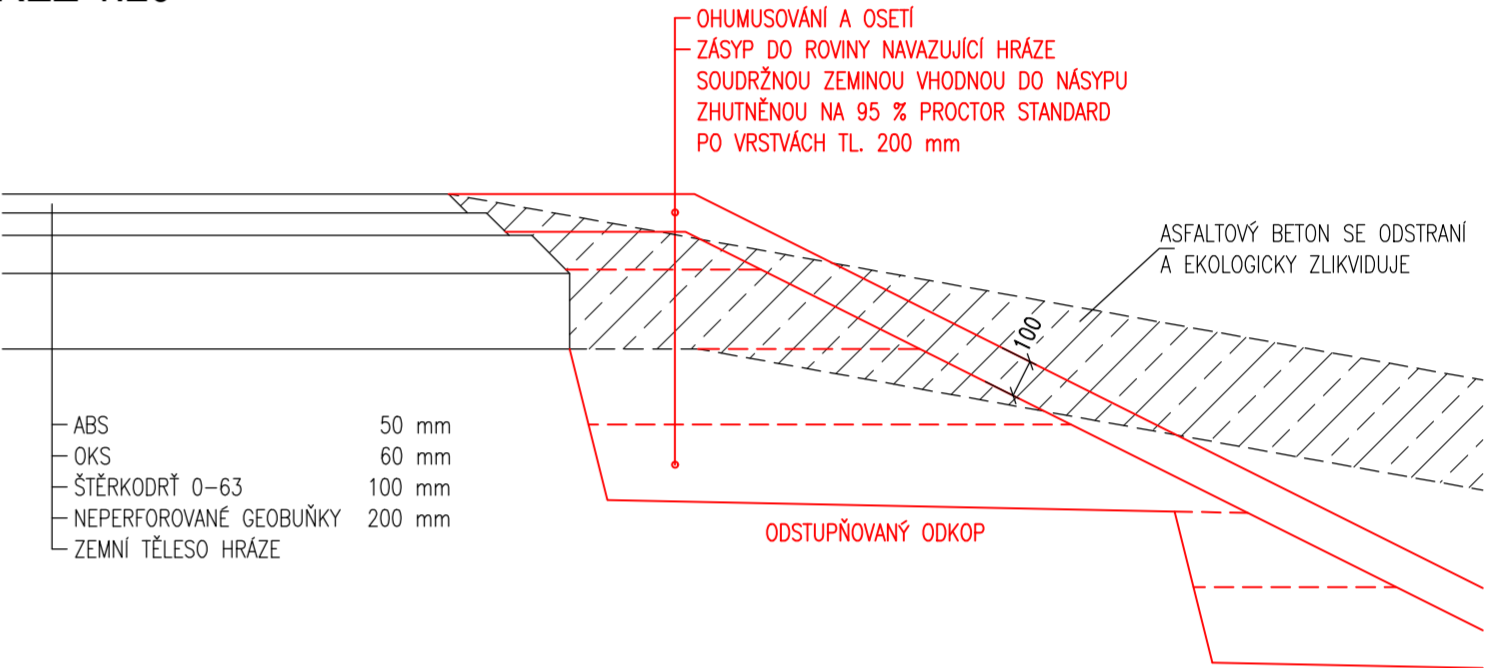

D 101

HL. PROJEKTANT ING. HURYTA	ZODP. PROJEKTANT ING. HURYTA	VYPRACOVAL ING. HURYTA	KONTROLOVAL	 HURYTA® s.r.o. STATIKA A PROJEKTOVÁNÍ STAVEB BRNO, STAŇKOVA 557/18a tel.: 541 420 711 e-mail: lhuryta@huryta.cz	
MÍSTO STAVBY	BŘECLAV, U SLOVÁCKÉHO VESLAŘSKÉHO KLUBU				
INVESTOR	MĚSTO BŘECLAV, NÁM. T. G. MASARYKA 3, 690 81 BŘECLAV				
AKCE				DATUM	LEDEN 2024
LÁVKA PRO PĚŠÍ A CYKLISTY PŘES DYJI V BŘECLAVI U SLOVÁCKÉHO VESLAŘSKÉHO KLUBU D.1.1.101 NOVÉ KOMUNIKACE A ÚPRAVA PP OCHRANNÝCH HRÁŽÍ				FORMÁT	6 A4
				STUPEŇ	SLOUČENÉ ŮZEMNÍ A STAVEBNÍ POVOLENÍ
				ZAK. Č.	H15073
				MĚŘITKO	1:50; 1:100
VÝKRES				Č. SOUPRAVY	Č. VÝKRESU
PROPOJENÍ LEVOBŘEŽNÍ PP OCHRANNÉ HRÁZE S NÁBR. ANT. DVOŘÁKA, ČÁST C - ŘEZY					D.1.1.101.07