



PŘÍČNÝ ŘEZ 1:20

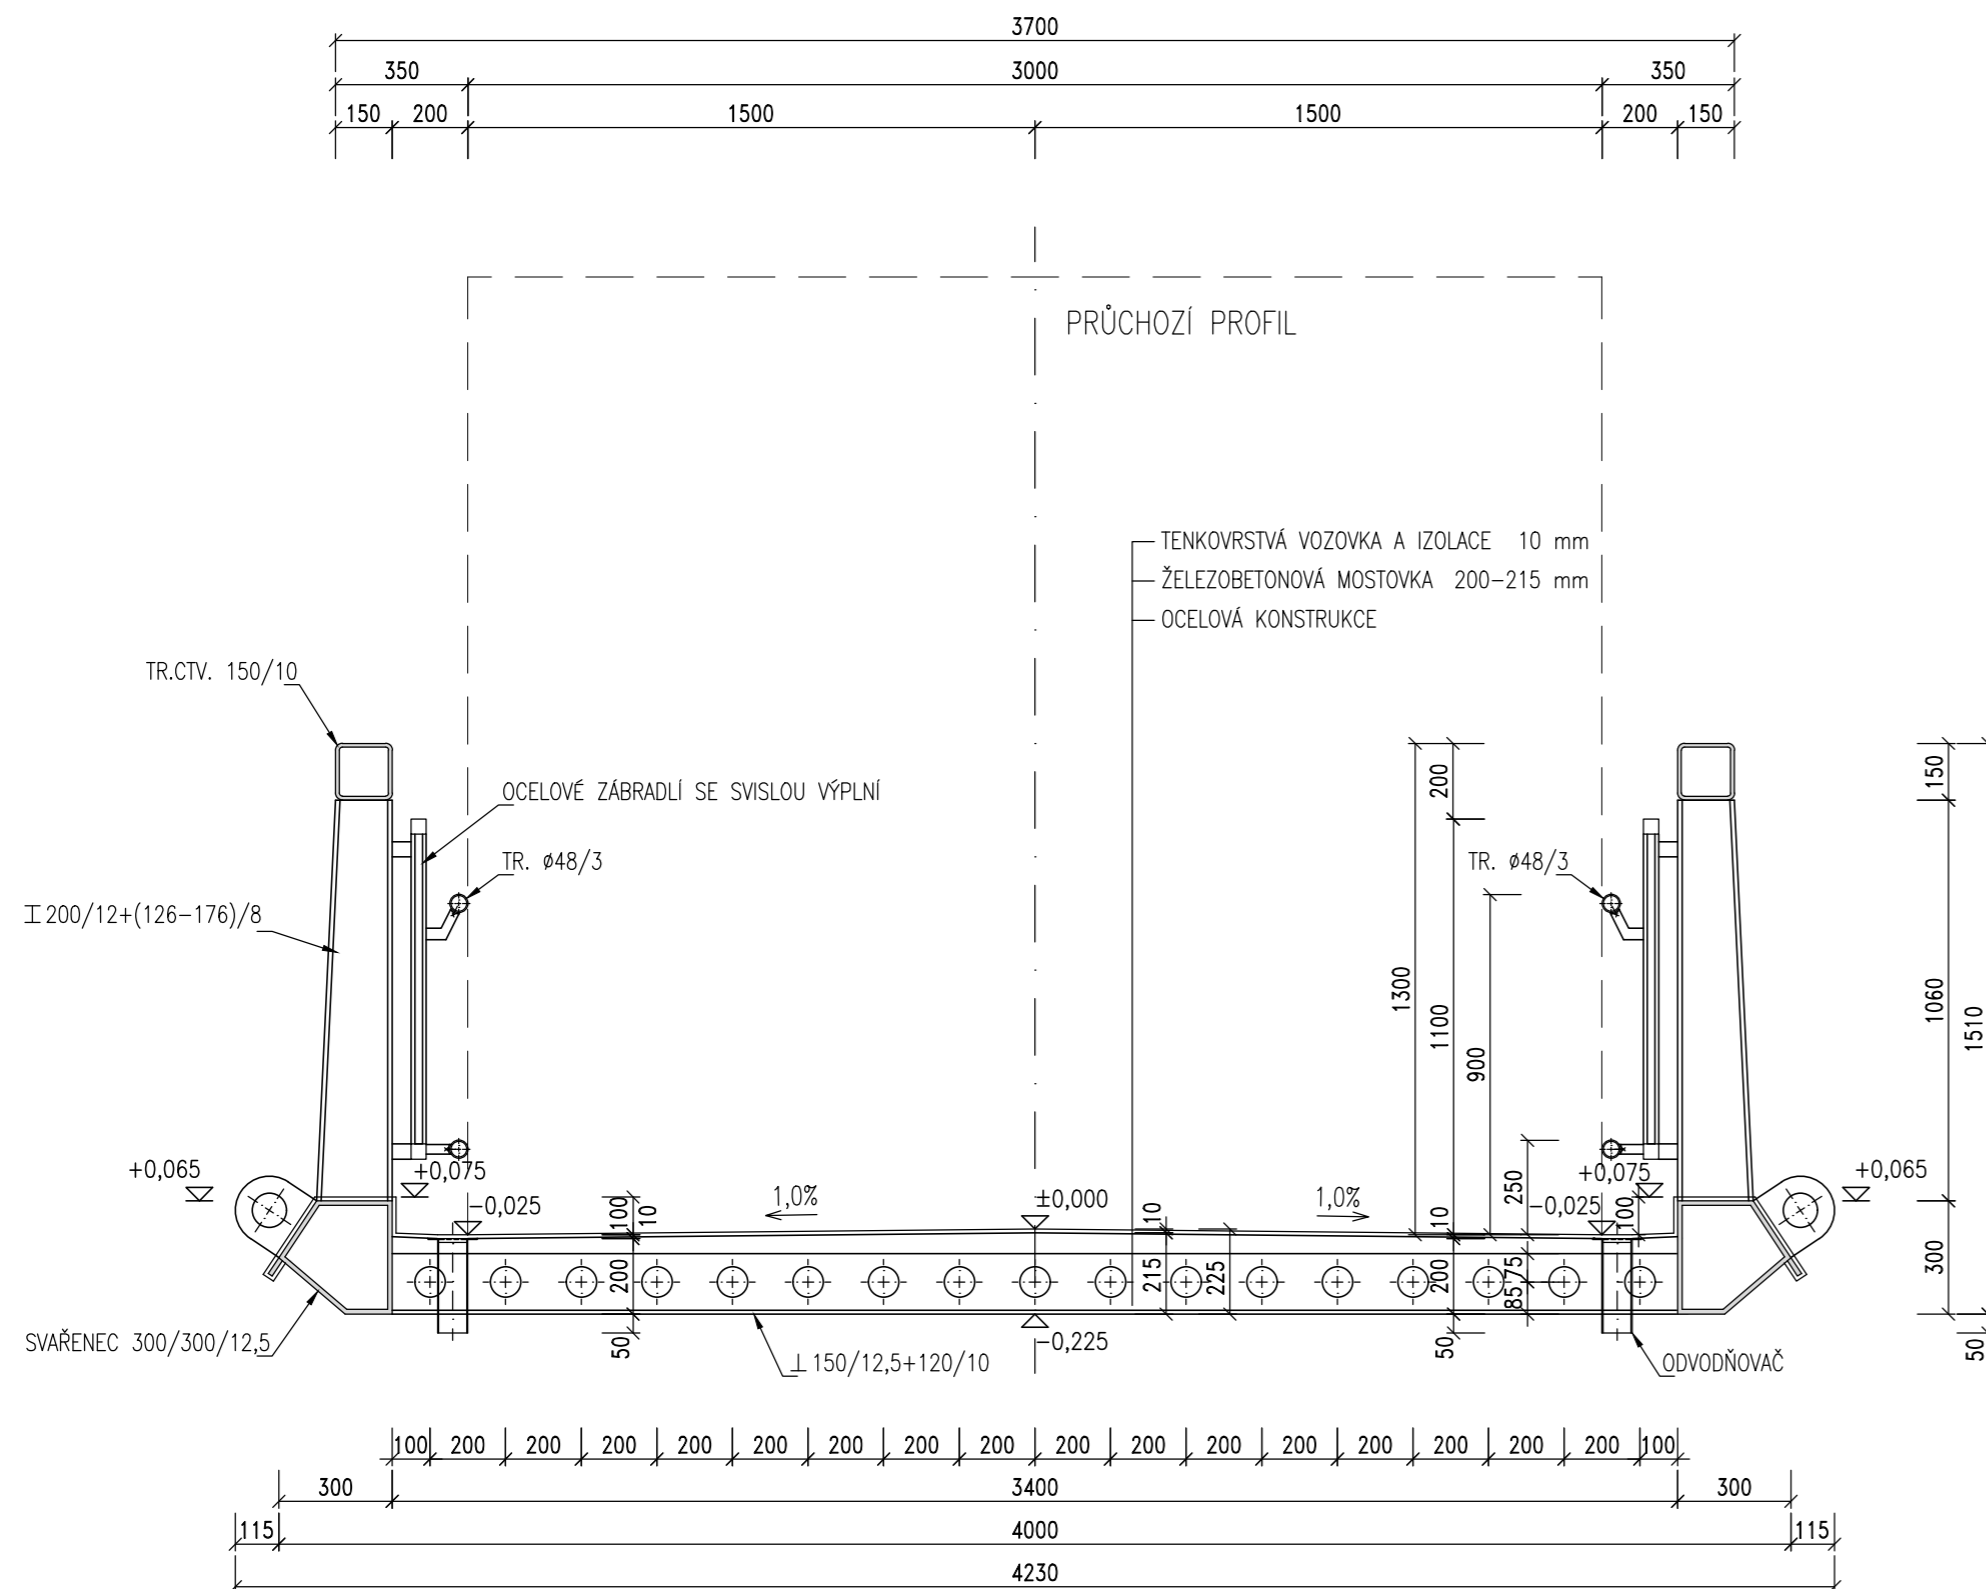

DETAIL 1:10

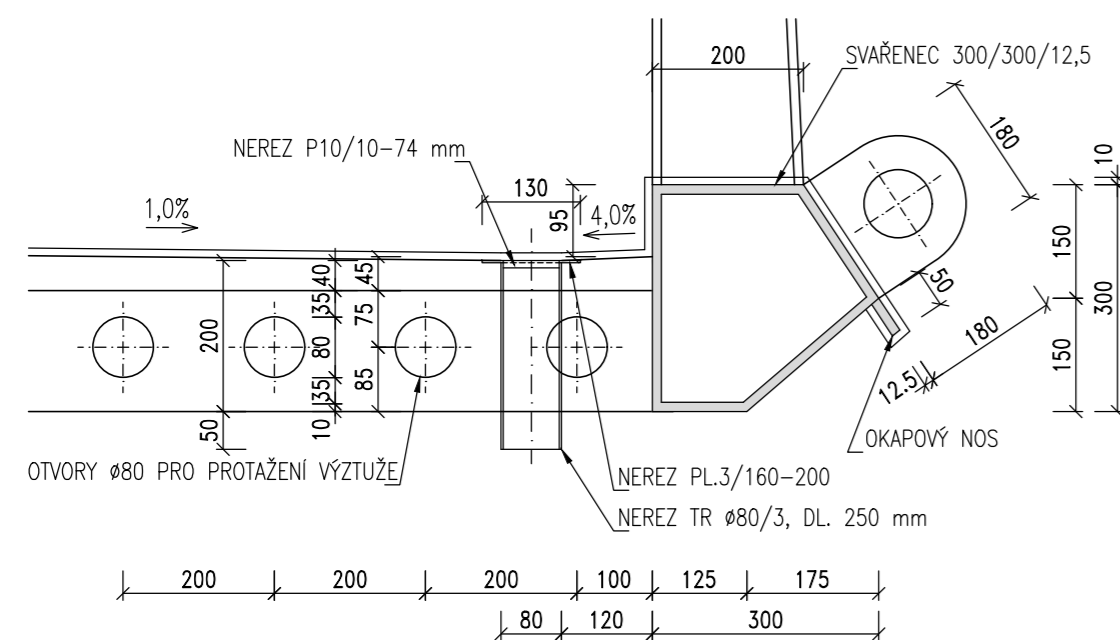

D 201

HL. PROJEKTANT ING. HURYTA	ZODP. PROJEKTANT ING. HURYTA	VYPRACOVAN ING. HORÁKOVÁ	KONTROLOVAL ING. HURYTA	<div> HURYTA^{s.r.o.} STATIKA A PROJEKTOVÁNÍ STAVEB BRNO, STAŇKOVKA 557/18a tel.: 541 420 711 e-mail: lhuryta@huryta.cz</div>	
MÍSTO STAVBY BŘECLAV, U SLOVÁCKÉHO VESLAŘSKÉHO KLUBU					
INVESTOR MĚSTO BŘECLAV, NÁM. T. G. MASARYKA 3, 690 81 BŘECLAV					
AKCE LÁVKA PRO PĚŠÍ A CYKLISTY PŘES DYJI V BŘECLAVI U SLOVÁCKÉHO VESLAŘSKÉHO KLUBU D.1.2.201 LÁVKA				DATUM LEDEN 2024	
				FORMÁT 6 A4	
				STUPEŇ SLOUČENÉ ÚZEMNÍ A STAVEBNÍ POVOLENÍ	
				ZAK. Č. H15073	
				MĚŘITKO 1:20, 1:10	
VÝKRES PŘÍČNÝ ŘEZ				Č. SOUPRAVY	Č. VÝKRESU D.1.2.201.04