



# Řezy kabelovou trasou dle ČSN 33 2000-5-52 ed.2


pod chodníkem

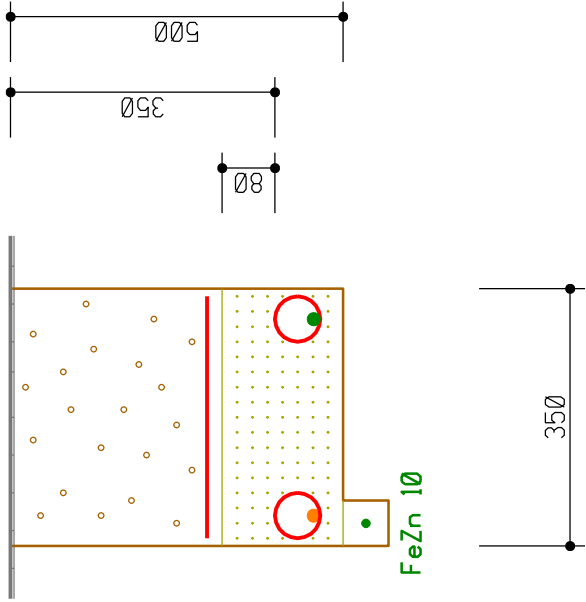


ve volném terénu

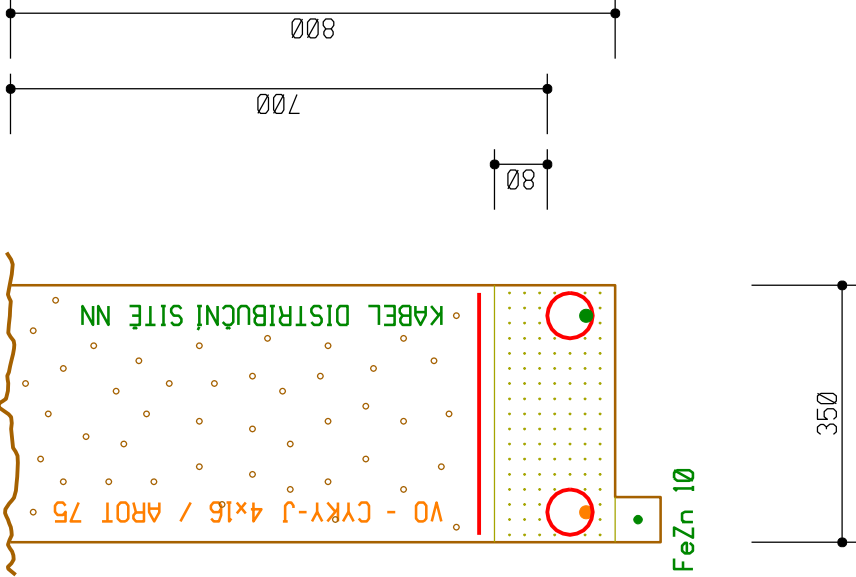

pod vjezdem

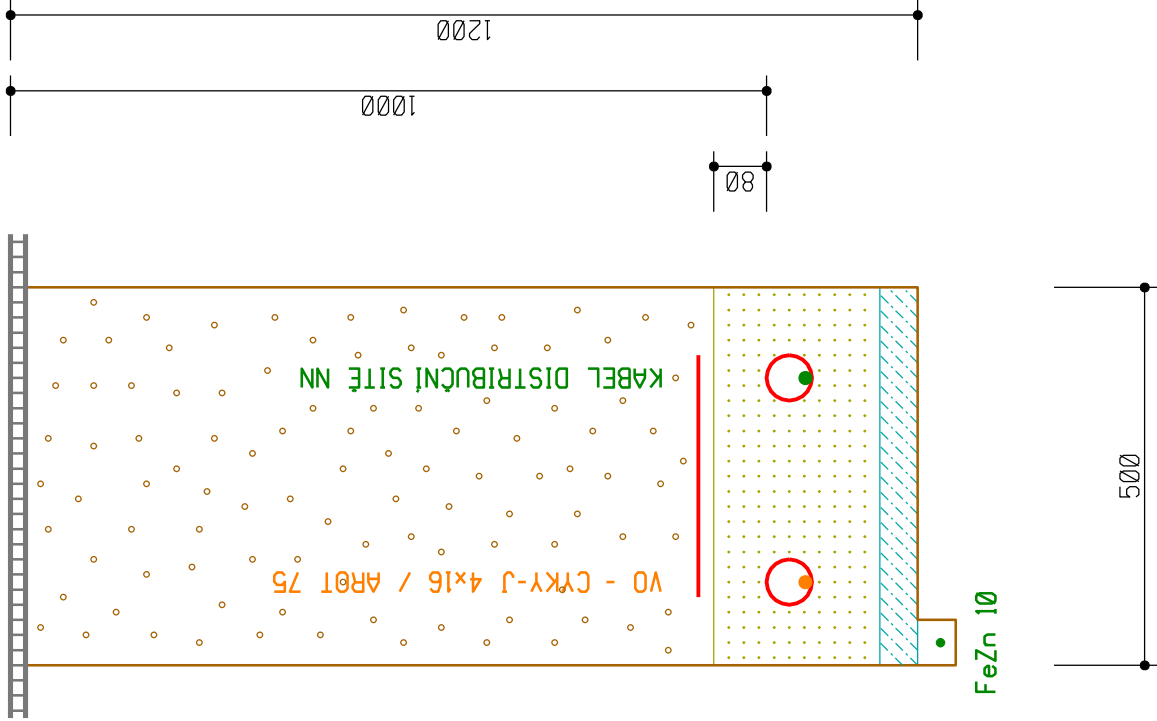

protlak

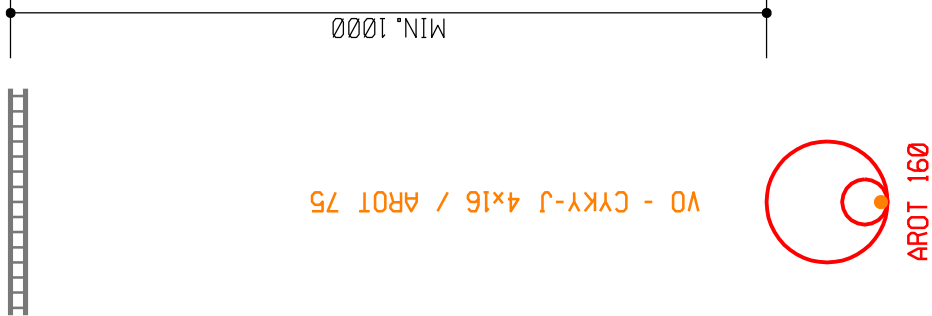

projektant : Hrbotický Marek		datum : srpen 2025		<div><div>Marek Hrbotický</div><div>projektování elektrických zařízení Kašperská 4, 695 01 Hodonín IČ: 680 22 999</div></div>
stupeň PD : DPS		zakázka : 26-2025		
investor : Město Břeclav, nám. T. G. Masaryka 42/3, 690 81 Břeclav				
stavba :		Charvátská Nová Ves, ulice Lednická - obnova VO		
obsah :		Řezy kabelovou trasou		
		formát : 3xA4		výkres č. : D.3
		měřítko : 1 : 10		