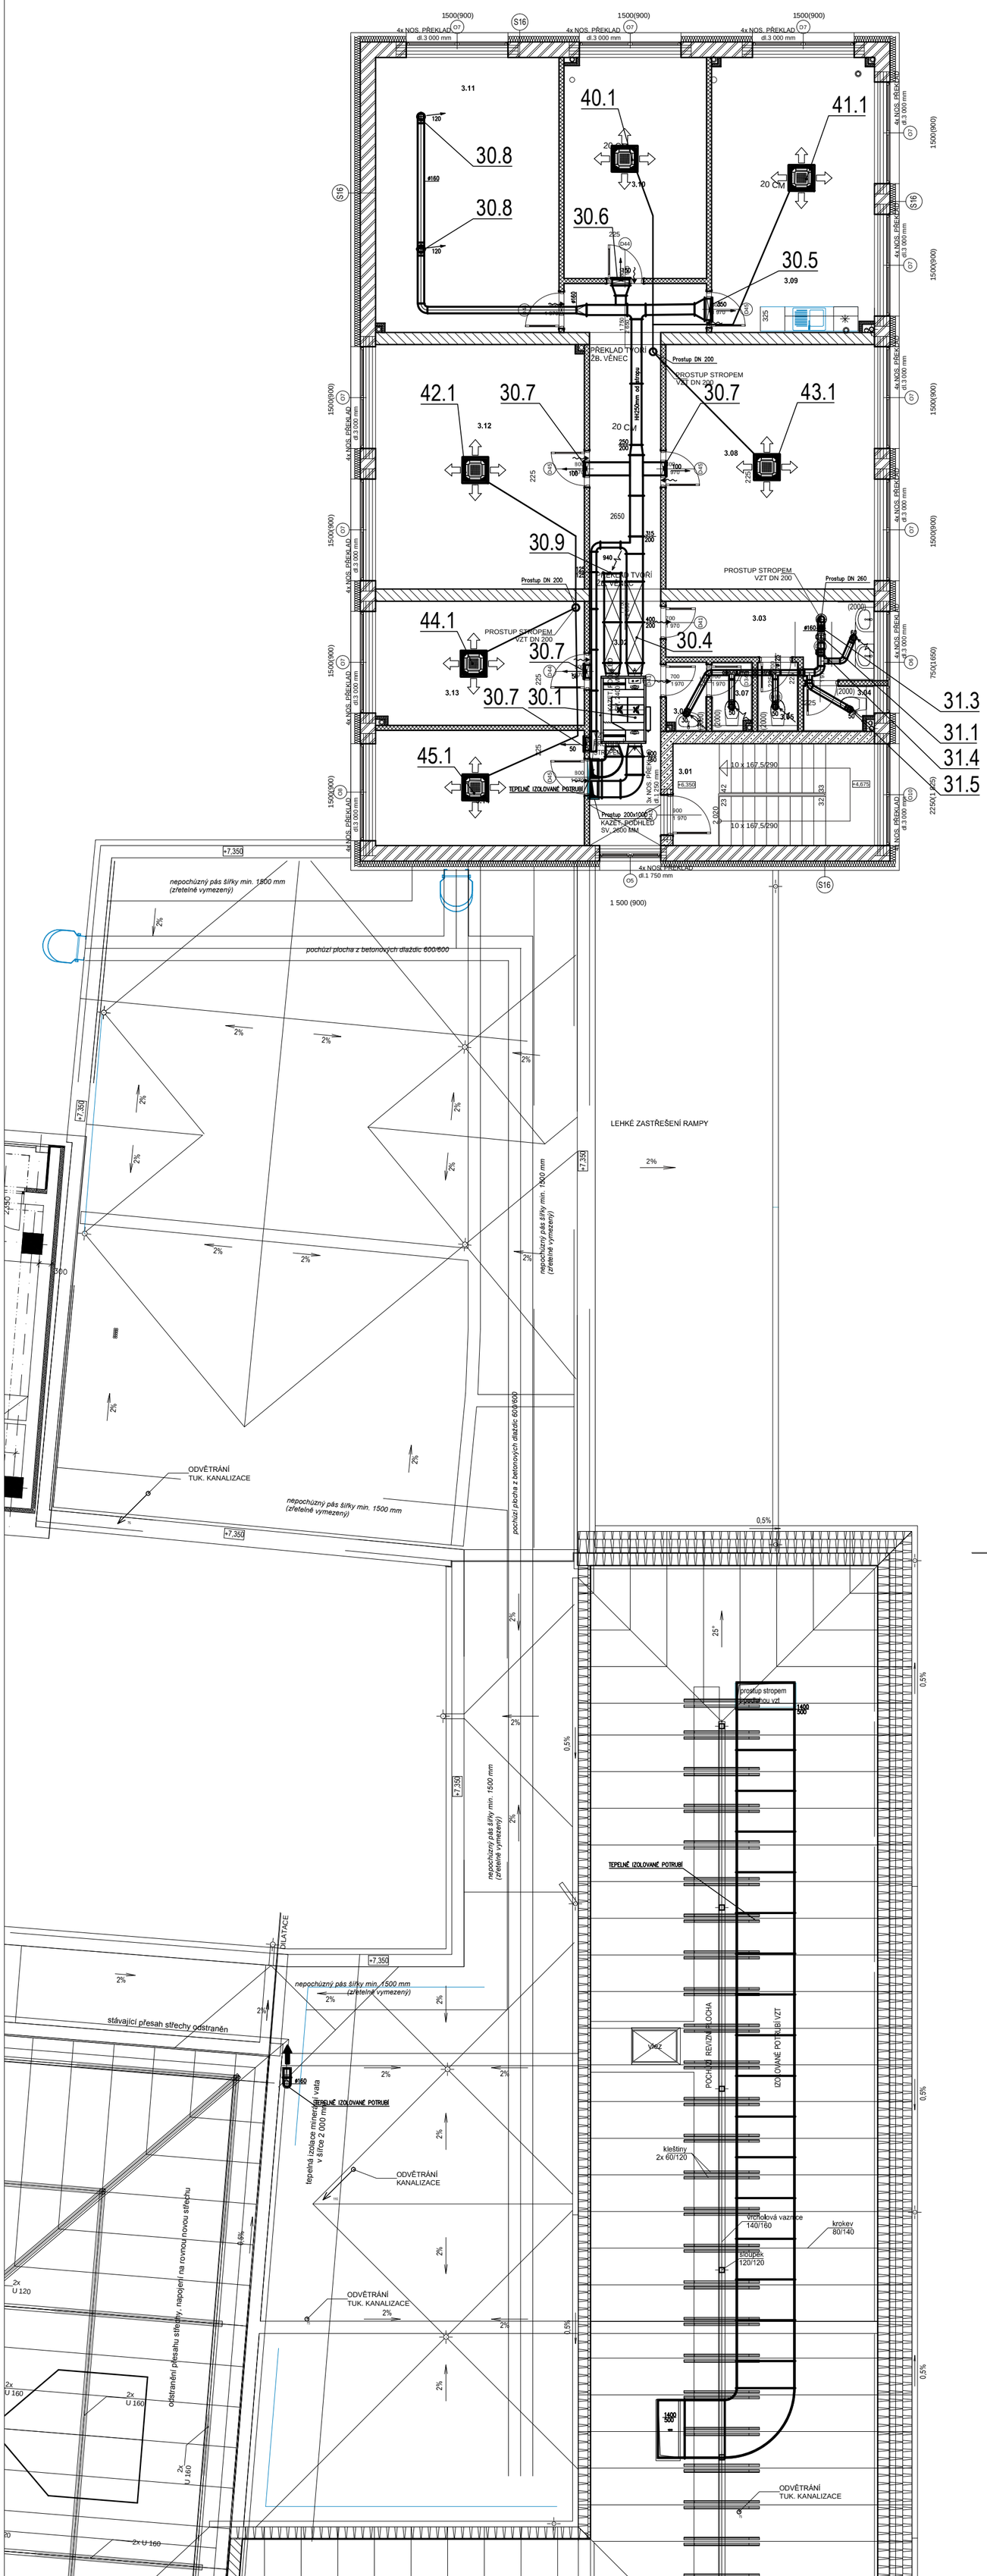

LEGENDA MÍSTNOSTÍ

Č.M.	ÚČEL MÍSTNOSTI	ÚPRAVA PODLAHY	OZN. SKLAD.	ÚPRAVA ZDIVO	ÚPRAVA STROP	m²
3.01	SCHODIŠTĚ	KERAM. DLAŽBA PROTISKLUZ, MRAZUVZDOR	S1	KERAM. SOKL	OMÍTKA	12,38
3.02	CHODBA	KERAMCKÁ DLAŽBA	S1	KERAM. SOKL	PODHLED KAZETOVÝ SV. 2400, 2600 MM	26,25
3.03	PŘEDSÍŇ WC ŽENY	KERAMCKÁ DLAŽBA	S1	KER. OBKLAD V=2M		8,05
3.04	WC ŽENY	KERAMCKÁ DLAŽBA	S1	KER. OBKLAD V=2M		1,97
3.05	WC ŽENY	KERAMCKÁ DLAŽBA	S1	KER. OBKLAD V=2M		1,70
3.06	PŘEDSÍŇ WC MUŽI	KERAMCKÁ DLAŽBA	S1	KER. OBKLAD V=2M		1,70
3.07	WC MUŽI	KERAMCKÁ DLAŽBA	S1	KER. OBKLAD V=2M	PODHLED KAZETOVÝ SV. 2400 MM	1,70
3.08	KANCELÁŘ č.1	KERAMCKÁ DLAŽBA	S1	KERAM. SOKL		30,75
3.09	ZASEDACÍ MÍSTNOST	KERAMCKÁ DLAŽBA	S1	KERAM. SOKL		27,00
3.10	KANCELÁŘ VEDOUCÍ	KERAMCKÁ DLAŽBA	S1	KERAM. SOKL		18,99
3.11	SPISOVNA	KERAMCKÁ DLAŽBA	S1	KERAM. SOKL		30,38
3.12	KANCELÁŘ č. 2	KERAMCKÁ DLAŽBA	S1	KERAM. SOKL		30,75
3.13	KANCELÁŘ č. 3	KERAMCKÁ DLAŽBA	S1	KERAM. SOKL		15,63
3.14	IT TECHNIKA	KERAMCKÁ DLAŽBA	S1	KERAM. SOKL		14,48

DOKUMENTACE PRO PROVEDENÍ STAVBY

1	2	3	4	5	6	7	8	9	10	11	12	13	14	15	16	17	18	19	20

MÍSTO STAVBY: Na Pěšině 2842, Břeclav

KATASTRÁLNÍ ÚZEMÍ: Břeclav

Parc.č.: st.p. parc.č.3361, 4644, poz.p. parc.č.2581/44, 3724/1, 2581/1

ZADAVATEL A INVESTOR PROJEKTU

Město Břeclav, nám. T.G.Masaryka 3, 690 81 Břeclav, IČ - DIČ: 00283061

LOGO FIRMY

ODSOUHLASENO INVESTOREM

+0,000 = 158,52 m.n.m. Bpv

COPYRIGHT:
TENTO VÝKRES JE AUTOROVÝM DUŠEVNÍM VLASTNICTVÍM A NESMÍ BÝT BEZ JEHO SVOLENÍ KOPÍROVÁN NEBO ZPŘÍSTUPNĚN TŘETÍM OSOBÁM (ODVOLÁVÁME SE NA ZÁKON O AUTORSKÉM PRÁVU A PRÁVECH SOUVISEJÍCÍCH S AUTORSKÝM PRÁVEM).

AUTOR PROJEKTU:

VYPRACOVAL:	KONTROLOVAL:	HL.INŽ.PROJEKTU
Jaromíra Plchutová DiS.	Jiří Šetina DiS.	Ing. Jaroslav Kratochvíla

NÁZEV PROJEKTU:

Přístavba Domova seniorů Břeclav - kuchyně

GENERÁLNÍ PROJEKTANT

**Měšťanská 3992/109
695 01 Hodonín,
www.firmaplus.cz
tel: +420 518 120 022**

PROJEKTANT SPECIALISTA: HTK a.s.

**Pražákova 39
619 00 Brno
www.htk-as.cz
tel: +420 541 222 842**

LOGO FIRMY

Pražská třída 293
500 04 Hradec Králové
Tel.: 495 510 398
e-mail: info@htk-as.cz

AUTORIZAČNÍ RAZÍTKO

VYPRACOVAL:	KONTROLOVAL:
Jaromír Vyroubal	Ing. Jaroslav Kofroň

PROFESE: D.1.4.2 VZDUCHOTECHNIKA

NÁZEV STAVEBNÍHO OBJEKTU: SO 01 PŘÍSTAVBA KUCHYNĚ

OBSAH VÝKRESU:

Půdorys 3.NP

DATUM:	MĚŘÍTKO:
07/2018	1 : 100
Č.ZAK.:	055-17
ČÍSLO VÝKRESU.:	**D1.4.2.2.03**