
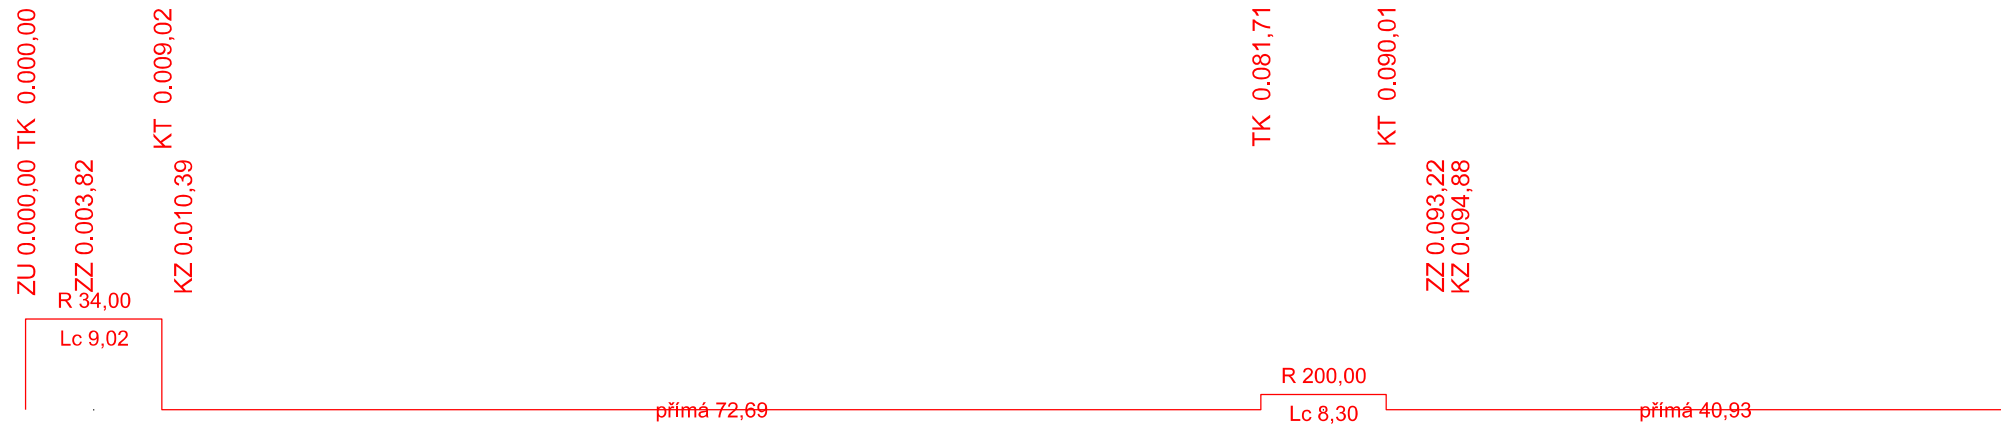
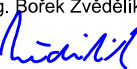



DŮLEŽITÉ BODY SMĚROVÉHO ŘEŠENÍ:

DŮLEŽITÉ BODY VÝŠKOVÉHO ŘEŠENÍ:

SMĚROVÉ POMĚRY:

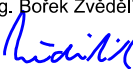

Zodp. projektant:		Vedoucí projektant:		Vypracoval:		<div><div><div>VIA Designne</div></div><div>ViaDesignne, s.r.o. Na Zahradách 16, 690 02 Břeclav Tel. 519 326 370, fax 519 331 401 e-mail: viadesigne@viadesigne.eu</div></div>			
Ing. Bořek Zvěďělík 		Ing. Bořek Zvěďělík 		Bedřich Gerža 					
MěÚ: Břeclav				KrÚ: Jihomoravský		Formát:		5 x A4	
Investor: Město Břeclav						Datum:		XII/2016	
Akce:  Městské parkoviště na ul. Slovácká Břeclav						Číslo zakázky:		VD13316	
						Měřítko:		1 : 500/50	
						Stupeň dokumentace:  DSP		Výtisk číslo:	
Příloha:  PODÉLNÝ PROFIL						Příloha číslo:  C.4.			