



ŘEZ A - A'
M 1:25

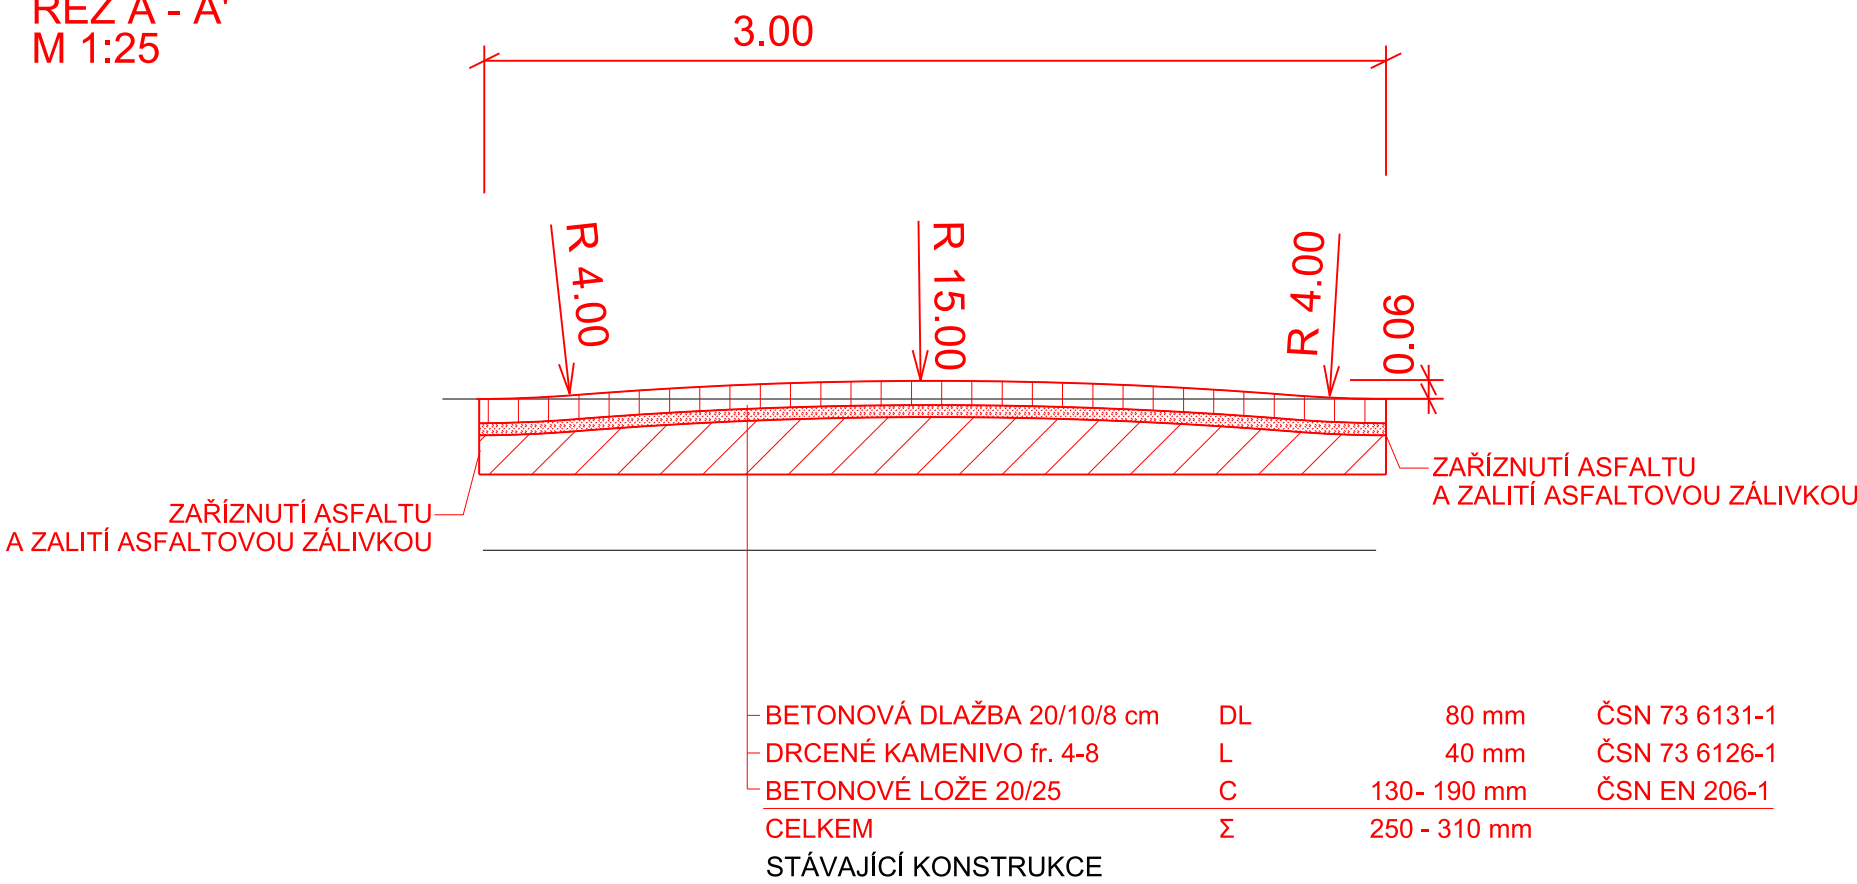

ŘEZ B - B'
M 1:50

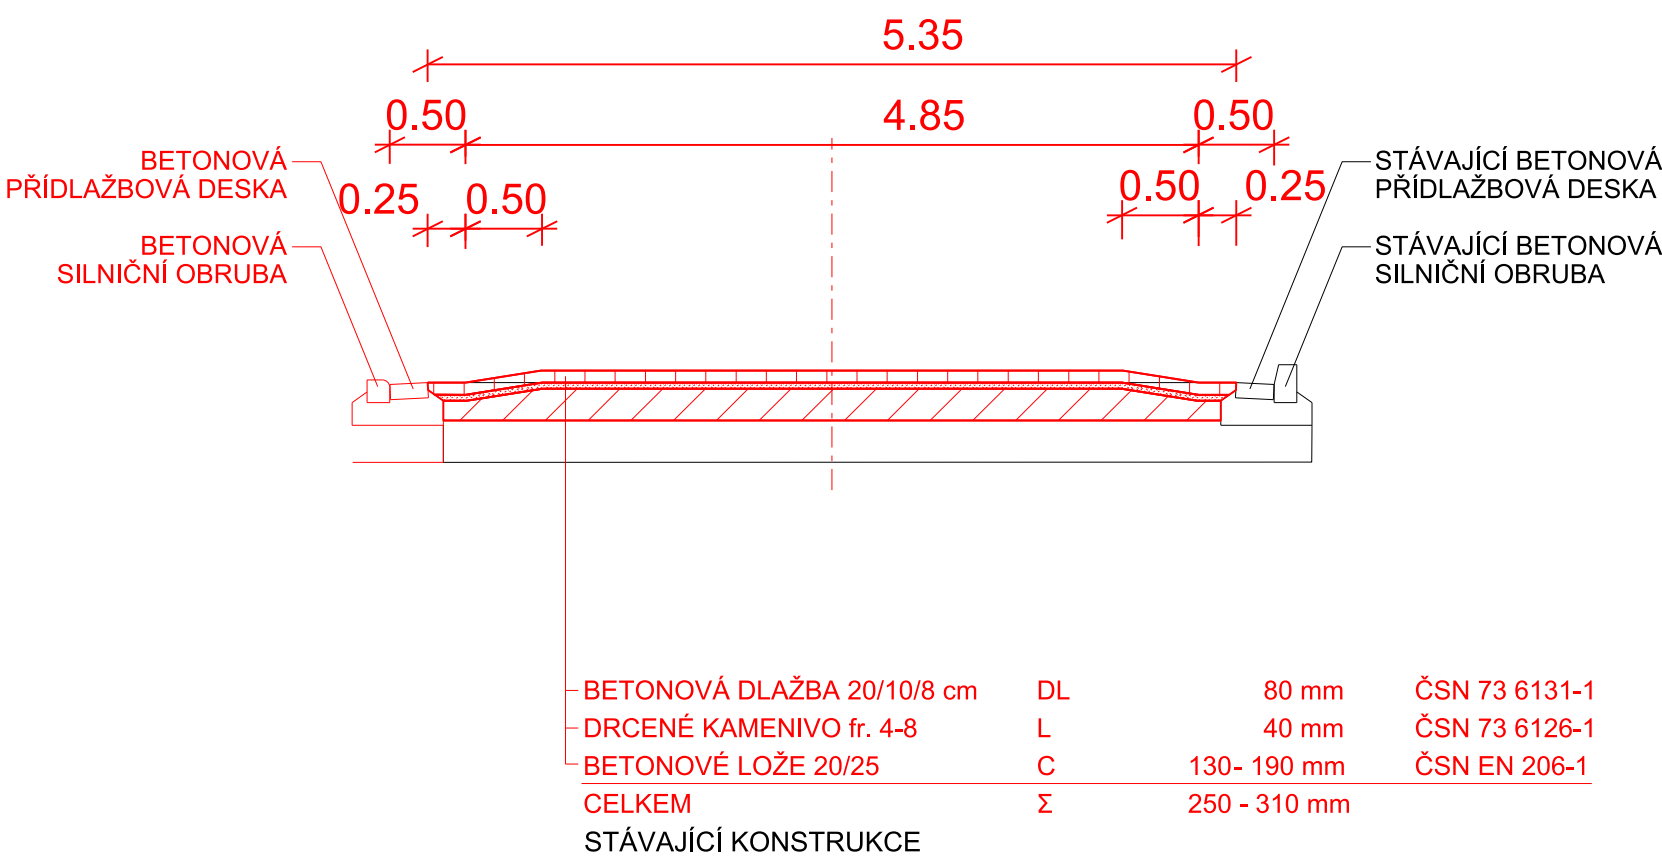

Zodp. projektant:	Vedoucí projektant:	Vypracovala:	VIA Designé ViaDesigné, s.r.o. Na Zahradách 16, 690 02 Břeclav Tel. 519 331 400 e-mail: viadesigne@viadesigne.eu	
Ing. Bořek Zvědělík	Ing. Bořek Zvědělík	Ing. Jitka Kopuleťá		
MÚ: Břeclav	KrÚ: Jihomoravský	Formát:	5 x A4	
Objednatel: Město Břeclav		Datum:	XI/2019	
Akce: BŘECLAV - PARKOVIŠTĚ NA VALTICKÉ		Číslo zakázky:	VD07919	
		Měřítko:	1 : 50	
		Stupeň dokumentace: DUSP	Výtisk číslo:	
Příloha: VZOROVÉ PŘÍČNÉ ŘEZY - PŘÍČNÝ PRÁH		Příloha číslo: D.1.2.c.2		