
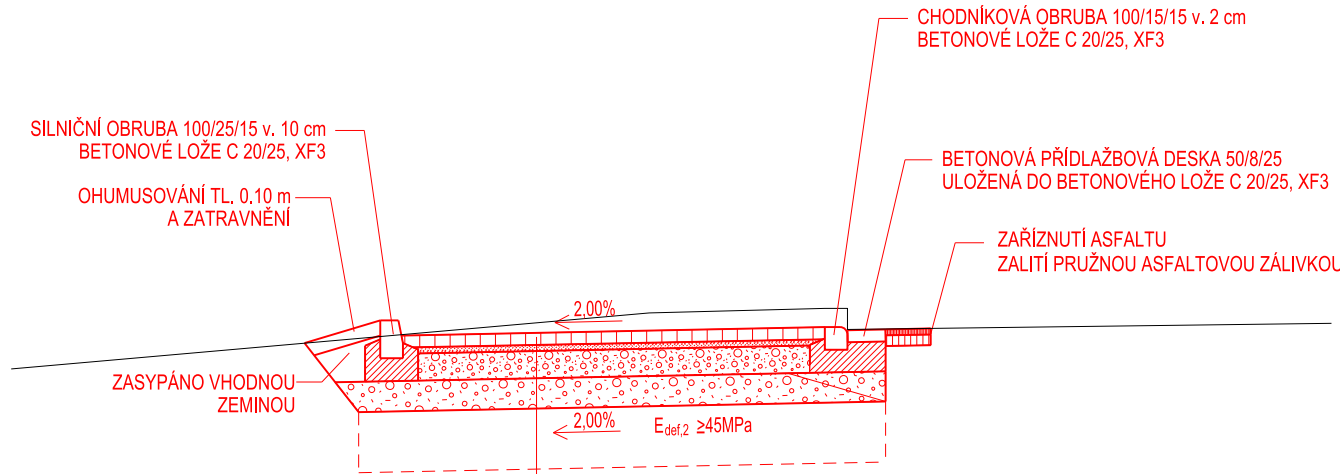




SO 101 - PARKOVACÍ STÁNÍ ŠIKMÁ

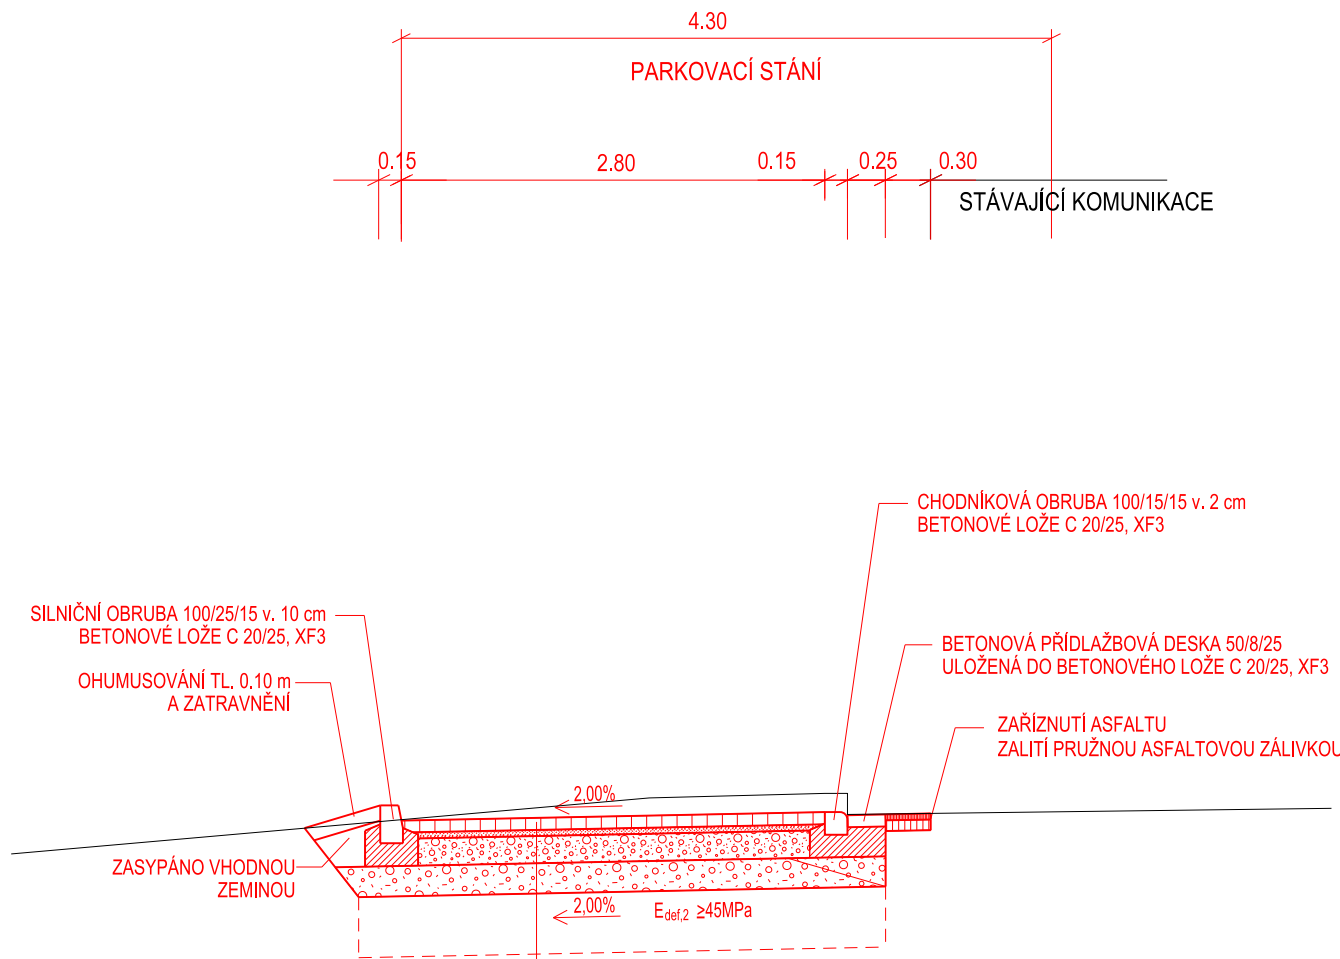

KONSTRUKCE PARKOVACÍHO MÍSTA:


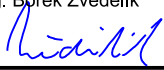
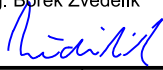

-ZATRAVNĚVACÍ DLAŽBA 20/20/8 cm	DL	80 mm	ČSN 73 6131
-DRCENÉ KAMENIVO fr. 4/8	L	40 mm	ČSN 73 6126-1
-DRCENÉ KAMENIVO fr. 16/32	DK	180 mm	ČSN 73 6126-1
-DRCENÉ KAMENIVO fr. 32/63	DK	200 mm	ČSN 73 6126-1
-CELKEM	Σ	500 mm	
-SANACE DRCENÉ KAMENIVO fr.32/63	DK	400 mm	ČSN 73 6126-1
-SEPARAČNÍ GEOTEXTILIE		300 g/m ²	ČSN EN 13249
-CELKEM	Σ	900 mm	

SO 102 - PARKOVACÍ STÁNÍ KOLMÁ

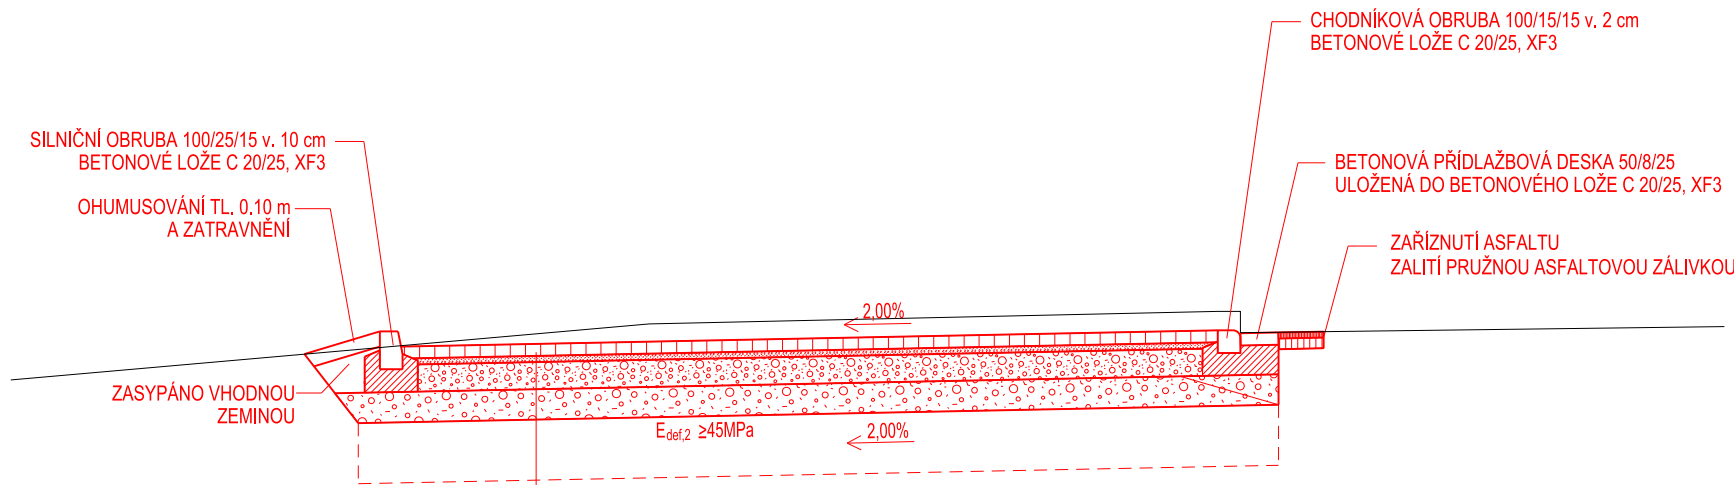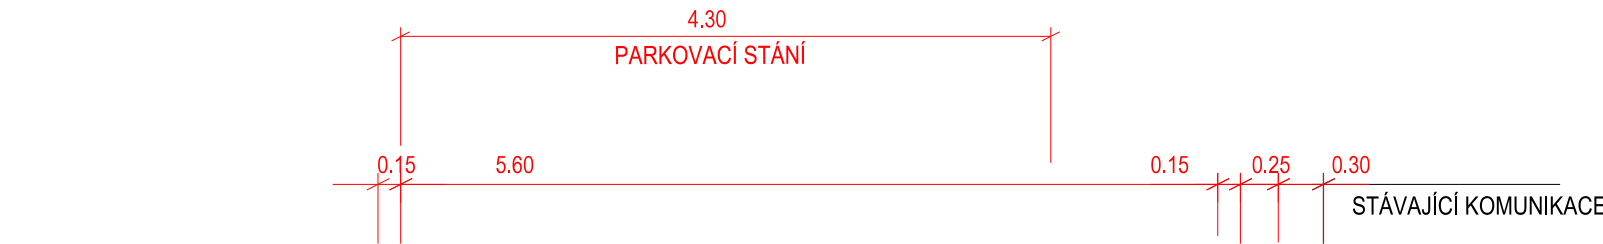

KONSTRUKCE PARKOVACÍHO MÍSTA:

-ZATRAVNĚVACÍ DLAŽBA 20/20/8 cm	DL	80 mm	ČSN 73 6131
-DRCENÉ KAMENIVO fr. 4/8	L	40 mm	ČSN 73 6126-1
-DRCENÉ KAMENIVO fr. 16/32	DK	180 mm	ČSN 73 6126-1
-DRCENÉ KAMENIVO fr. 32/63	DK	200 mm	ČSN 73 6126-1
-CELKEM	Σ	500 mm	
-SANACE DRCENÉ KAMENIVO fr.32/63	DK	400 mm	ČSN 73 6126-1
-SEPARAČNÍ GEOTEXTILIE		300 g/m ²	ČSN EN 13249
-CELKEM	Σ	900 mm	

Zodp. projektant:	Vedoucí projektant:	Vypracovala:	<div><div>ViaDesigne, s.r.o. Na Zahradách 16, 690 02 Břeclav Tel. 519 331 400 e-mail: viadesigne@viadesigne.eu</div></div>	
Ing. Bořek Zvěďelík 	Ing. Bořek Zvěďelík 	Ing. Jitka Kopuleťá 		
MÚ: Břeclav		KrÚ: Jihomoravský	Formát:	5 x A4
Objednatel: Město Břeclav			Datum:	XI/2019
Akce: BŘECLAV - PARKOVIŠTĚ NA VALTICKÉ			Číslo zakázky:	VD07919
			Měřítko:	1 : 50
			Stupeň dokumentace: DUSP	Výtisk číslo:
			Příloha: VZOROVÉ PŘÍČNÉ ŘEZY - PARKOVACÍ PLOCHY	
Příloha: VZOROVÉ PŘÍČNÉ ŘEZY - PARKOVACÍ PLOCHY			Příloha číslo: D.1.2.c.1	