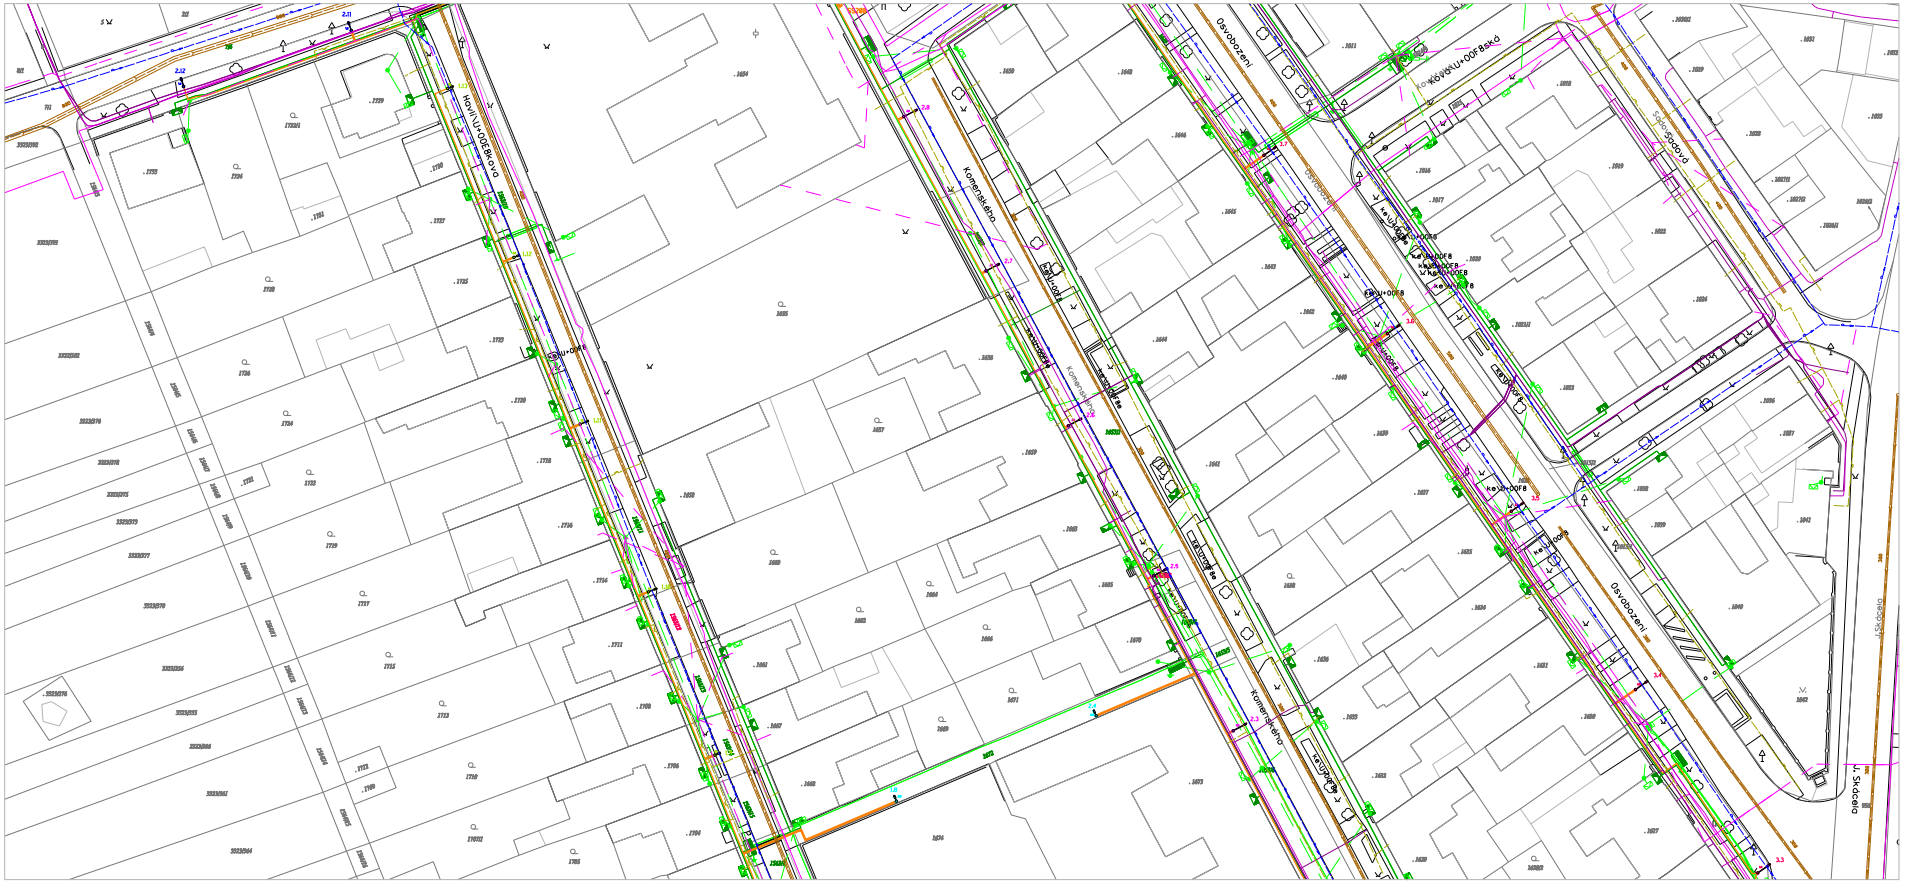

Legenda inženýrských sítí

- NAPĚŤOVÉ ZEMNÍ KRYTOVÉ VO - CHRÁNIČKA 6x50 + 2x32 pro SO
- NAPĚŤOVÁ KABELOVÁ - PODZEMNÍ DISTRIBUČNÍ SÍŤ NN (SLOM)
- VEDENÍ NN - NADZEMNÍ DISTRIBUČNÍ SÍŤ NN (SLOM)
- VEDENÍ NN - NADZEMNÍ DISTRIBUČNÍ SÍŤ NN (SLOM)
- KABELOVÉ - PODZEMNÍ SDĚLOVACÍ VEDENÍ (CETIN)
- VEDENÍ NN - NADZEMNÍ SDĚLOVACÍ VEDENÍ (CETIN)
- KABELOVÉ - PODZEMNÍ SDĚLOVACÍ VEDENÍ (OTHER)
- KABELOVÉ - PODZEMNÍ SDĚLOVACÍ VEDENÍ (POŠTA)
- MTÚ, PLYNOVOD (GASNET)
- STŘ. PLYNOVOD (GASNET)
- VODOVOD (VAK)
- KANALIZACE (VAK)

Technické údaje

ROZVODNÁ SOUSTAVA : 3 NP+N ~ 50Hz 400/230 V-C-S

OCHRANA PŘED ÚRAZEM EL.PROUDEM : samočinným odpojením od zdroje
ČSN 33 2000-4-41 ed.3, oddíl 411, tř. 411.4

INSTALOVANÝ PŘÍKON : 3L = 1305W

projektant : Hlavatý Marek	datum : září 2020	SVĚTELNÁ TECHNIKA s.r.o. Brno, Kounicova 24, 602 00 Brno, tel.: 545 422 111, fax: 545 422 112, e-mail: info@svetelnatechnika.cz, www.svetelnatechnika.cz, IČ: 488 66 989
stupeň PD : DÚR	měřítko : 30-2020	
kontrola : Milan Hrazdil, nám. T. G. Masaryka 4203, 690 01 Břeclav		
stavba : Obnova veřejného osvětlení v ulicích Osvobození, Komenského, Havlíčkova, Polní a Hájová v Poštorné	formát :	A4x16
	měřítko :	1 : 250
obsah : Situace 2	výkres č. :	D.2.2