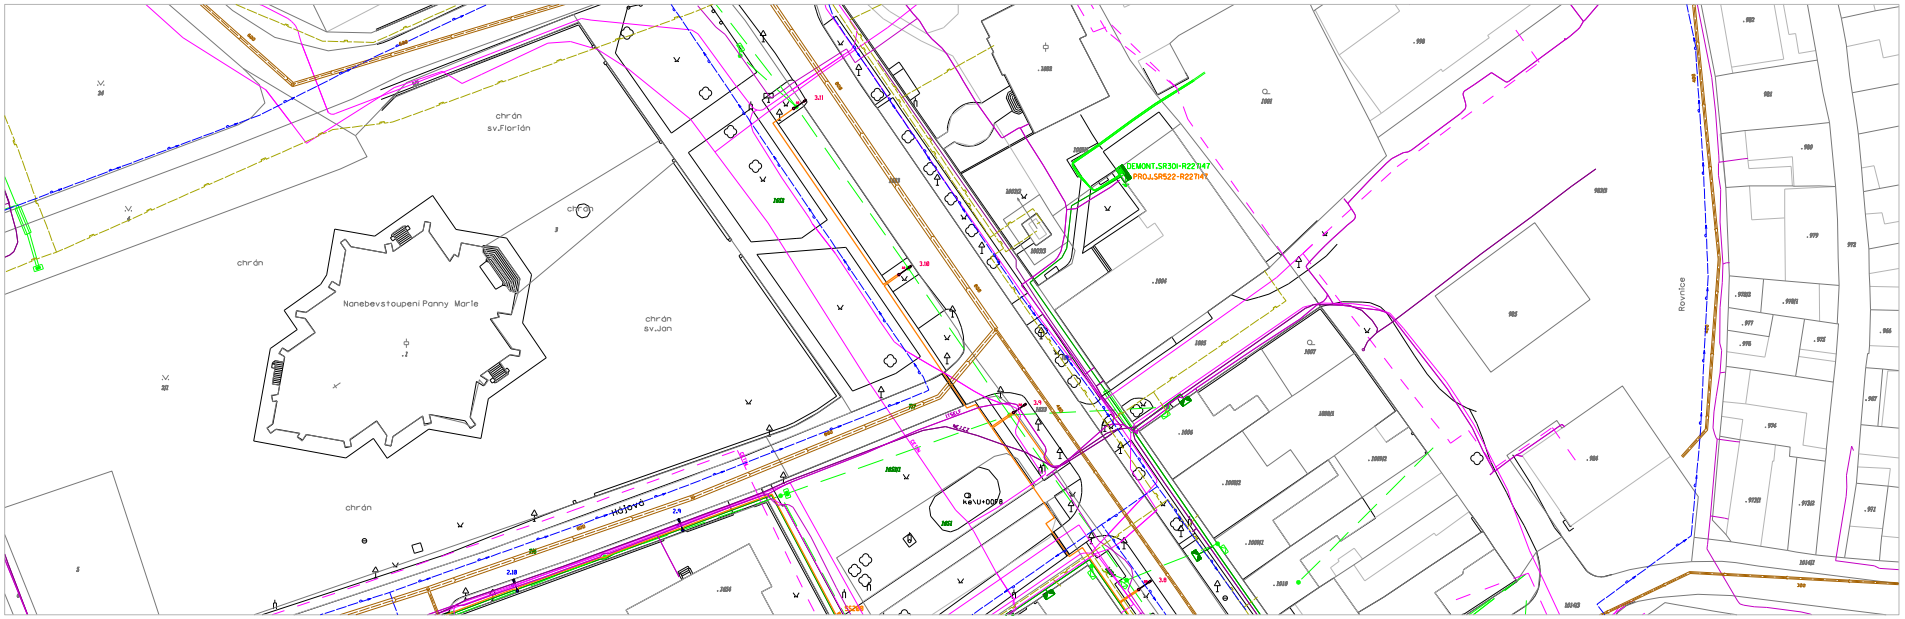

Legenda inženýrských sítí

- NAVRŽENÍ ZEMNÍ ROZVOD VO - CYKY-J 4x10 + PoZn.pr.10
- NAVRŽENÁ KABELOVÁ - PODZEMNÍ DISTRIBUČNÍ SÍŤ NN (ELON)
- VENKOVNÍ - NADZEMNÍ DISTRIBUČNÍ SÍŤ NN (ELON)
- VENKOVNÍ - NADZEMNÍ DISTRIBUČNÍ SÍŤ VN (ELON)
- KABELOVÉ - PODZEMNÍ SDĚLOVACÍ VEDENÍ (CETIN)
- VENKOVNÍ - NADZEMNÍ SDĚLOVACÍ VEDENÍ (CETIN)
- KABELOVÉ - PODZEMNÍ SDĚLOVACÍ VEDENÍ (STSELP)
- KABELOVÉ - PODZEMNÍ SDĚLOVACÍ VEDENÍ (NEJCZ)
- NTL PLYNOVOD (GASNET)
- STL PLYNOVOD (GASNET)
- VODOVOD (VaK)
- KANALIZACE (VaK)

Technické údaje

ROZVODNÁ SOUSTAVA : 3 PE+N ~ 50Hz 400V/TN-C-S

OCHRANA PŘED ÚRAZEM EL.PROUDEM : automatickým odpojením od zdroje
ČSN 33 2000-4-41 od.5, oddíl 411, tl. 411.4

INSTALOVANÝ PŘÍKON : Pi — 1305W

projektant : Bělocitský Marek	datum : září 2020	SVOBODNÍ SPOLEČNOST s.r.o. Kamenského 1, 650 01 Brno, tel. 00 00 00
stupeň PD : DÚR	zakázka : 30-2020	
kreslení : Milan Blaskov, mlm. T. G. Masaryka 4203, 650 01 Blaskov		
stavba : Obnova veřejného osvětlení v ulicích Osvobození, Komenského, Havlíčkova, Polní a Hájová v Poštorné		formát : 1 ks/A4
		měřítko : 1 : 250
obsah : Situace 3		výkres č. : D.2.3